



N

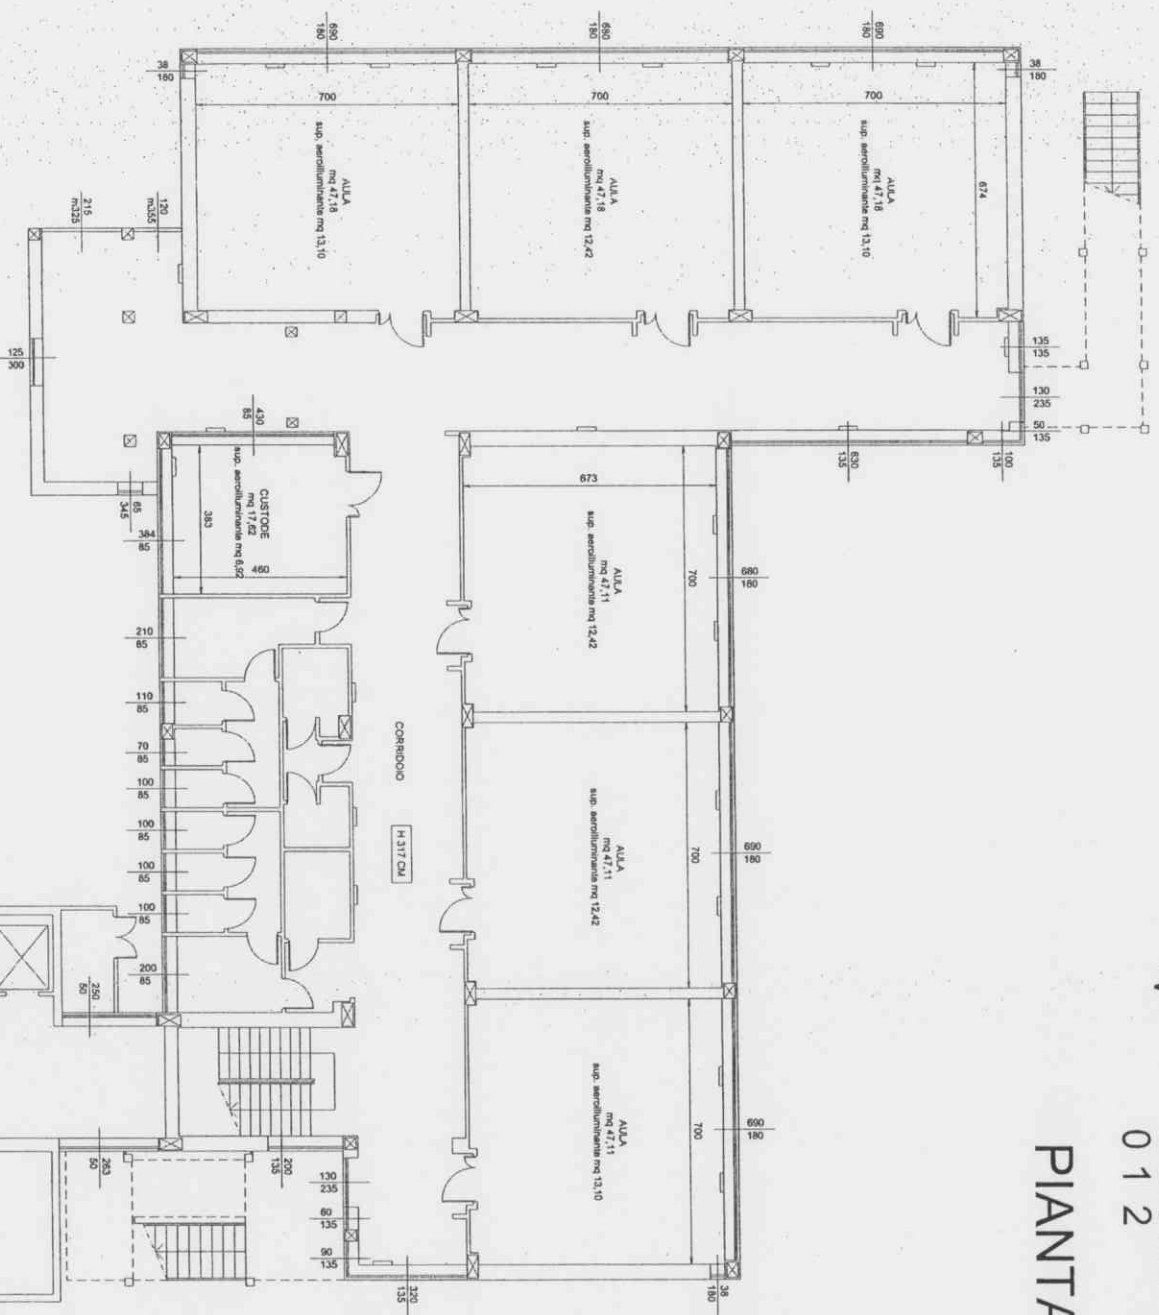

PIANTA PIANO TERRA



SECONDAIA di 1° GRADO
ROCCASTRADA

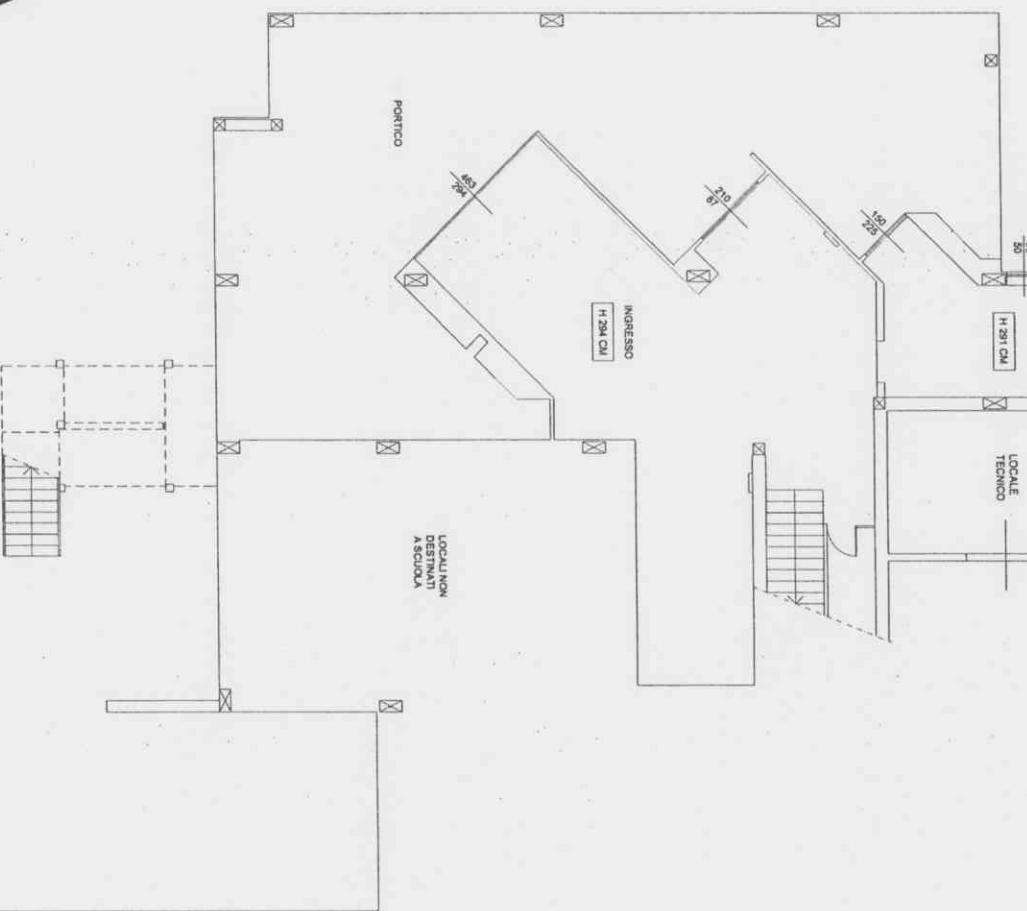


ROCCASTRADA

SCUOLA MEDIA via F. de Sanctis

Scala 1:100


ROCCASTRADA

SCUOLA MEDIA via F.de Sanctis
scala 1:100

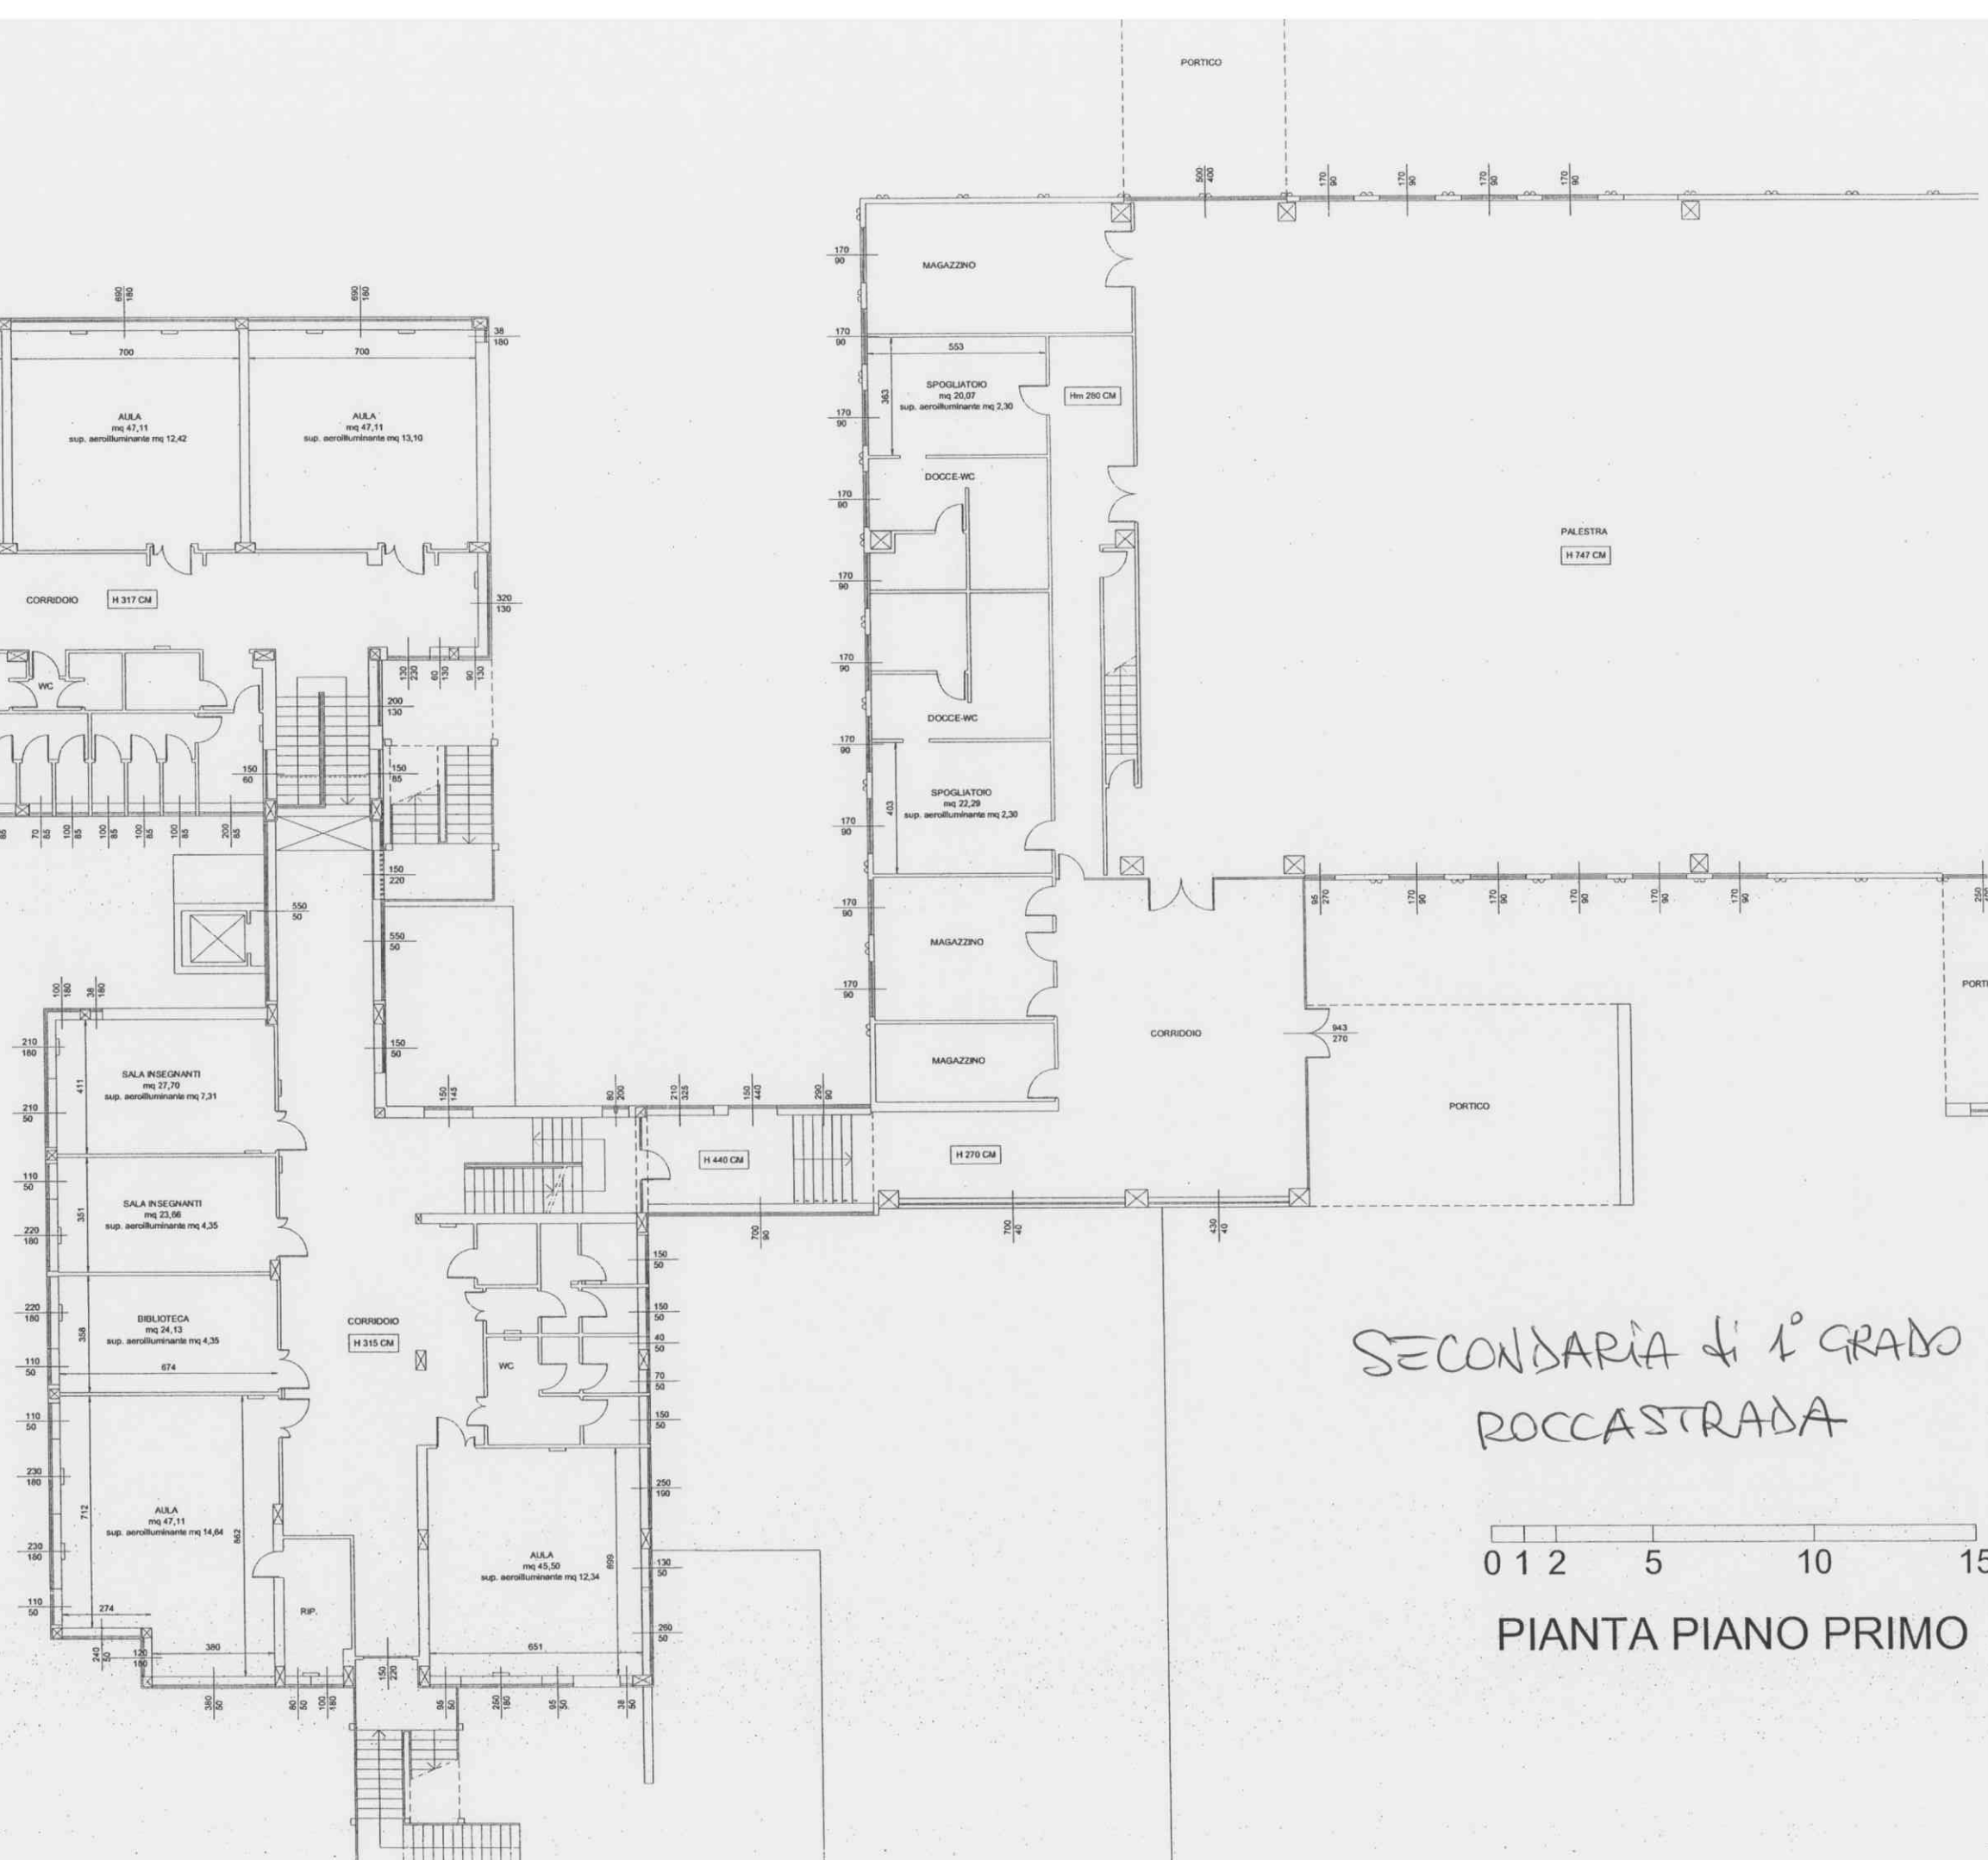

CASTRADA

A MEDIA via F.de Sanctis
100

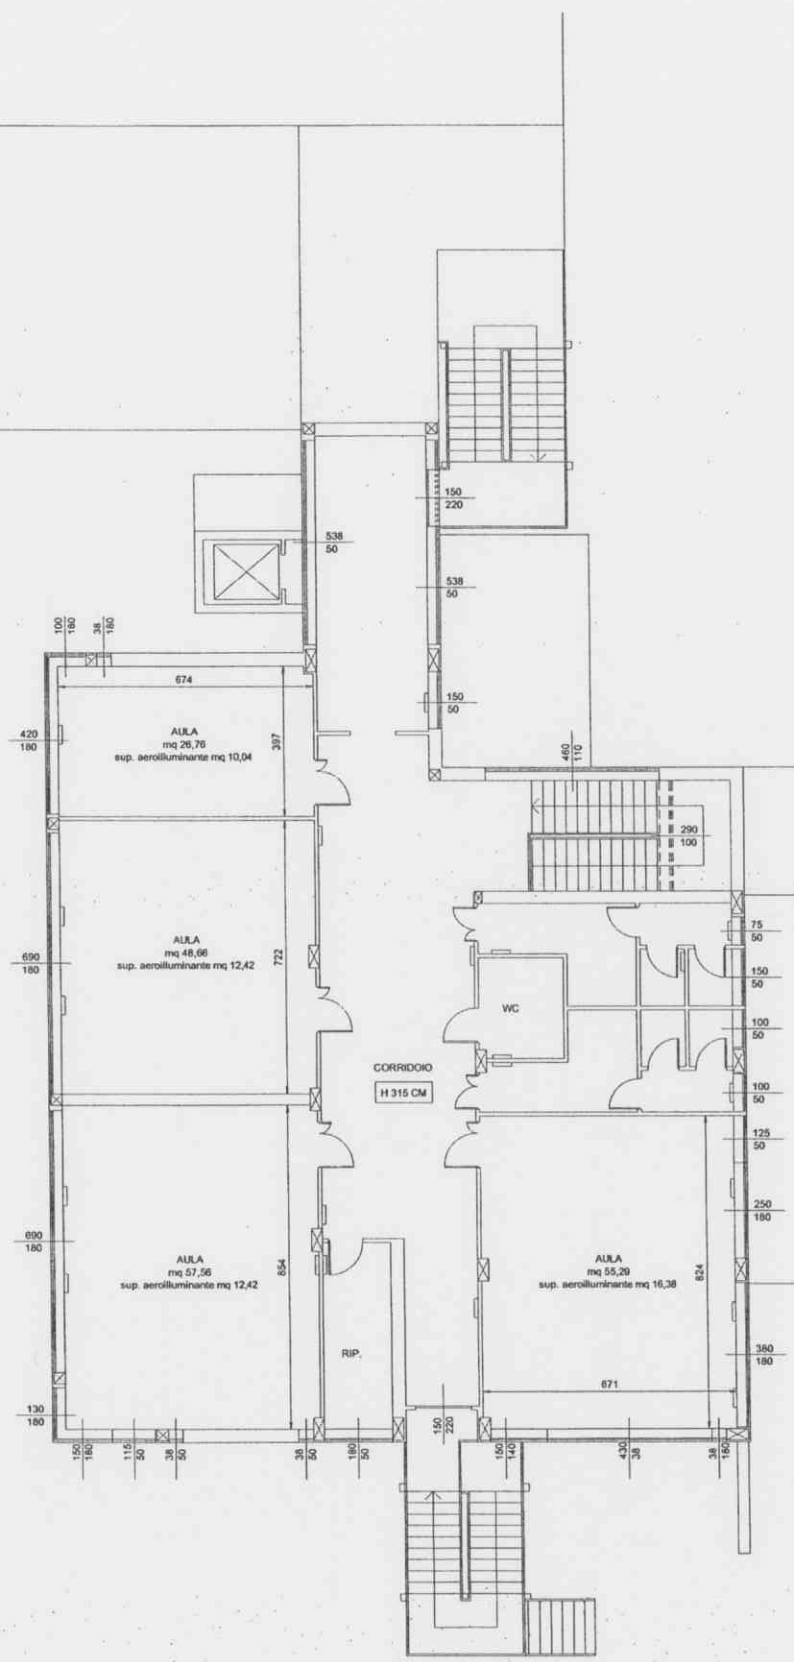

SEC. di 1° GRADO
ROCCA STRADA
0 1 2 5 10 15
PIANTA PIANO SECONDO