


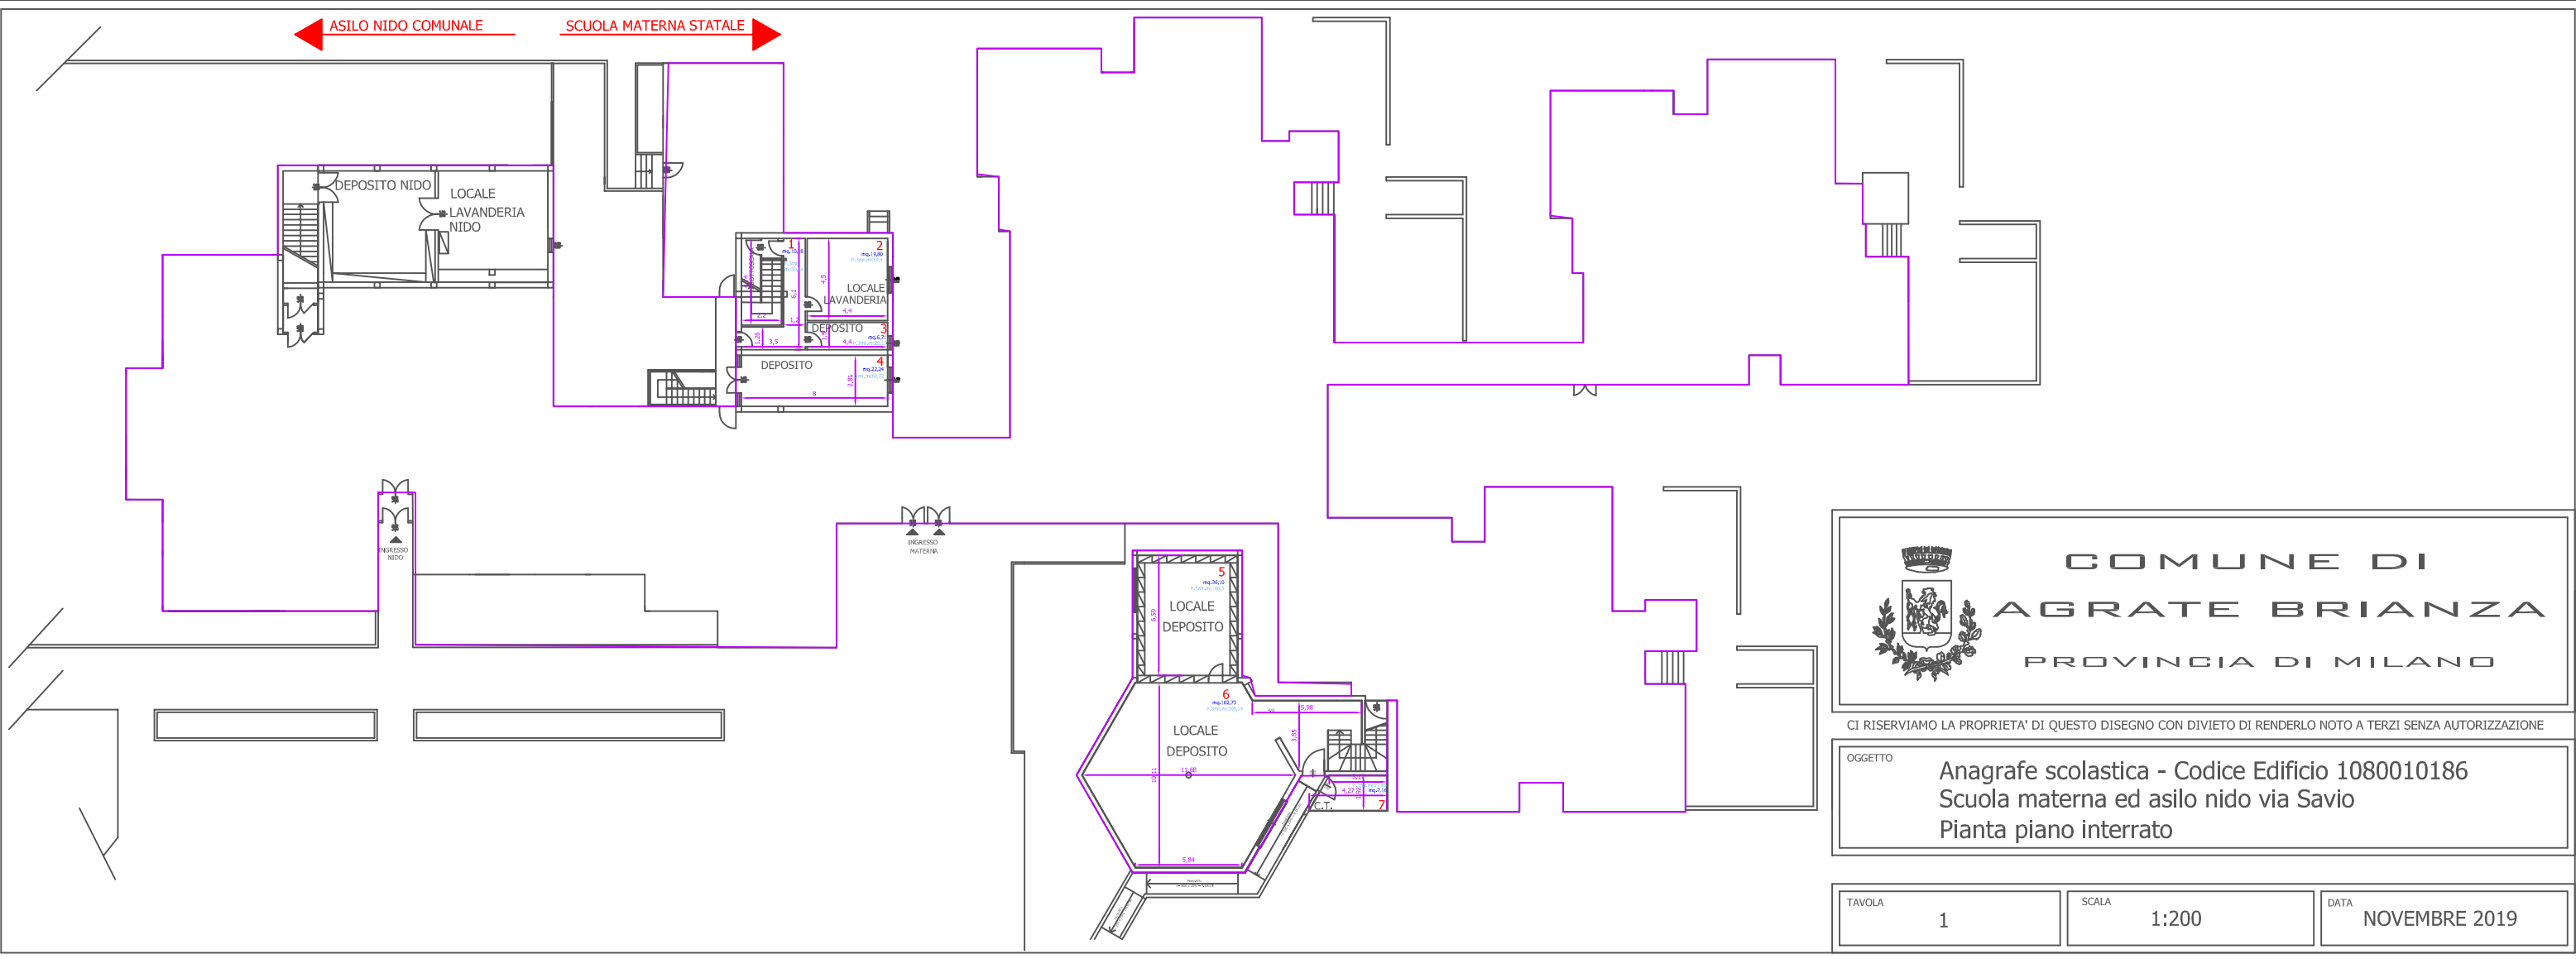



COMUNE DI  
AGRATE BRIANZA  
PROVINCIA DI MILANO

CI RISERVIAMO LA PROPRIETA' DI QUESTO DISEGNO CON DIVIETO DI RENDERLO NOTO A TERZI SENZA AUTORIZZAZIONE

OGGETTO

Anagrafe scolastica - Codice Edificio 1080010186  
Scuola materna ed asilo nido via Savio  
Pianta piano interrato

TAVOLA1

SCALA1:200

DATA  
NOVEMBRE 2019