


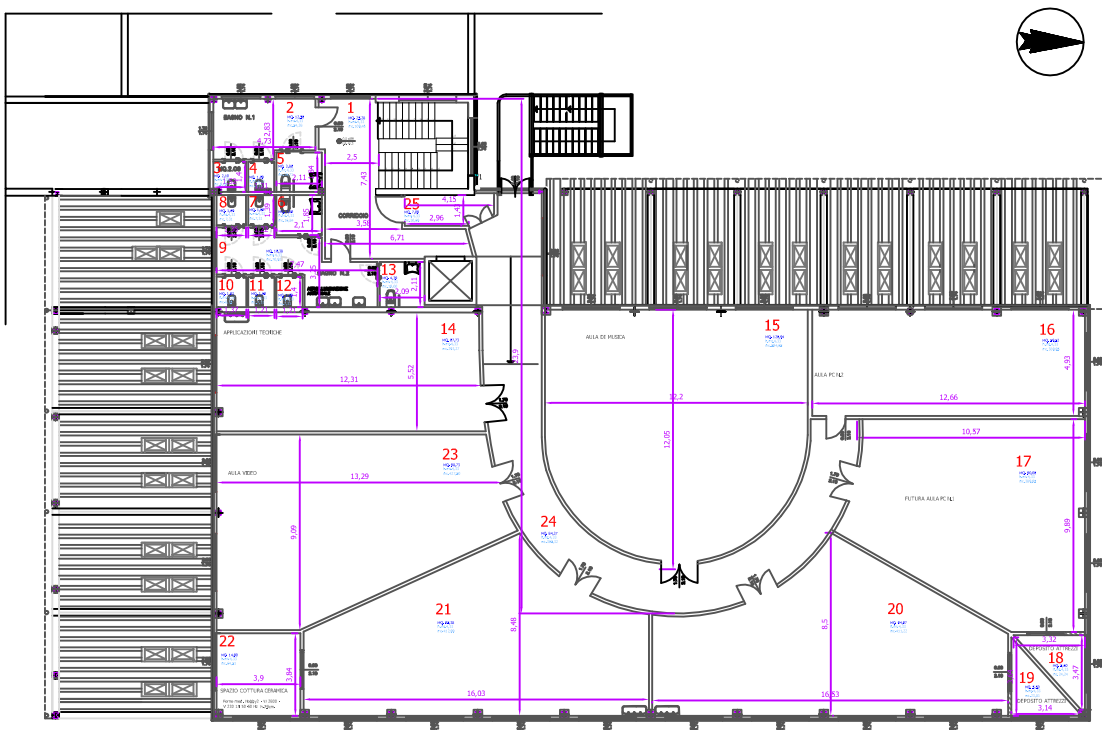

PIANO SECONDO



COMUNE DI
AGRATE BRIANZA
PROVINCIA DI MONZA E BRIANZA

CI RISERVIAMO LA PROPRIETA' DI QUESTO DISEGNO CON DIVIETO DI RENDERLO NOTO A TERZI SENZA AUTORIZZAZIONE

OGGETTO

Anagrafe scolastica - Codice Edificio 1080011147
Scuola Media Ferrario di via Battisti
Pianta piano secondo

server: 787 Anagrafe scolastica (vedi: modifichia-dati-anagrafe-scolastica-2018) (vedi: modifichia-dati-anagrafe-scolastica-2018)

TAVOLA

4

SCALA

1:200

DATA

GENNAIO 2019