


PIANO INTERRATO

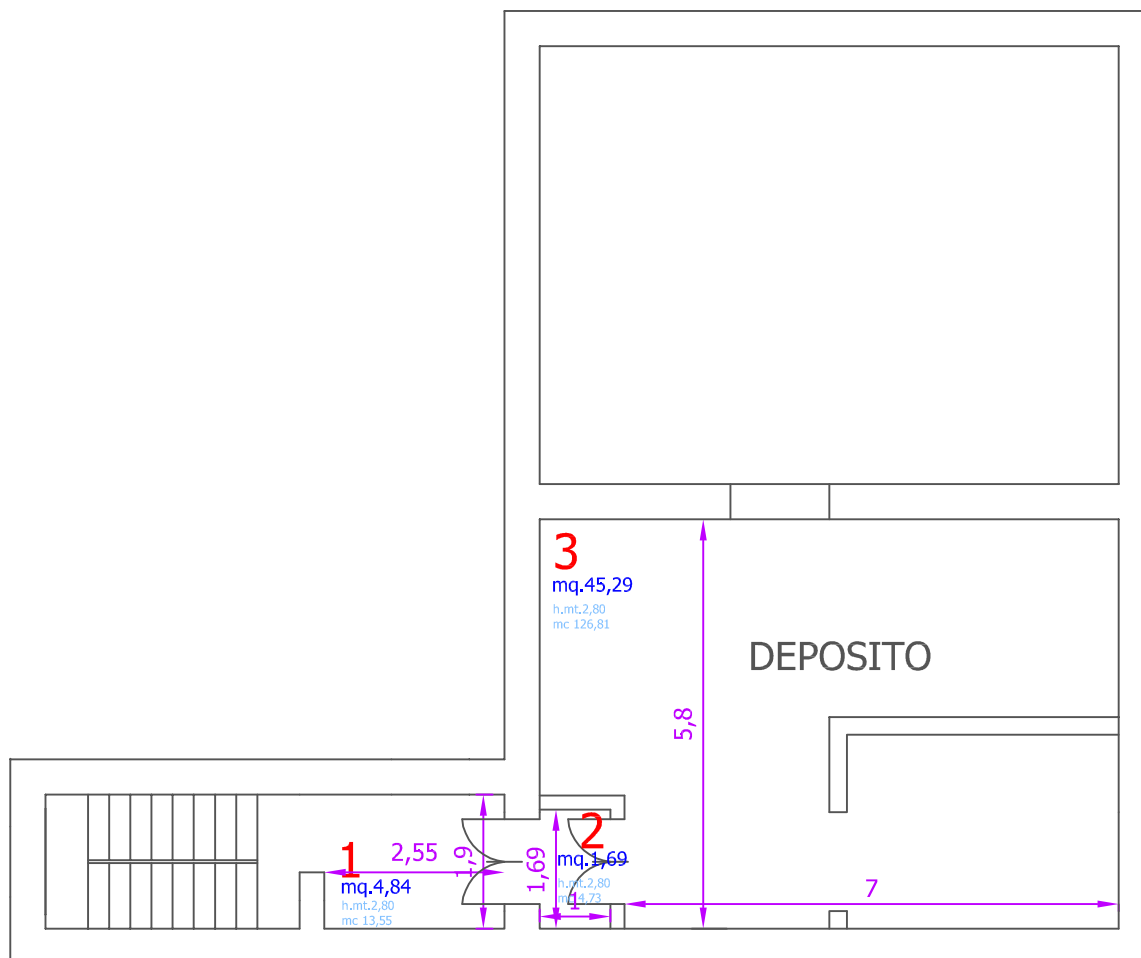

COMUNE DI
AGRATE BRIANZA

PROVINCIA DI MONZA E BRIANZA

CI RISERVIAMO LA PROPRIETA' DI QUESTO DISEGNO CON DIVIETO DI RENDERLO NOTO A TERZI SENZA AUTORIZZAZIONE

OGGETTO

Anagrafe scolastica - Codice Edificio 1080011584
Scuola materna via F. Filzi - frazione di Omate
Pianta piano interrato

TAVOLA

1

SCALA

1:200

DATA

OTTOBRE 2019