


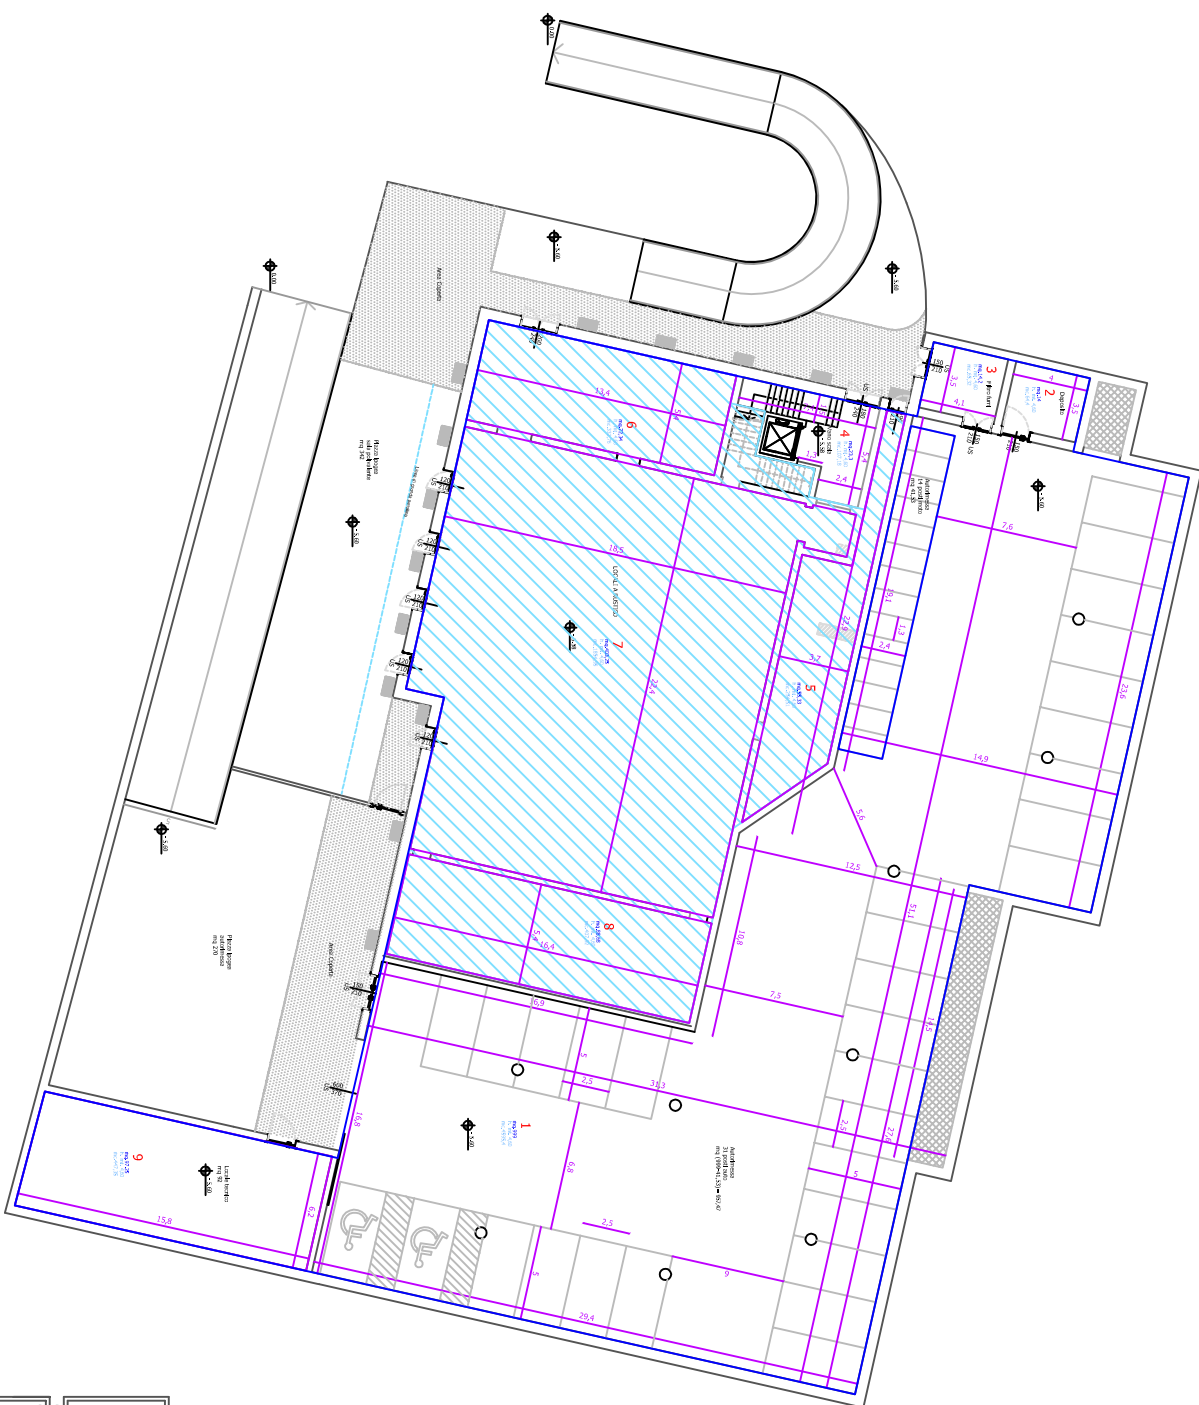

- LIMITE AREA COPERTA
- - - LINEA DI GRONDA PENSLINA IN VETRO
- - - PROIEZIONE CANNE ESPULSIONE FUMI
- - - GRIGLIE DI AERAZIONE AUTORIZZATA
- - - GRIGLIE DI AERAZIONE VESPAIO
- - - 1 / 100 SUPERFICIE SALA POLIVALENTE
- - - AREA COPERTA



COMUNE DI AGRATE BRIANZA
PROVINCIA DI MONZA E BRIANZA
C/O RESPONSABILI LA PROSPETTIVA DI QUESTO PROGETTO CON RINVIO DI RENDICONTI PARTITA 1/2012 AREA AUTORIZZAZIONE
AUTORIZZAZIONE
Autografia scolastica - codice edificio 1080012000
scuola dell'infanzia Don Gnocchi
Pianta piano interrato

PROGETTO 1 SCALE 1:100 DATA DICEMBRE 2018