



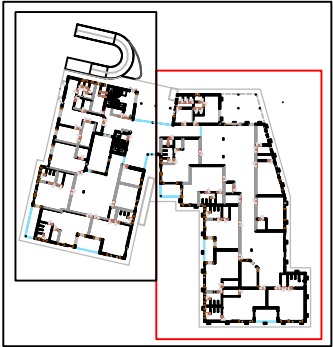

REFERIMENTO PLANIMETRICO

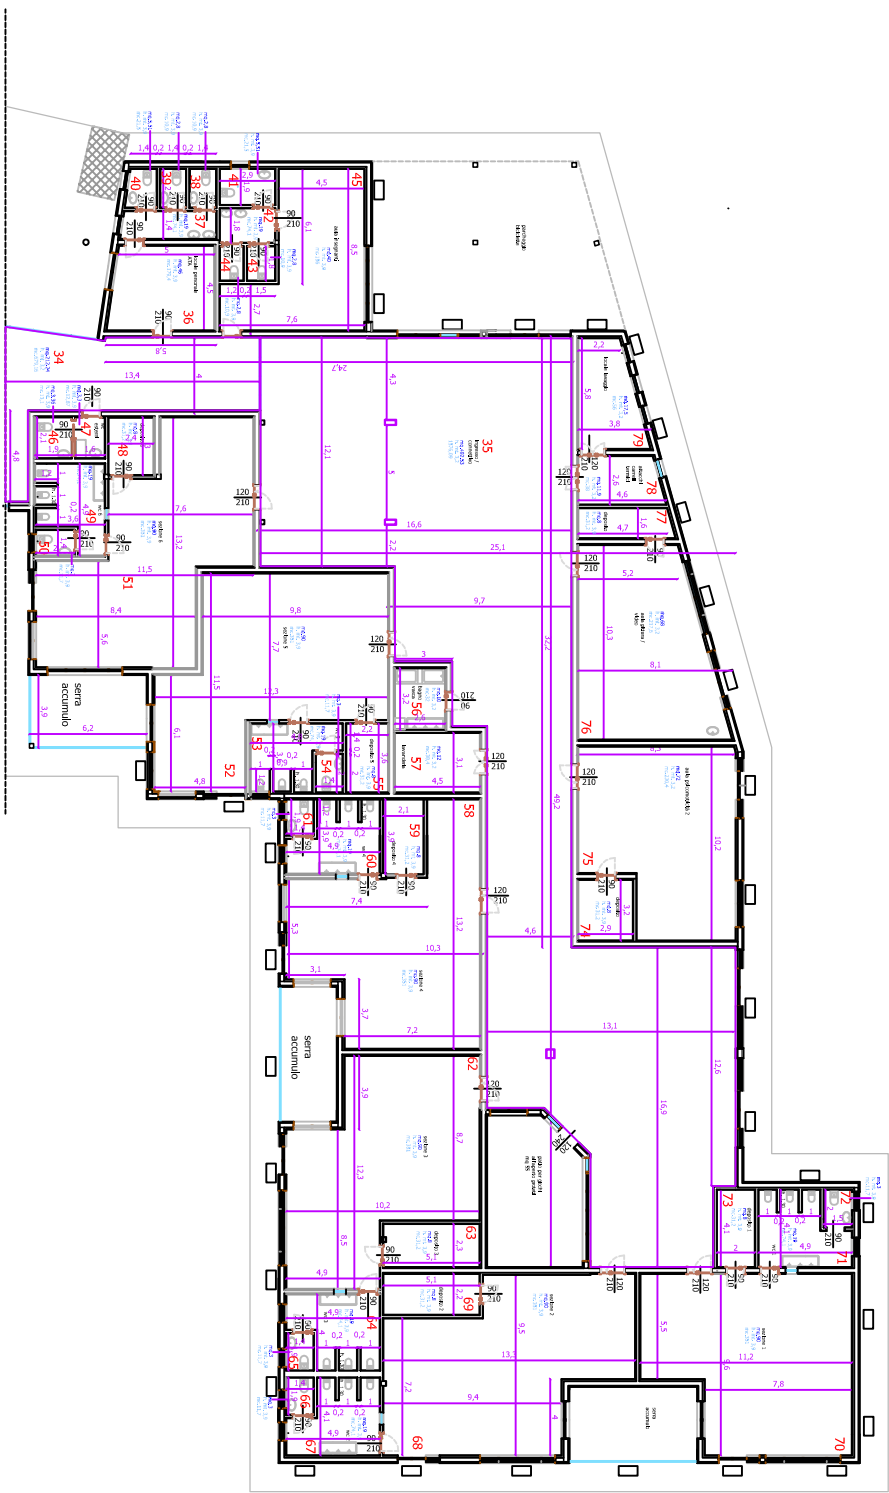

COMUNE DI AGRATE BRIANZA
PROVINCIA DI MONZA E BRIANZA
Anagrafe scolastica - codice edificio 1080012000
scuola dell'infanzia Don Giordani
Pianta piano terra corpo B

FOGLIO 3
Scala 1:100
Data DICEMBRE 2018