


SCUOLA PRIMARIA "DON LORENZO MILANI"
Codice Plesso: TVEE86103B
Codice MUR: TV101219

AREA RICREAZIONE

classe 1^

AREA RICREAZIONE

classe 5^

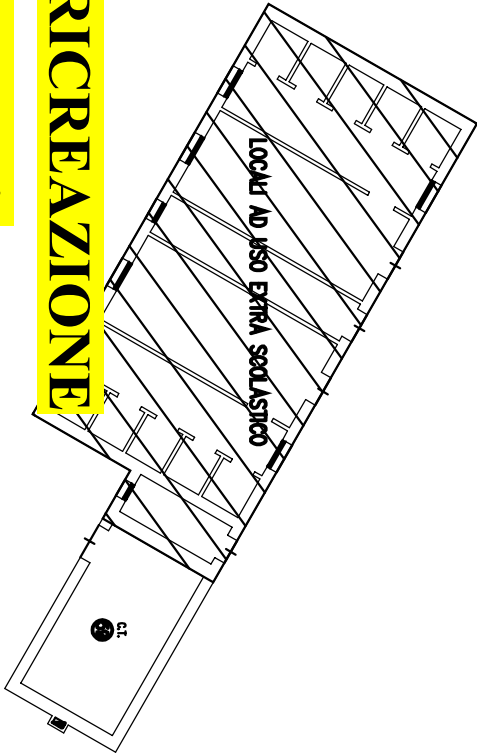

INGRESSO/USCITA

classi 3^ e 5^

INGRESSO/USCITA

classe 1^

INGRESSO/USCITA

classi 2^ e 4^

PIANTA PIANO RIALZATO

scala 1:100

AREA

RICREAZIONE

classe 3^

AREA RICREAZIONE

classe 4^

AREA RICREAZIONE

classe 2^

