


# SCUOLA PRIMARIA "ANTONIO FOGAZZARO"

Codice Plesso: TVEE86102A

Codice MIUR: TV581209

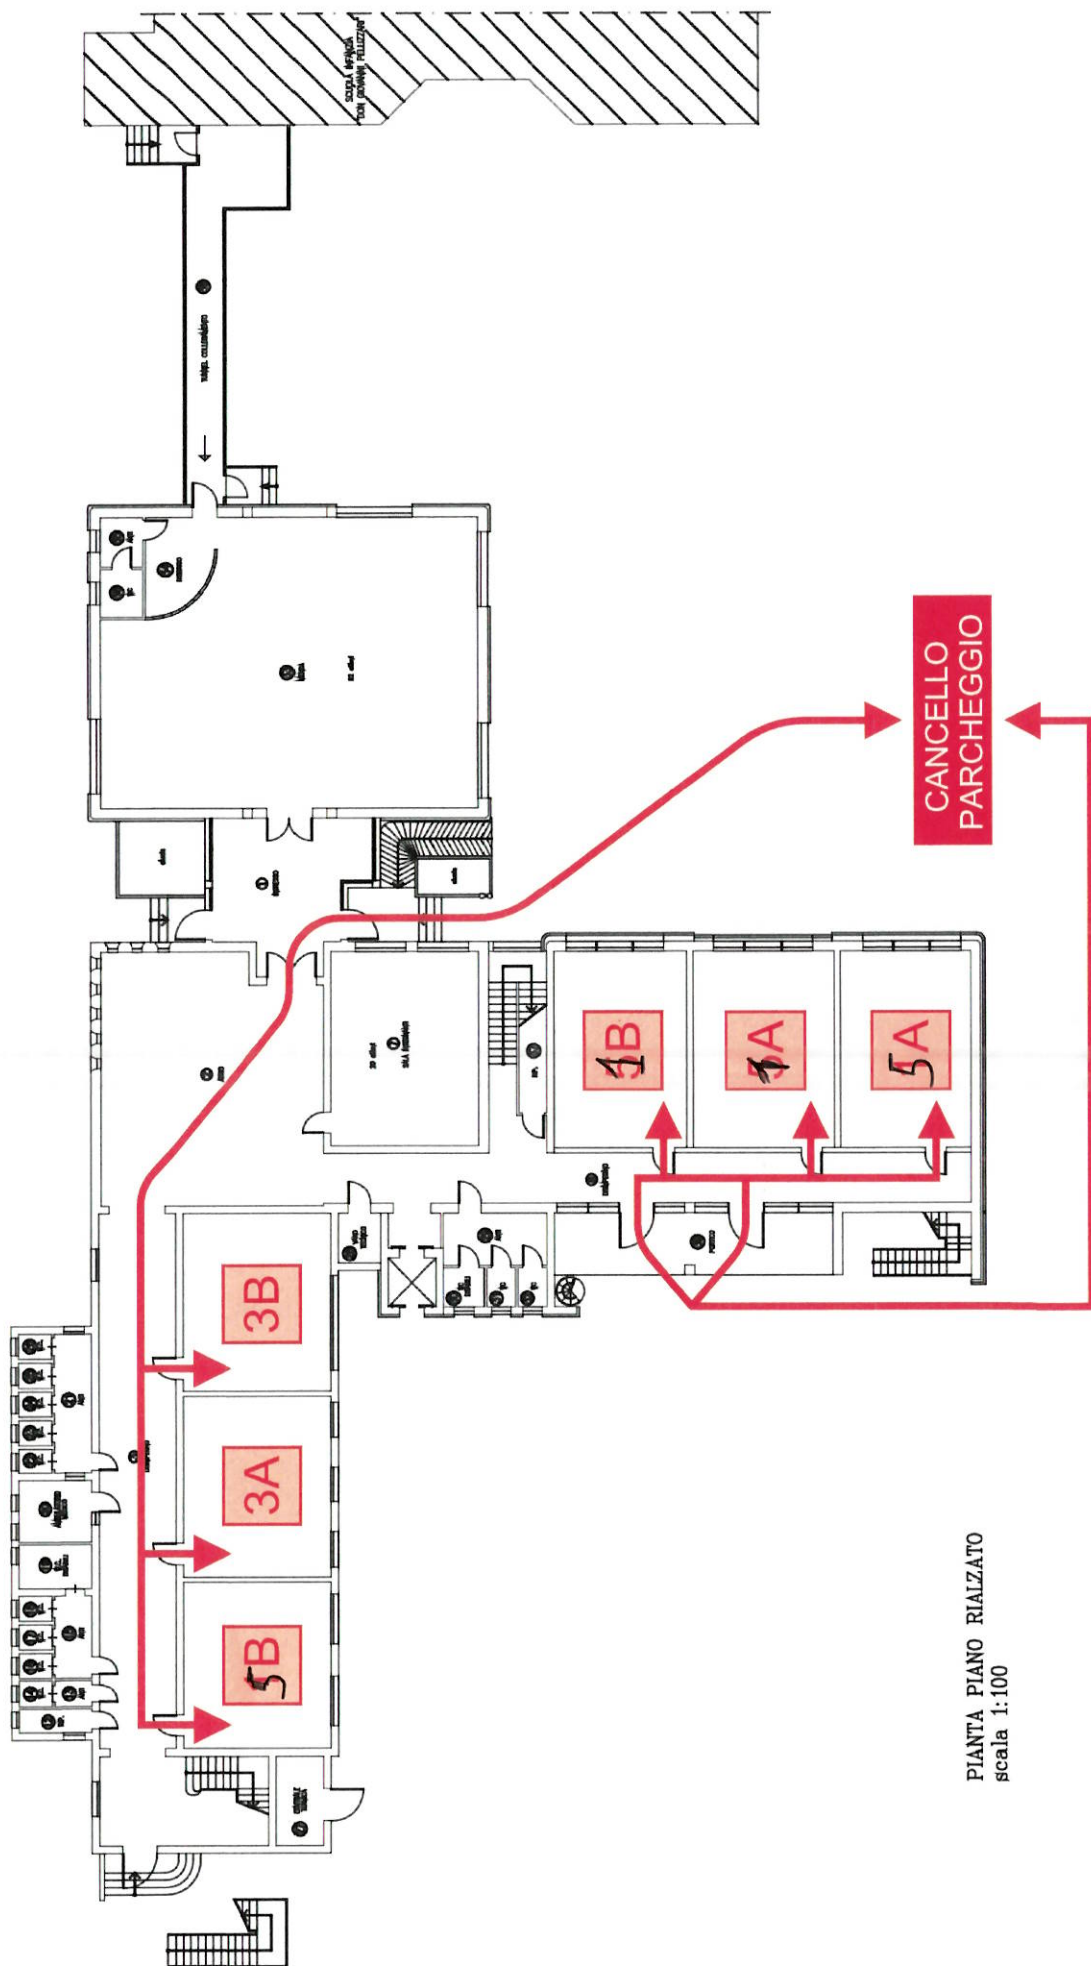


PIANTA PIANO RIALZATO  
scala 1:100

SCUOLA PRIMARIA "ANTONIO FOGAZZARO"

Codice Plesso: TVEE86102A

Codice MIUR: TV581209

CANCELLO  
VIA DELLA VITTORIA

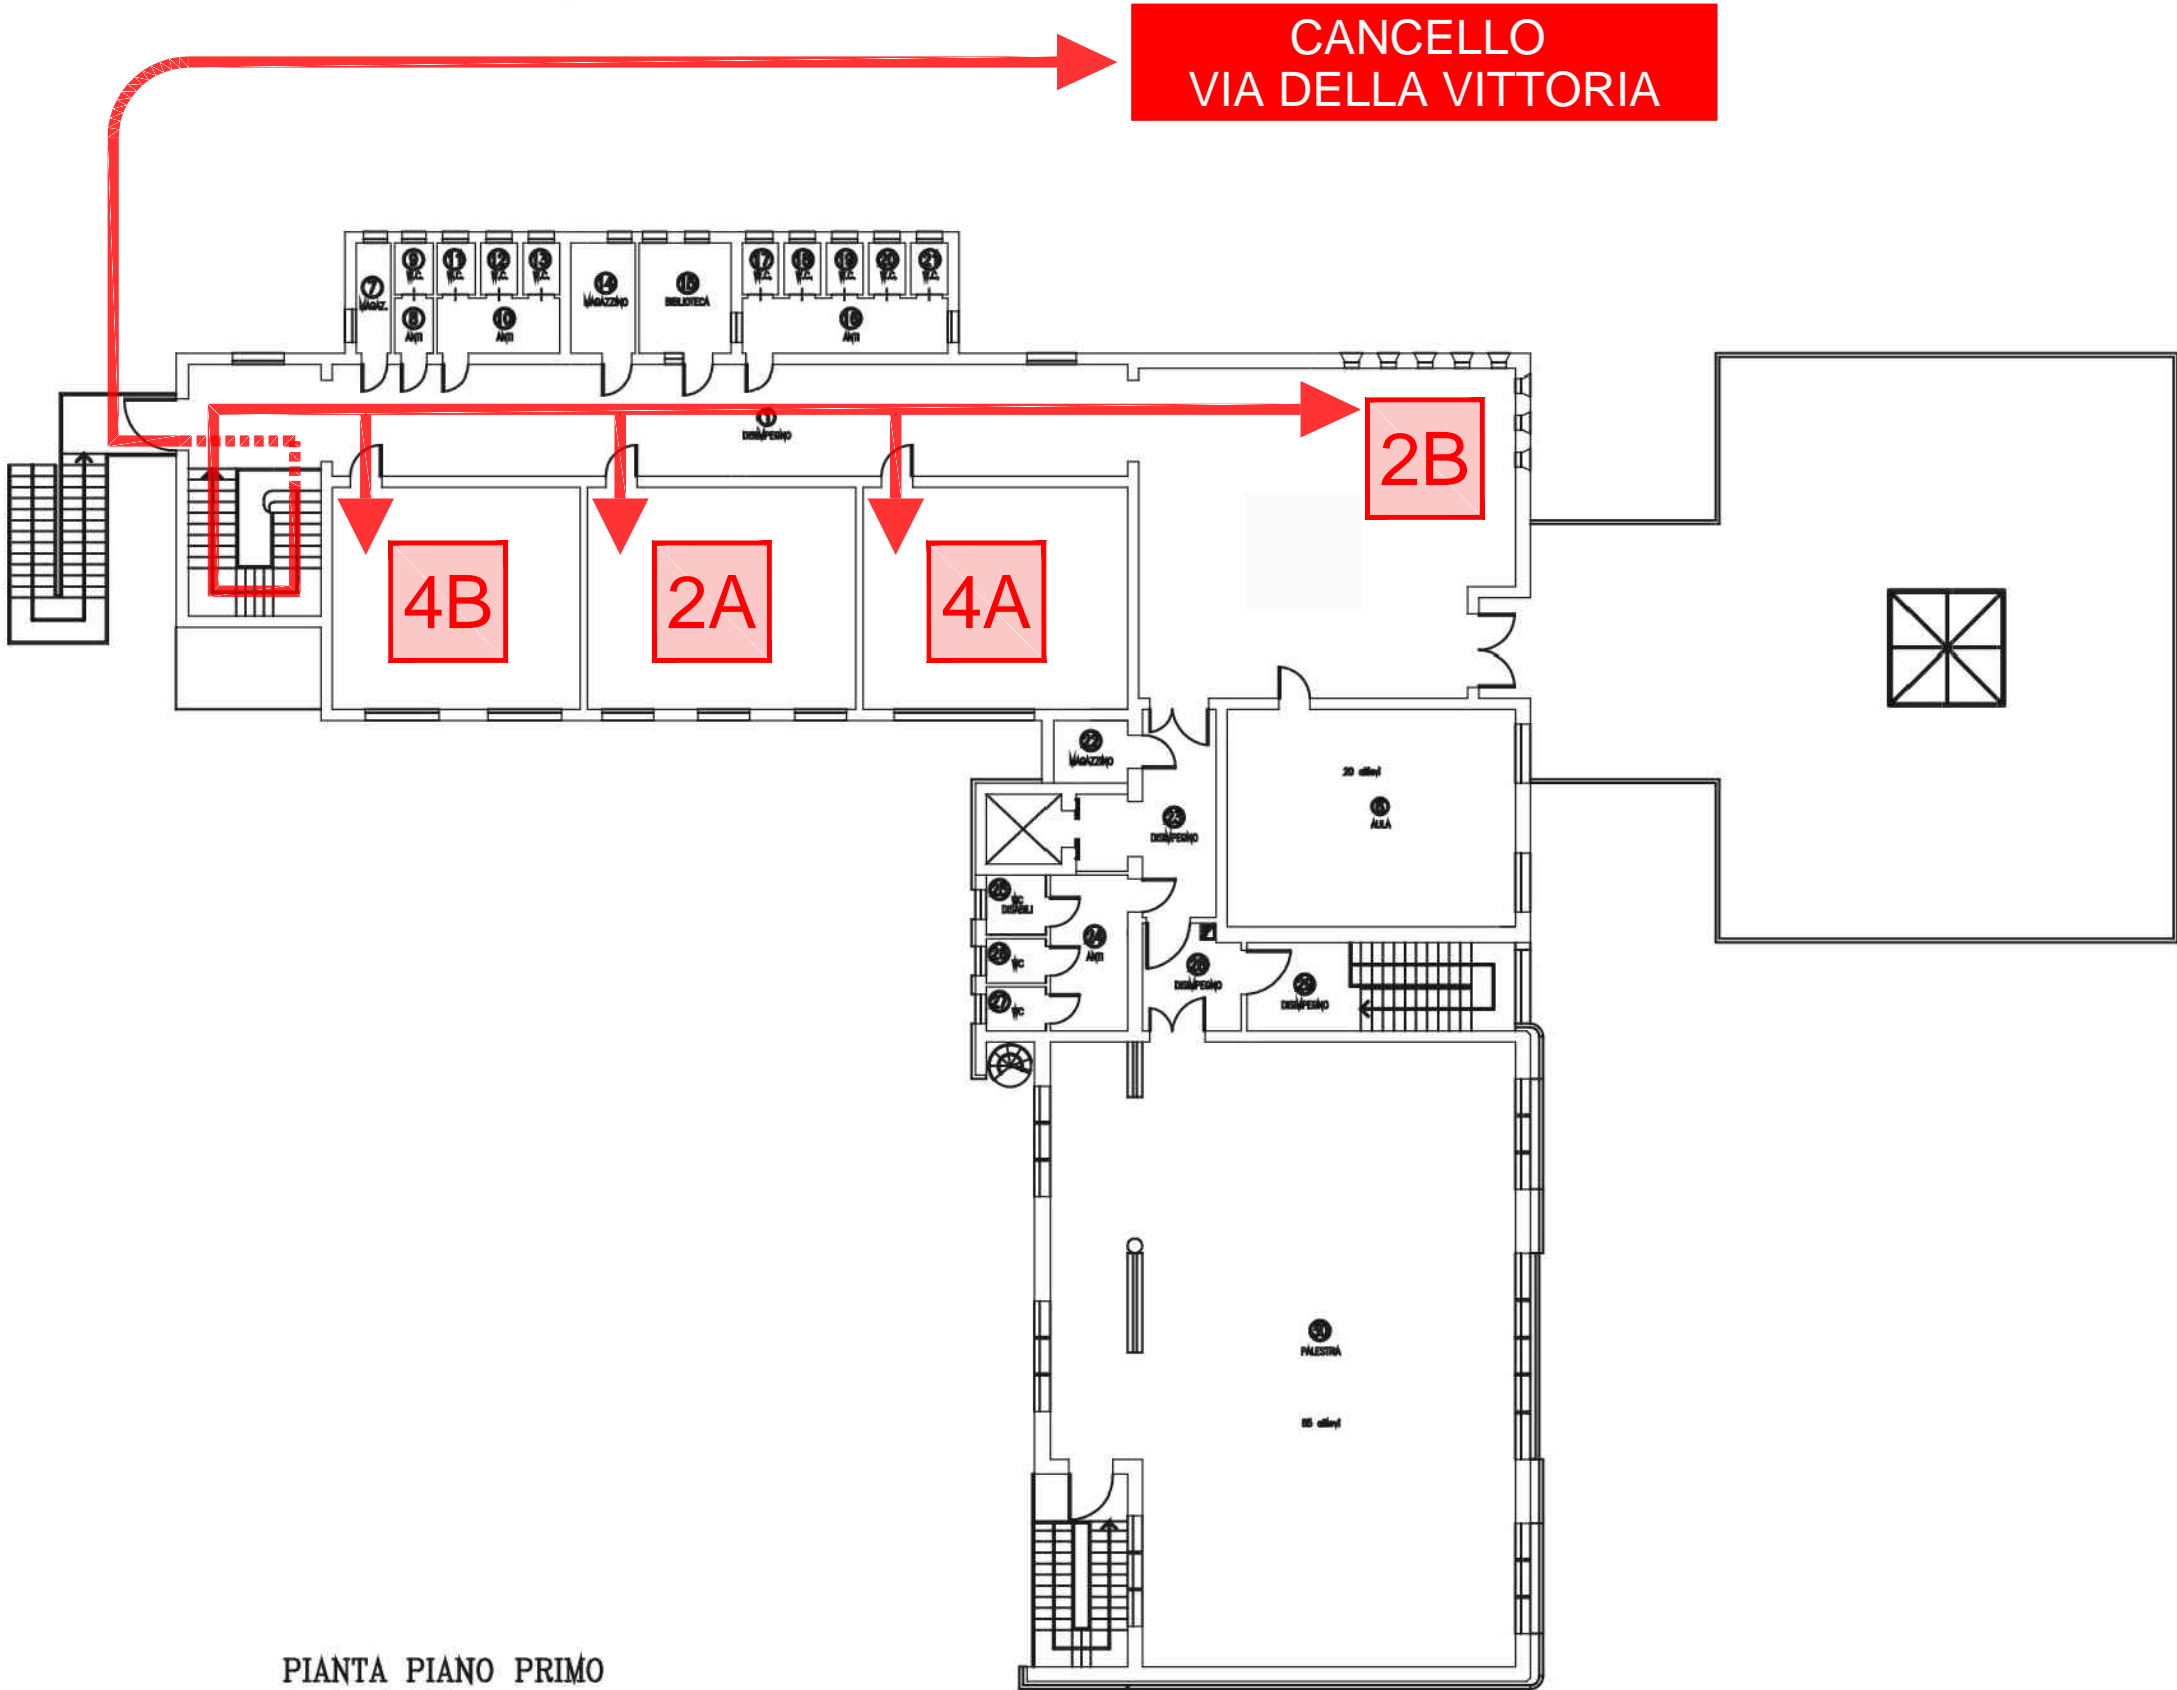

PIANTA PIANO PRIMO  
scala 1:100