


ISTITUTO COMPRENSIVO "BORRELLO- FIORENTINO"- via Maratazzo
LAMEZIA TERME (CZ)
SEDE VIA MATARAZZO
PIANTA PIANO SECONDO SCALA 1:100

Legenda

-  Posizione Utente
-  Telefono Emergenze
-  Estintore Portatile A POLVERE
-  Estintore Portatile CO2
-  Estintore CARRELLABILE
-  Idrante
-  Allarme antincendio
-  Pulsante di allarme antincendio
-  Intercettazione acqua
-  Intercettazione gas
-  Punto di raccolta
-  Cassetta Primo Soccorso
-  Uscita di Emergenza
-  Uscita di Emergenza a Destra
-  Uscita di Emergenza a Sinistra
-  Scala Sinistra Giù_Scala Destra Giù
-  Percorso interno orizzontale
-  Percorso di Esodo verso il basso
-  Percorso di Esodo verso l'alto
-  Quadro Elettrico
-  Smistamento flusso entrata/uscita_ ORIZZONTALE
-  Smistamento flusso entrata/uscita_ BASSO
-  Smistamento flusso entrata/uscita_ VERTICALE
-  Maniglioni antipanico
-  Distanza interpersonale di 1.00 m minimo

Numeri utili		
Evento	Chi chiamare	Numero
Incendio, crollo, fuga di gas	VVF	115
	Ordine Pubblico	Carabinieri 112
	Servizio di Pubblica Emergenza	113
Infortunio	Pronto Soccorso Sanitario	118
Avvelenamento	Centro Antiveleni di Milano	02 66101029

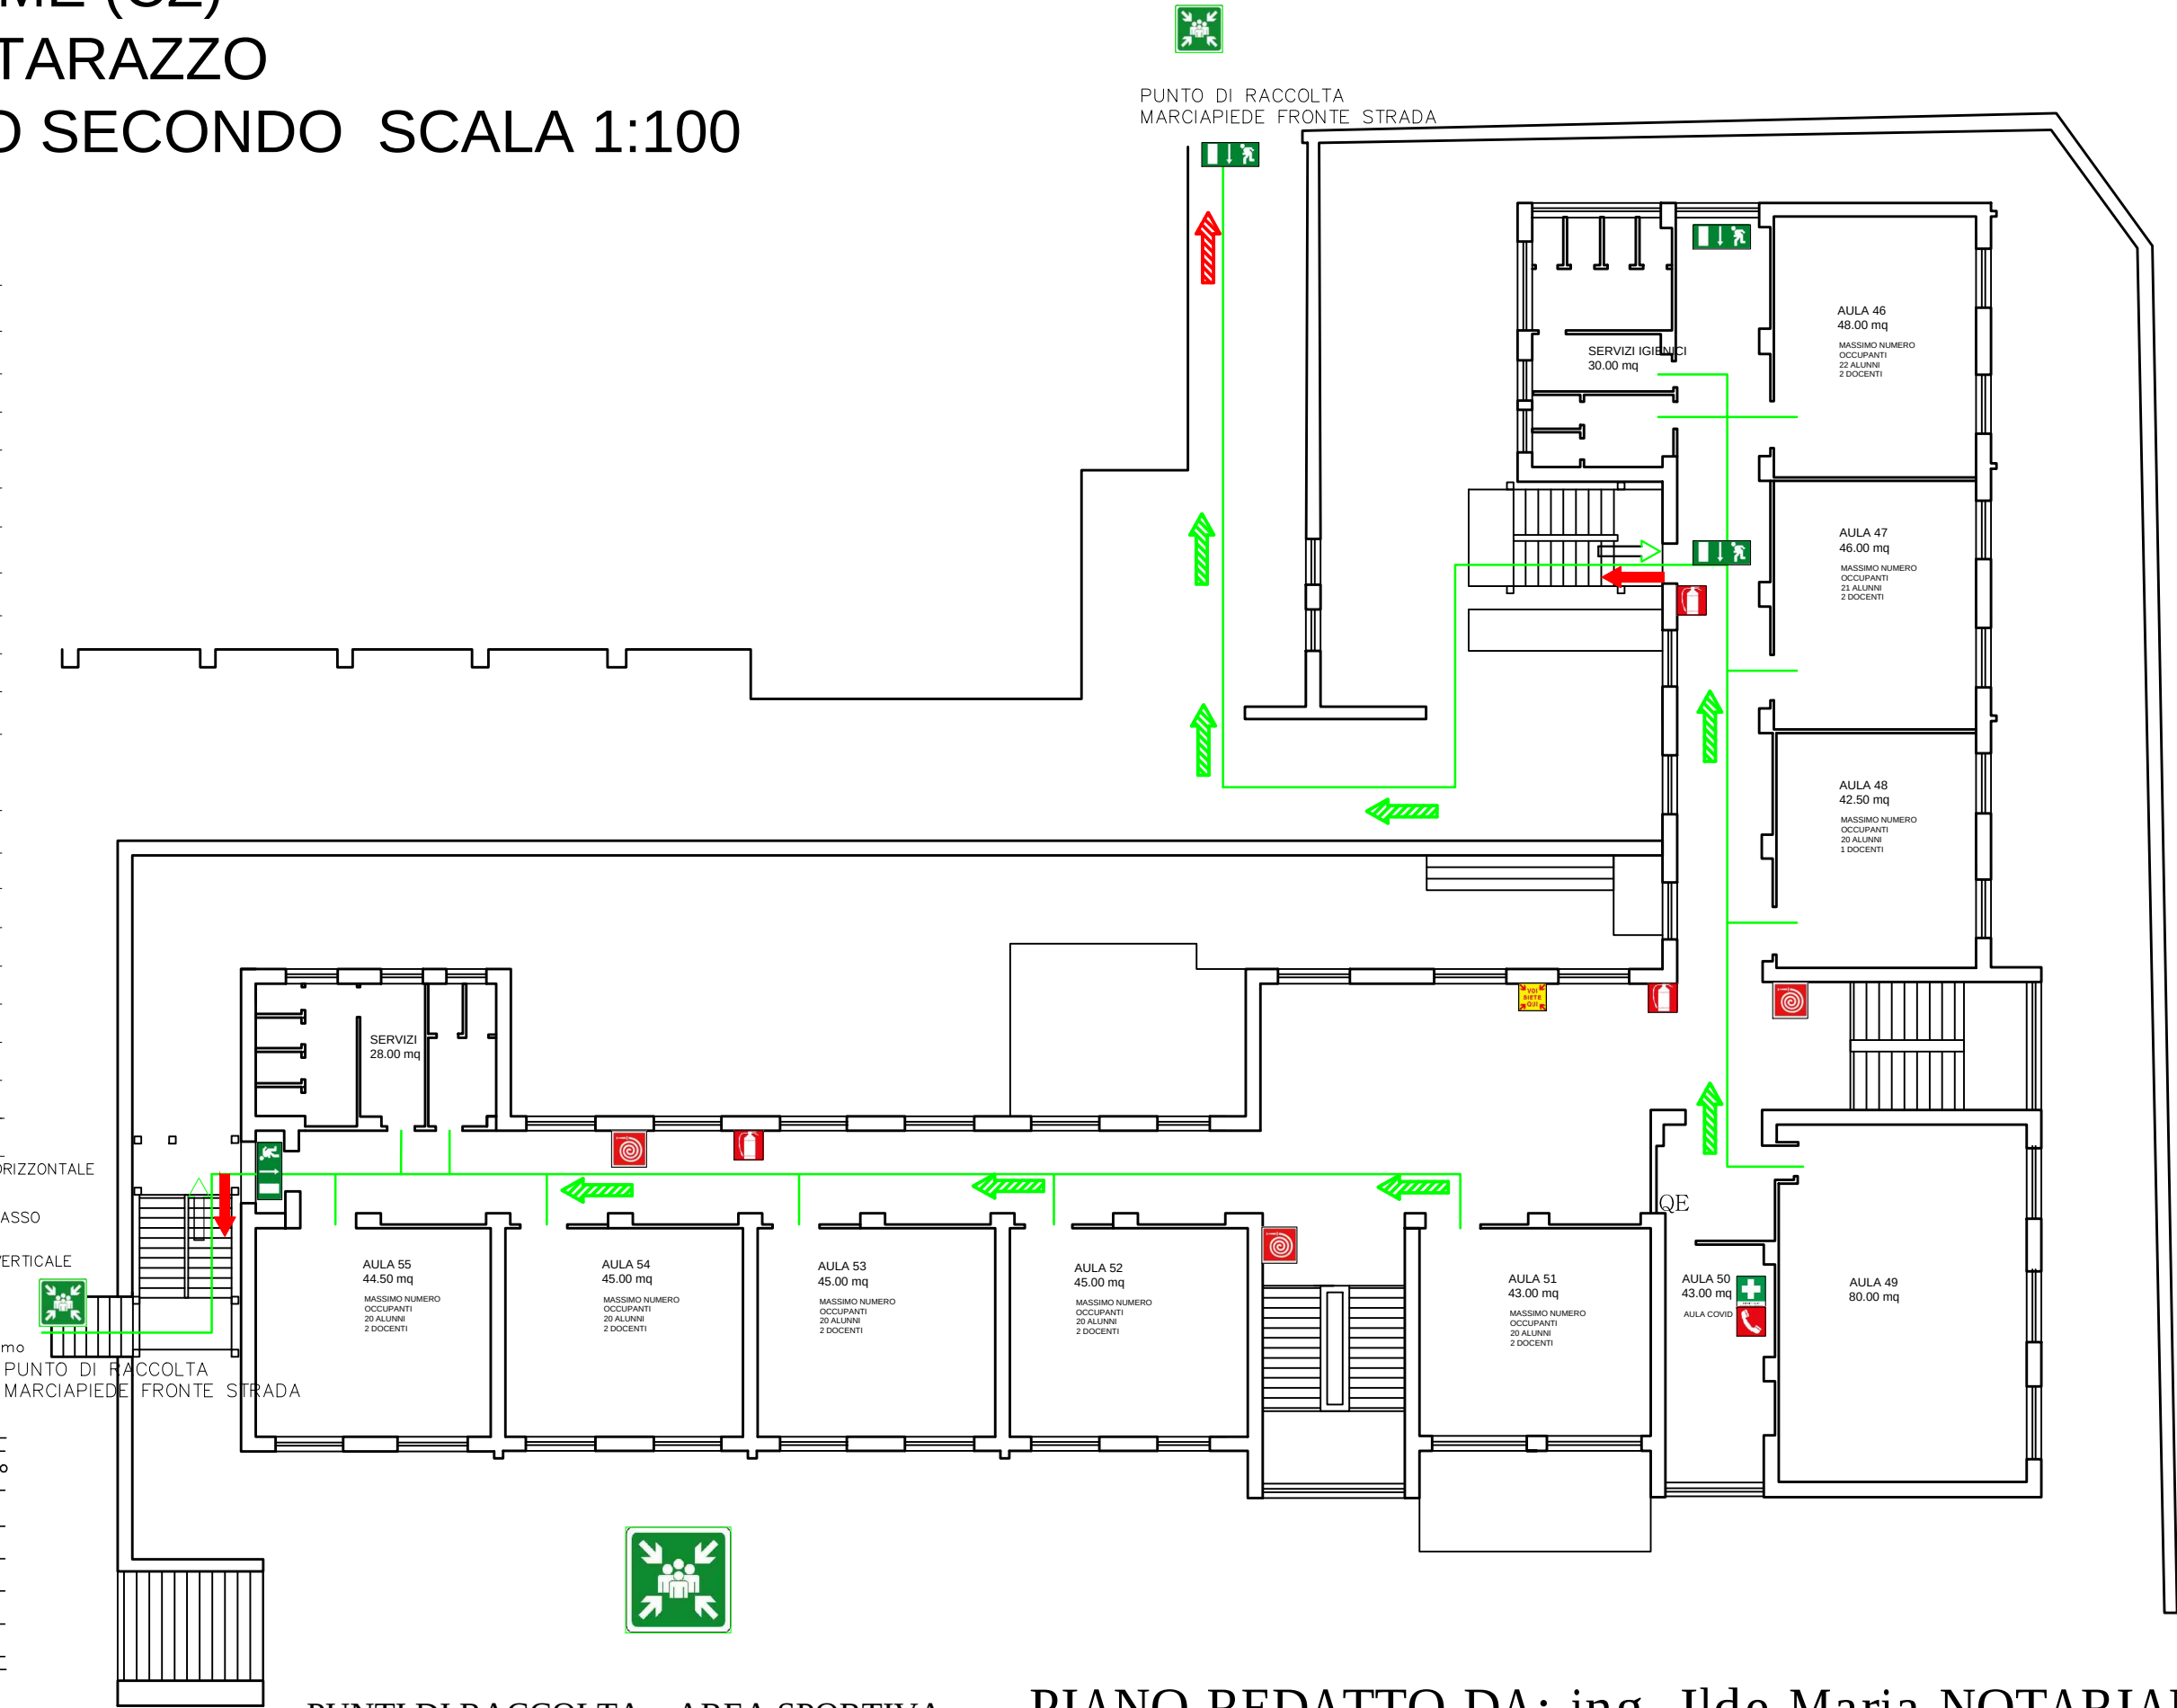

PIANO REDATTO DA: ing. Ilde Maria NOTARIANNE