



ISTITUTO COMPRESIVO STATALE di PONTE DI PIAVE (TV)

Scuola Infanzia – Primaria – Secondaria I° grado

Via N. Tommaseo, 4 31047 PONTE DI PIAVE (TV) - Tel. 0422-759212

CF80012730265 – Codice Meccanografico TVIC861007 – Codice Univoco UFP114 - Codice IPA istsc_tvic861007
sito: www.icpontedipiave.edu.it – peo: tvic861007@istruzione.it – pec: tvic861007@pec.istruzione.it

INGRESSI/USCITE ALUNNI

INFANZIA LEVADA

Per gli alunni:

- Ingressi per l'accesso a scuola:
 - Sezioni blu ed arancione ingresso nord Via della Vittoria
 - Sezioni verde e rossa ingresso sud Via di Mezzo (area parcheggio)
 - I bambini che utilizzano il trasporto comunale Via della Vittoria
- I bambini vengono accompagnati da un genitore o altro adulto delegato, munito di mascherina, con età preferibilmente non superiore a 60 anni.
- Dalle ore 8.00 alle ore 9.00, dopo essere transitati dal punto di accoglienza per la misurazione della temperatura del bambino/a, ogni genitore/delegato accompagna l'alunno ai rispettivi ingressi predisposti.
- In caso di temperatura misurata all'ingresso superiore a 37,5° il bambino non potrà accedere alla struttura e il genitore (o chi per esso) verrà invitato a rivolgersi al Pediatra di Libera Scelta per le valutazioni del caso.
- Uscite:
 - Per l'uscita i genitori o adulti delegati, muniti di mascherina e rispettando le distanze di sicurezza si avvicineranno alla porta esterna della sezione del bambino/a utilizzando la scala di emergenza. Per la sezione blu l'uscita coincide con quella dell'ingresso.

INFANZIA PONTE DI PIAVE


Per gli alunni:

- Ingressi/uscite per l'accesso a scuola:
 - Sezioni verde, rossa, gialla e blu ingresso Via Gasparinetti (lato ex cinema)
 - I bambini del pulmino entrano dall'ingresso in Via Terreni
- I bambini vengono accompagnati da un genitore o altro adulto delegato, munito di mascherina, con età preferibilmente non superiore a 60 anni.
- Dalle ore 8.00 alle ore 9.00, dopo essere transitati dal punto di accoglienza per la misurazione della temperatura del bambino/a, ogni genitore/delegato accompagna l'alunno ai rispettivi ingressi predisposti.
- In caso di temperatura misurata all'ingresso superiore a 37,5° il bambino non potrà accedere alla struttura e il genitore (o chi per esso) verrà invitato a rivolgersi al Pediatra di Libera Scelta per le valutazioni del caso.

SCUOLA PRIMARIA "ANTONIO FOGAZZARO"

Codice Plesso: TVEE86102A

Codice MIUR: TV581209

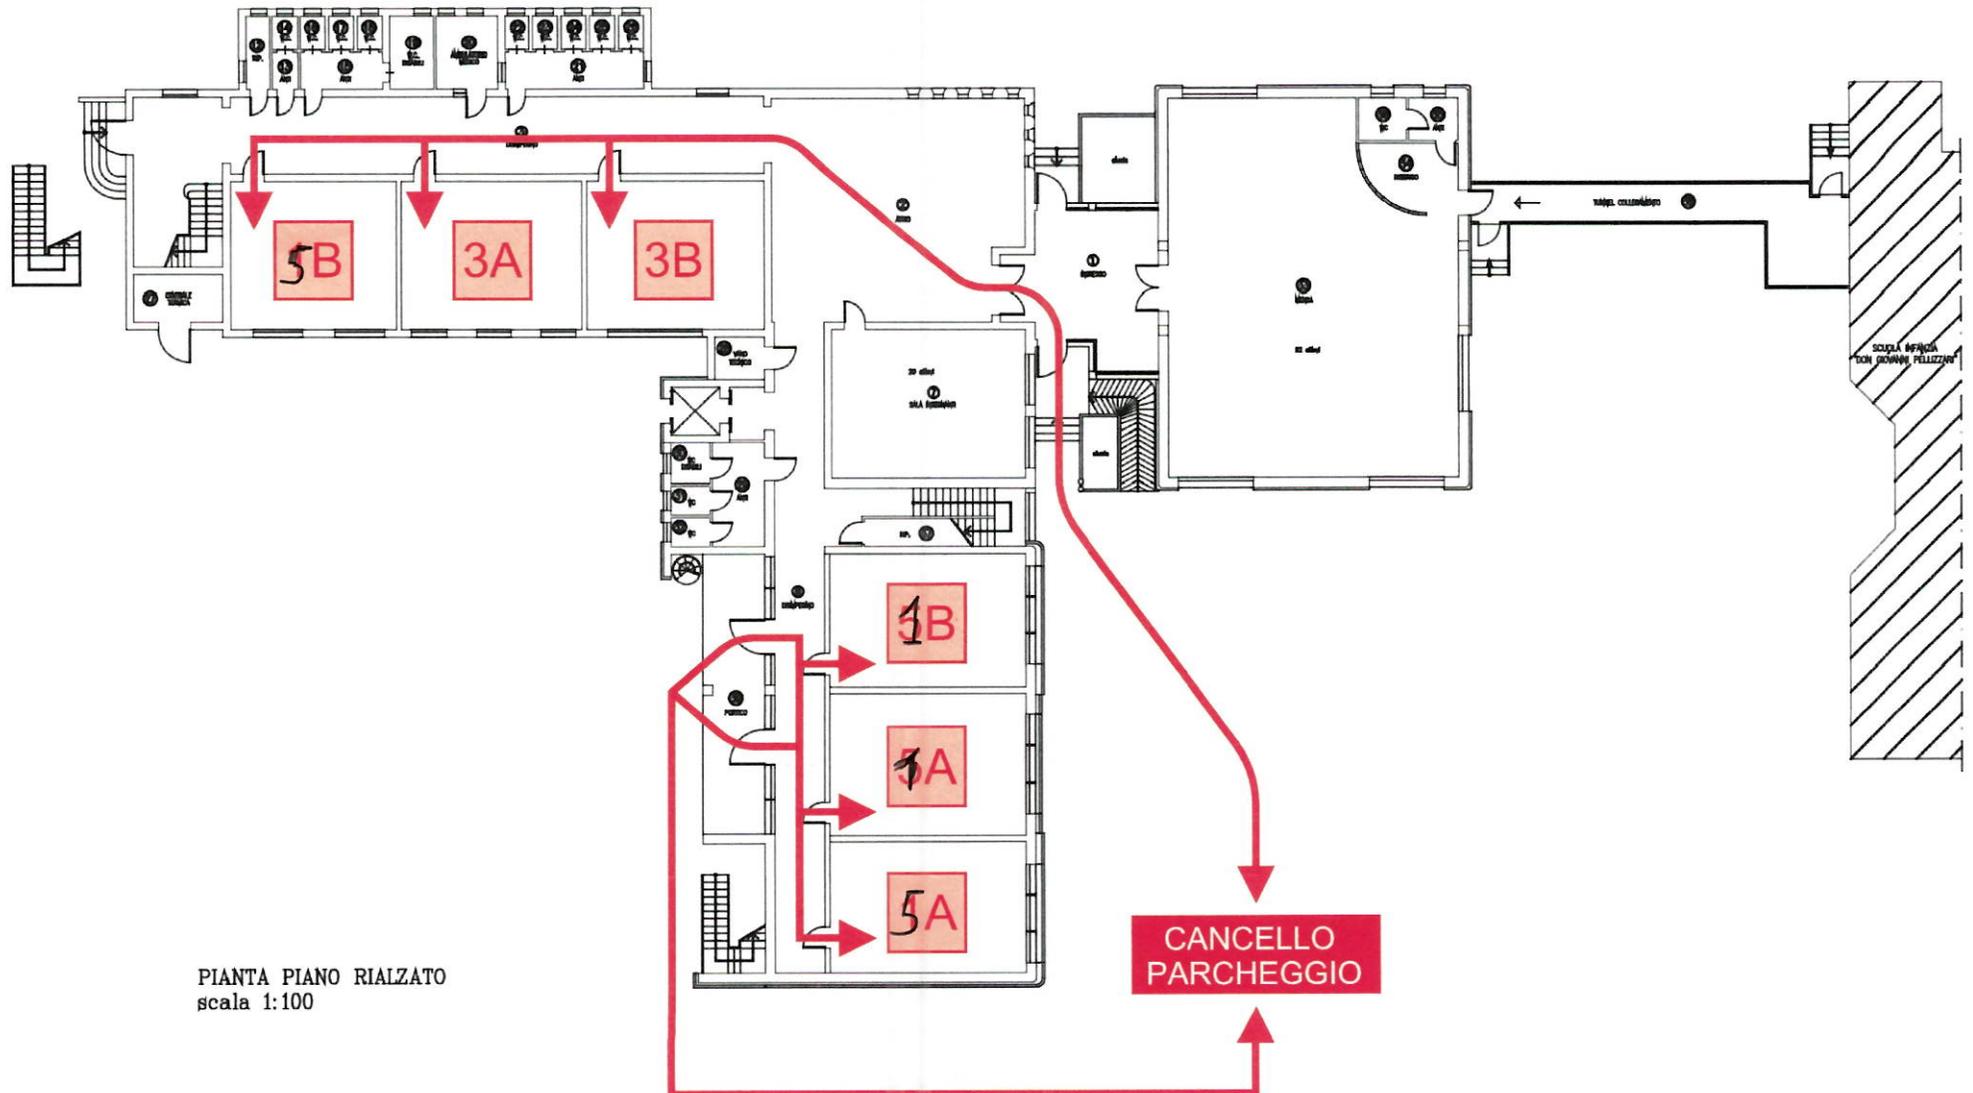


PIANTA PIANO RIALZATO
scala 1:100

SCUOLA PRIMARIA "ANTONIO FOGAZZARO"

Codice Plesso: TVEE86102A

Codice MIUR: TV581209

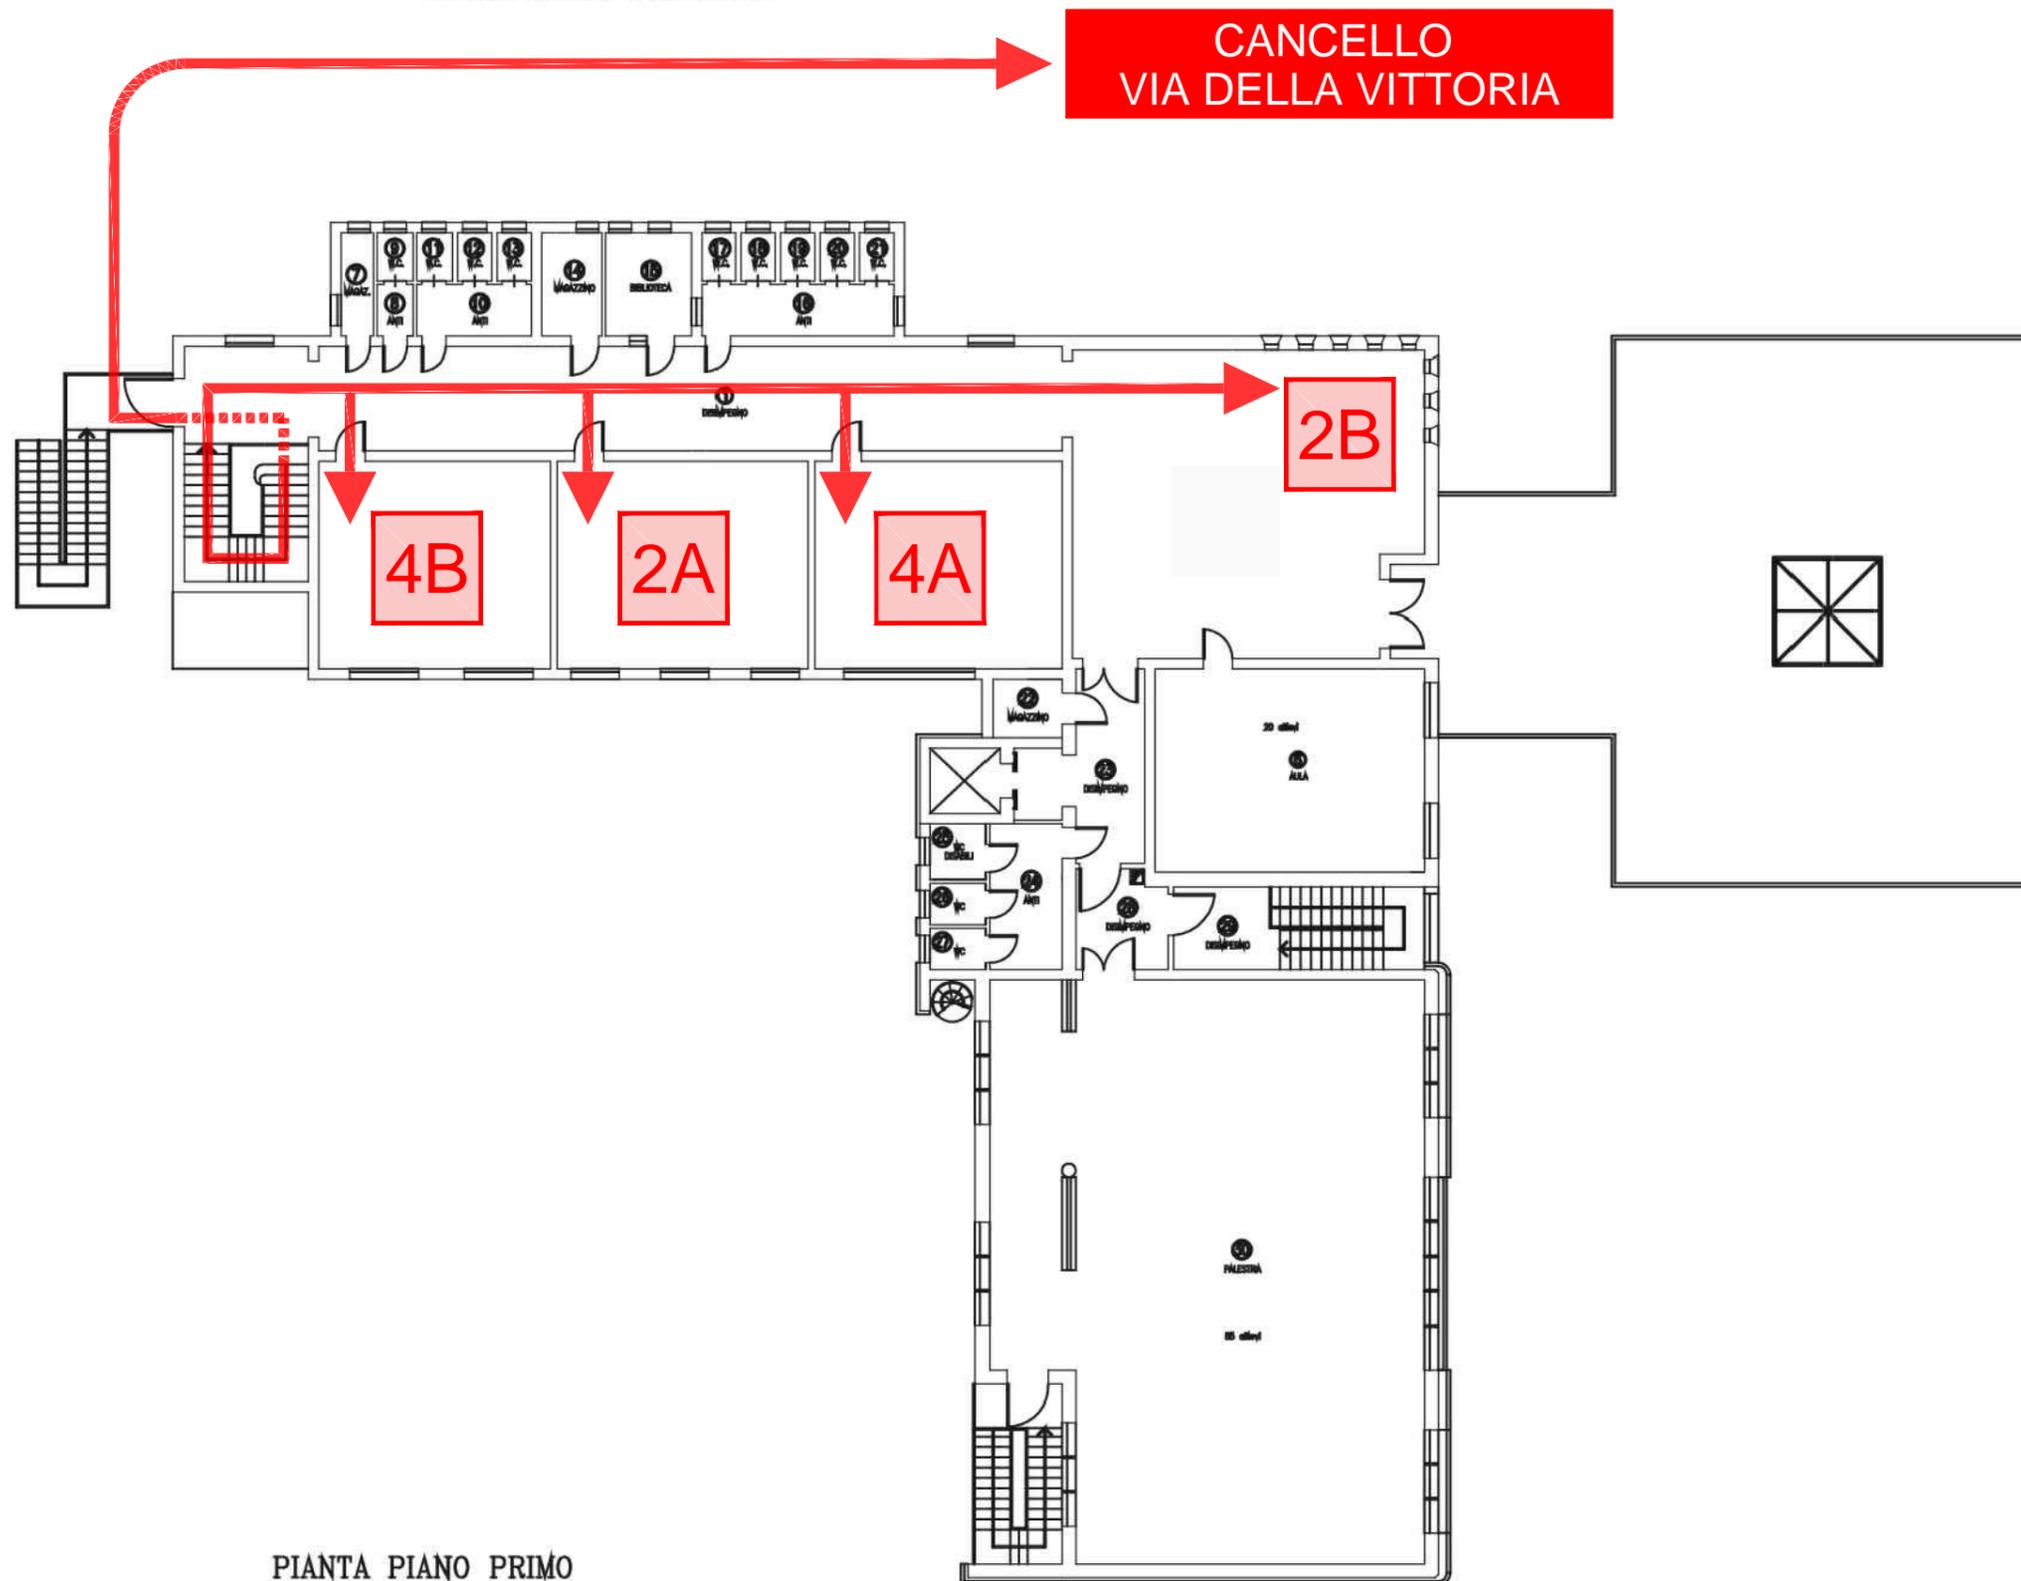

PIANTA PIANO PRIMO
scala 1:100

SCUOLA PRIMARIA "DON LORENZO MILANI"

Codice Plesso: TVEE86103B
Codice MIUR: TV101219



AREA RICREAZIONE

classe 1[^]

AREA RICREAZIONE


classe 5[^]

INGRESSO/USCITA

classi 3[^] e 5[^]

INGRESSO/USCITA

classe 1[^]

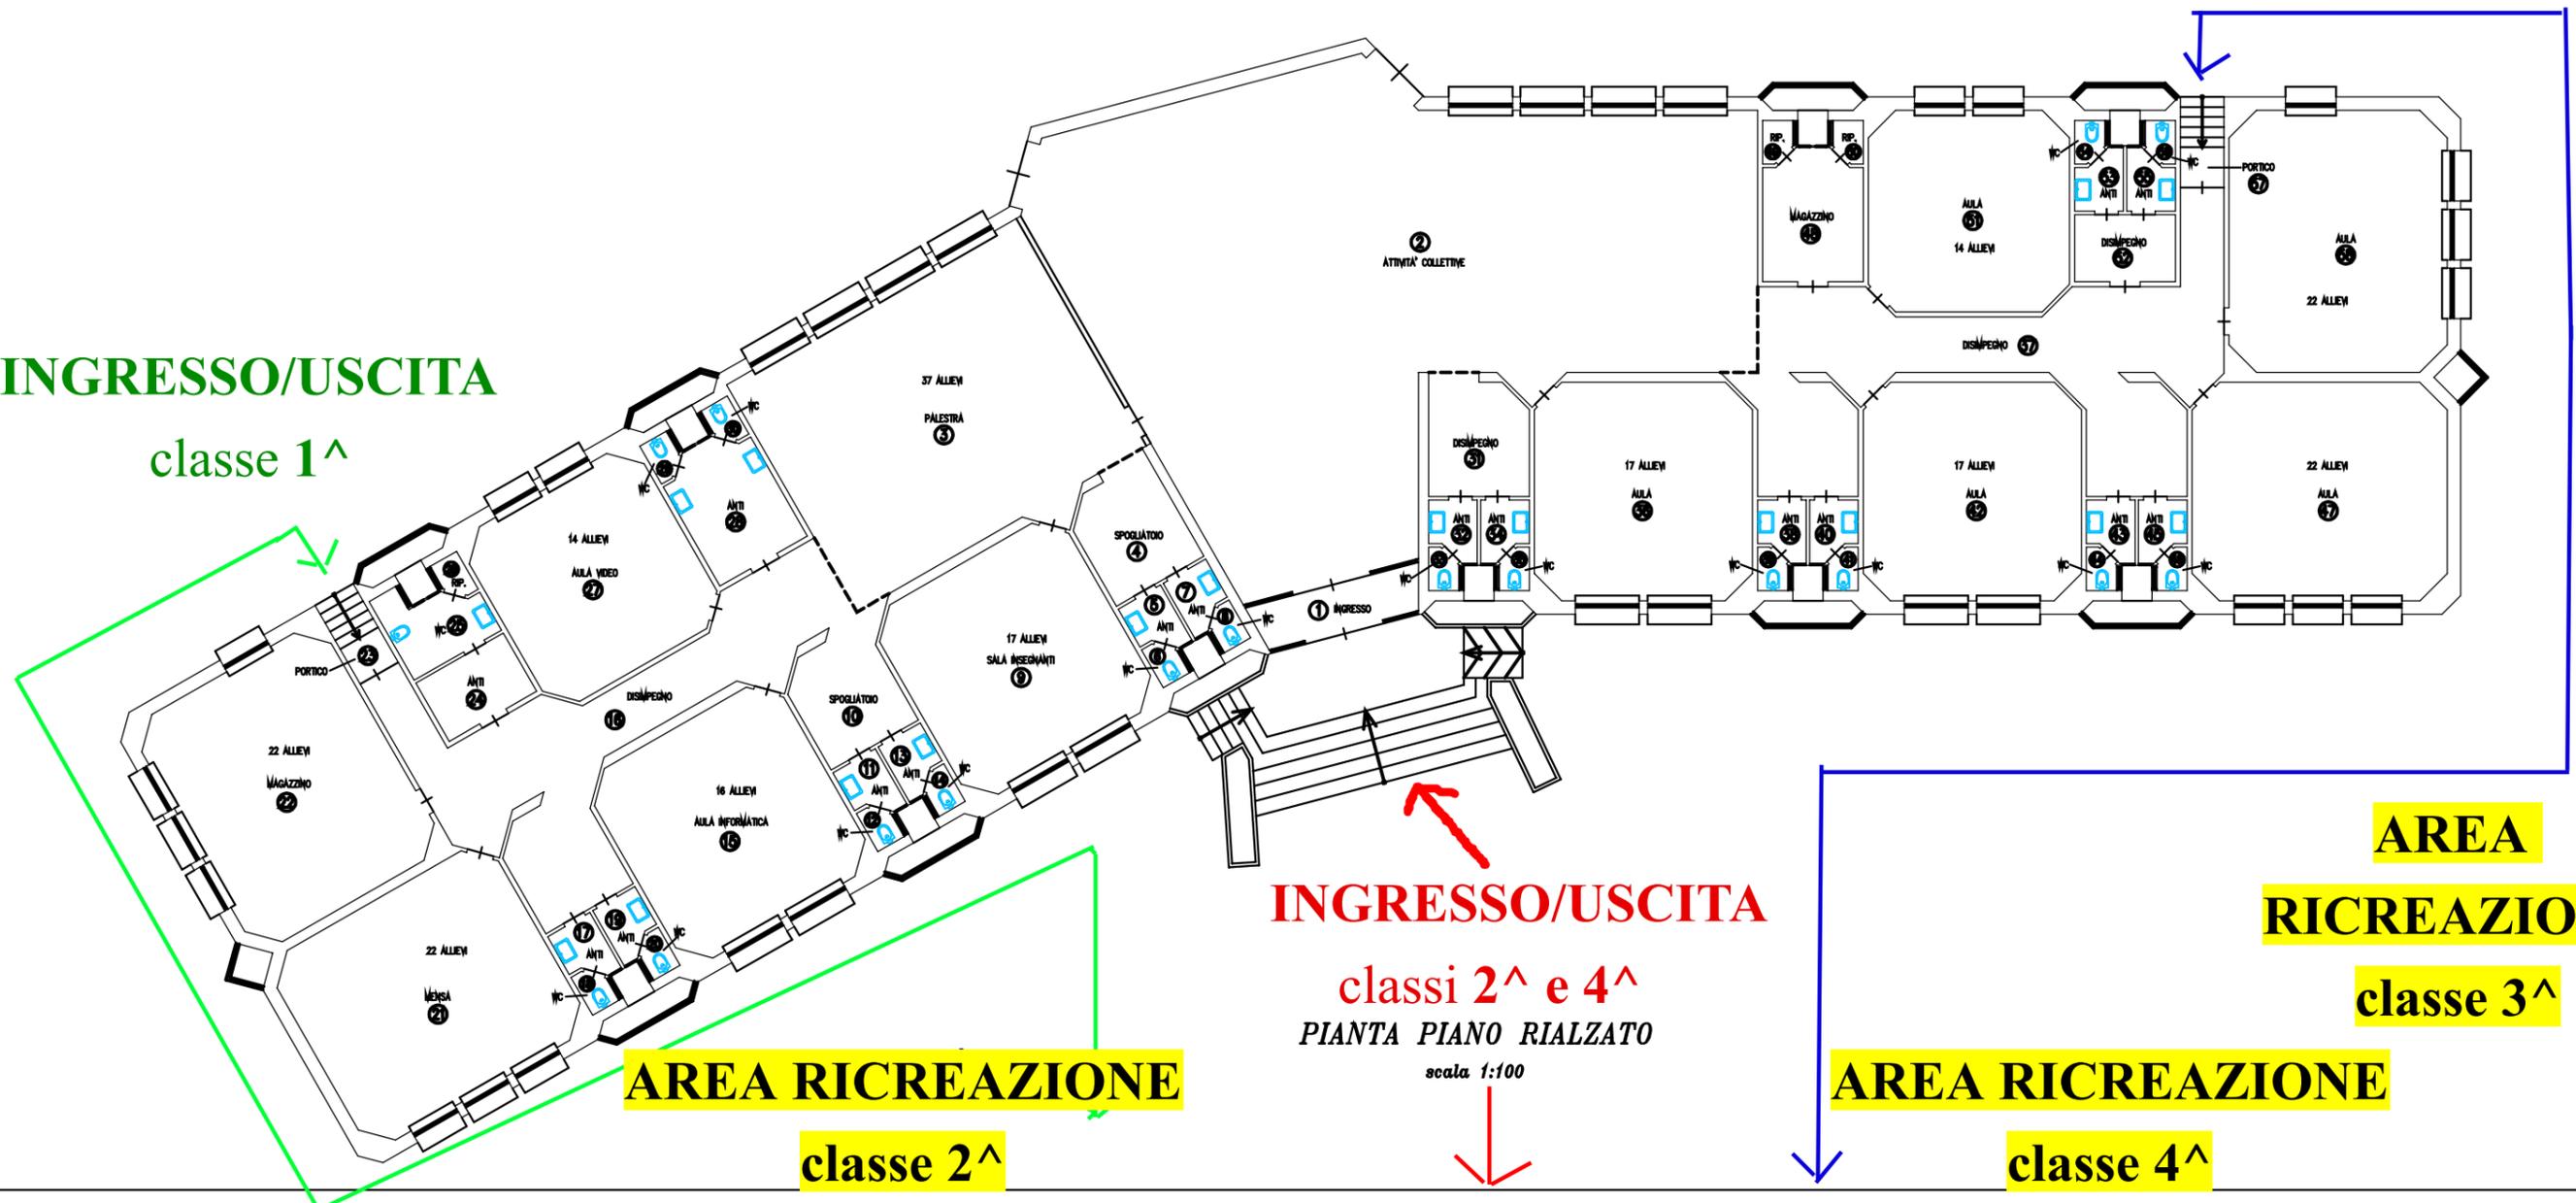

INGRESSO/USCITA

classi 2[^] e 4[^]

PIANTA PIANO RIALZATO

scala 1:100

AREA


RICREAZIONE

classe 3[^]

AREA RICREAZIONE

classe 4[^]

PRIMARIA DI PONTE DI PIAVE
1° Piano

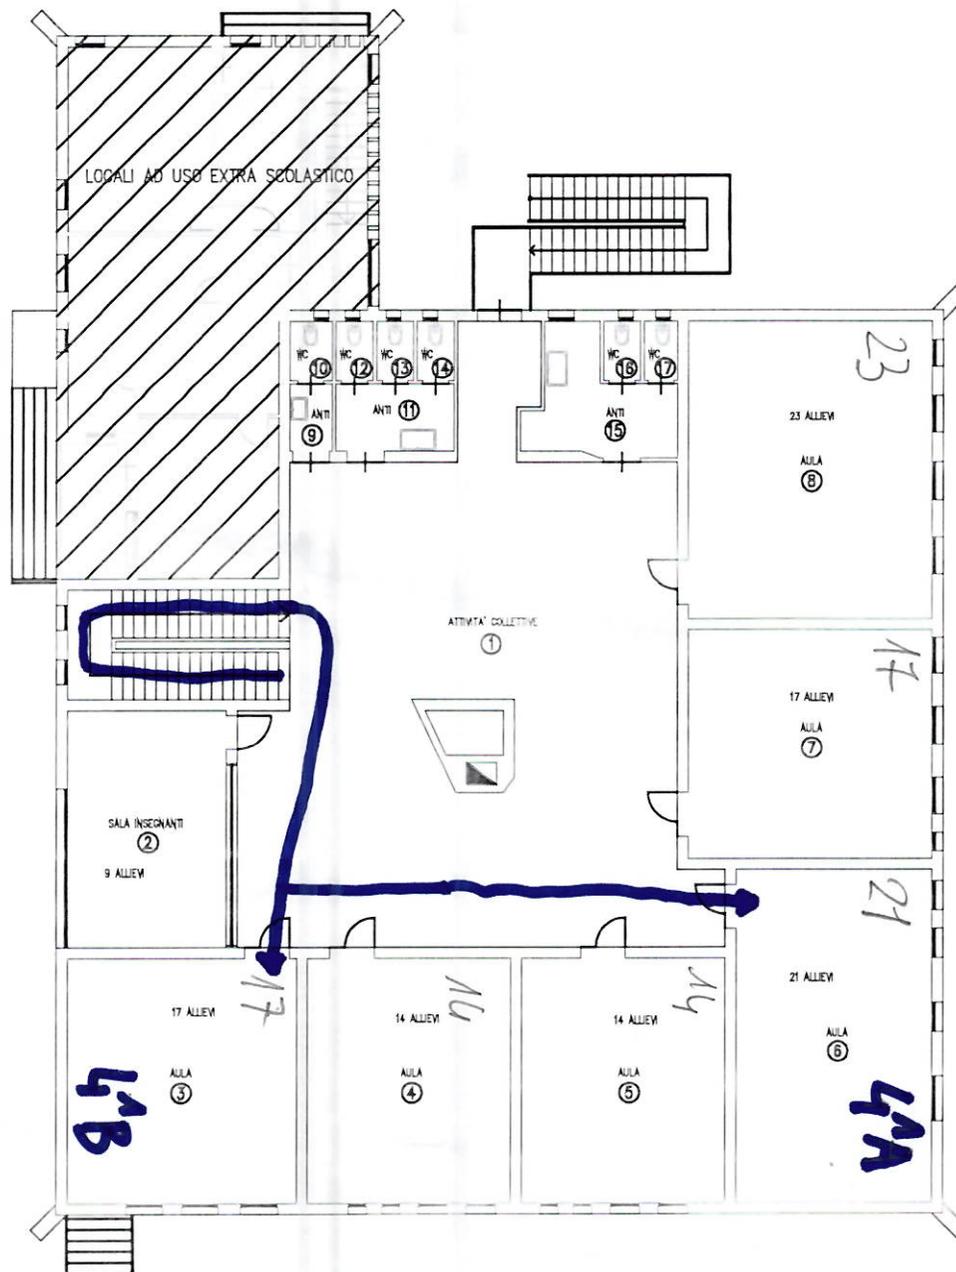

PIANTA PIANO PRIMO

scala 1:100

PIANO TERRA

ISTITUTO COMPRENSIVO PONTE DI PIAVE "IPPOLITO NIEVO"
Codice Plesso: TVMM861018
Codice MIUR: TVIC861007


ZONE: Attesa docenti e Intervallo

- 1B
- 2B
- 2C
- 2A
- 2D

CANCELLO 3

CANCELLO 2

- 1A
- 1C

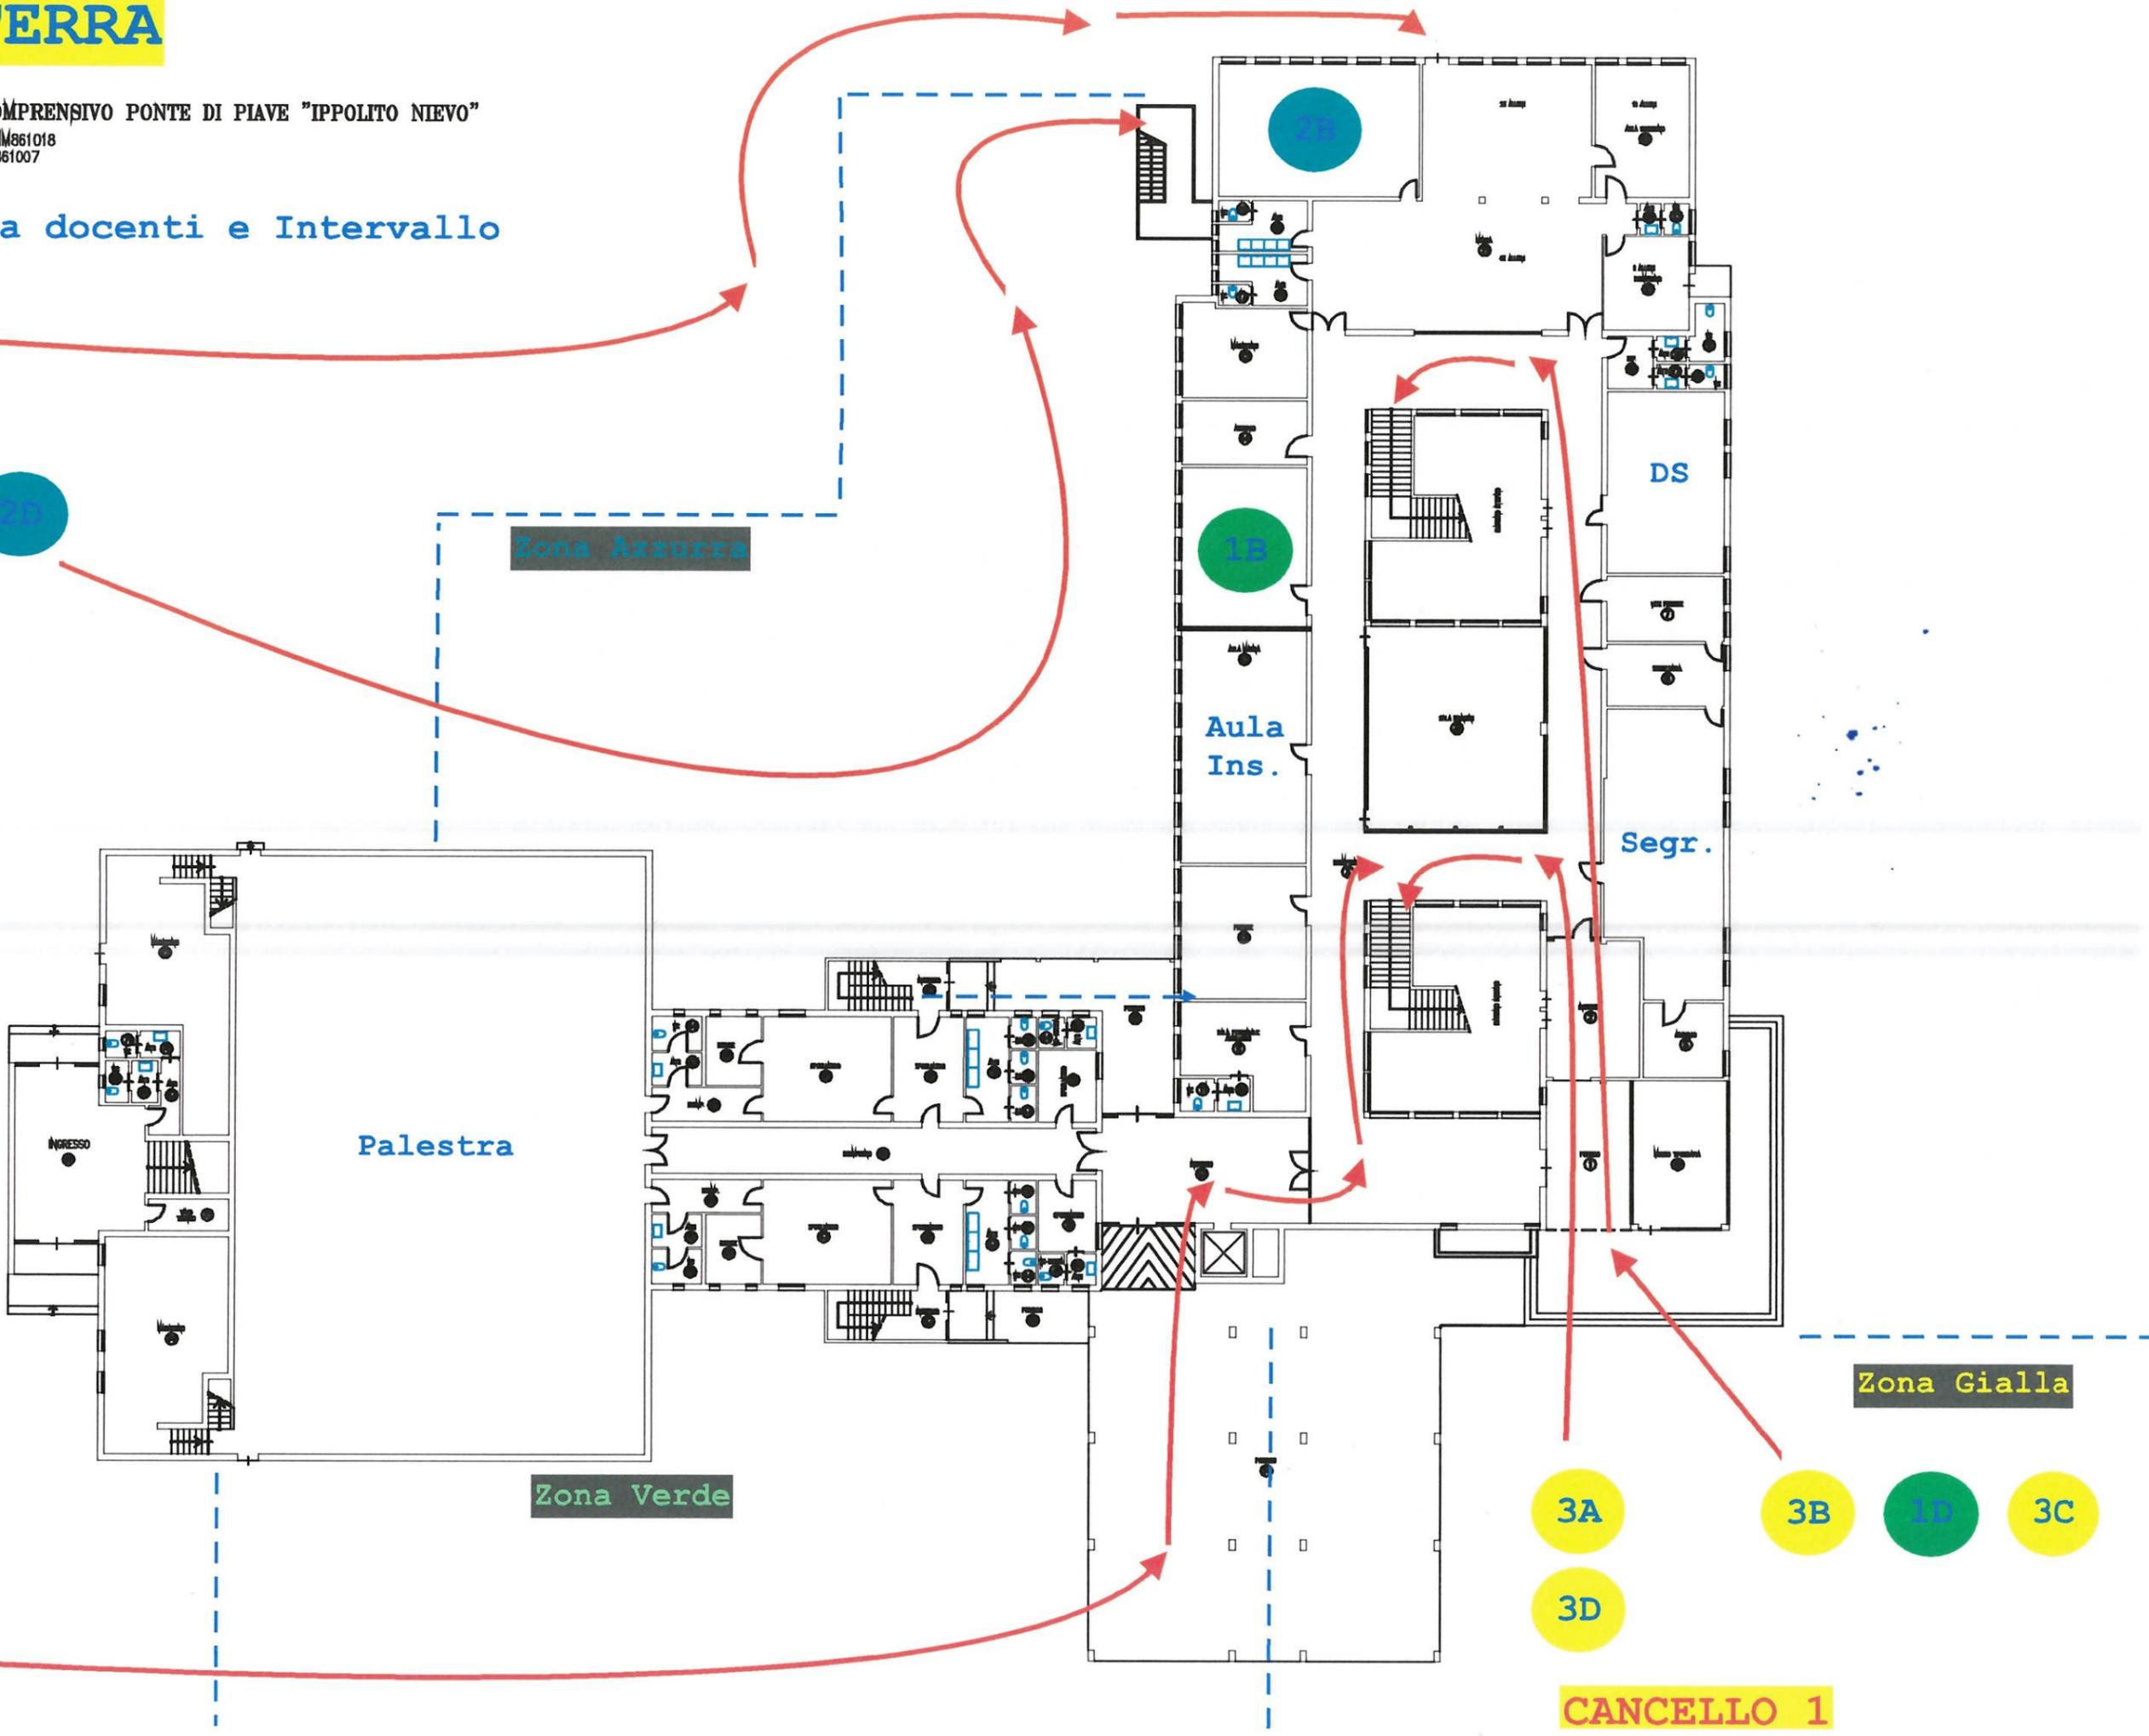

PRIMO PIANO

ISTITUTO COMPRENSIVO PONTE DI PIAVE "IPPOLITO NIEVO"

Codice Plesso: TVMM861018
Codice MIUR: TVC861007

