

ISTITUTO COMPRENSIVO PONTE DI PIAVE "IPPOLITO NIEVO"
Scuola Media


- Nuovi sensori
- Sensori esistenti da collegare
- Tastiera
- Contatti magnetici
- Sirena esterna



PIANTA PIANO TERRA
scala 1:100

ISTITUTO COMPRENSIVO PONTE DI PIAVE "IPPOLITO NIEVO"
Scuola Media

- Nuovi sensori
- Sensori esistenti da collegare
- Tastiera
- Contatti magnetici
- Sirena esterna

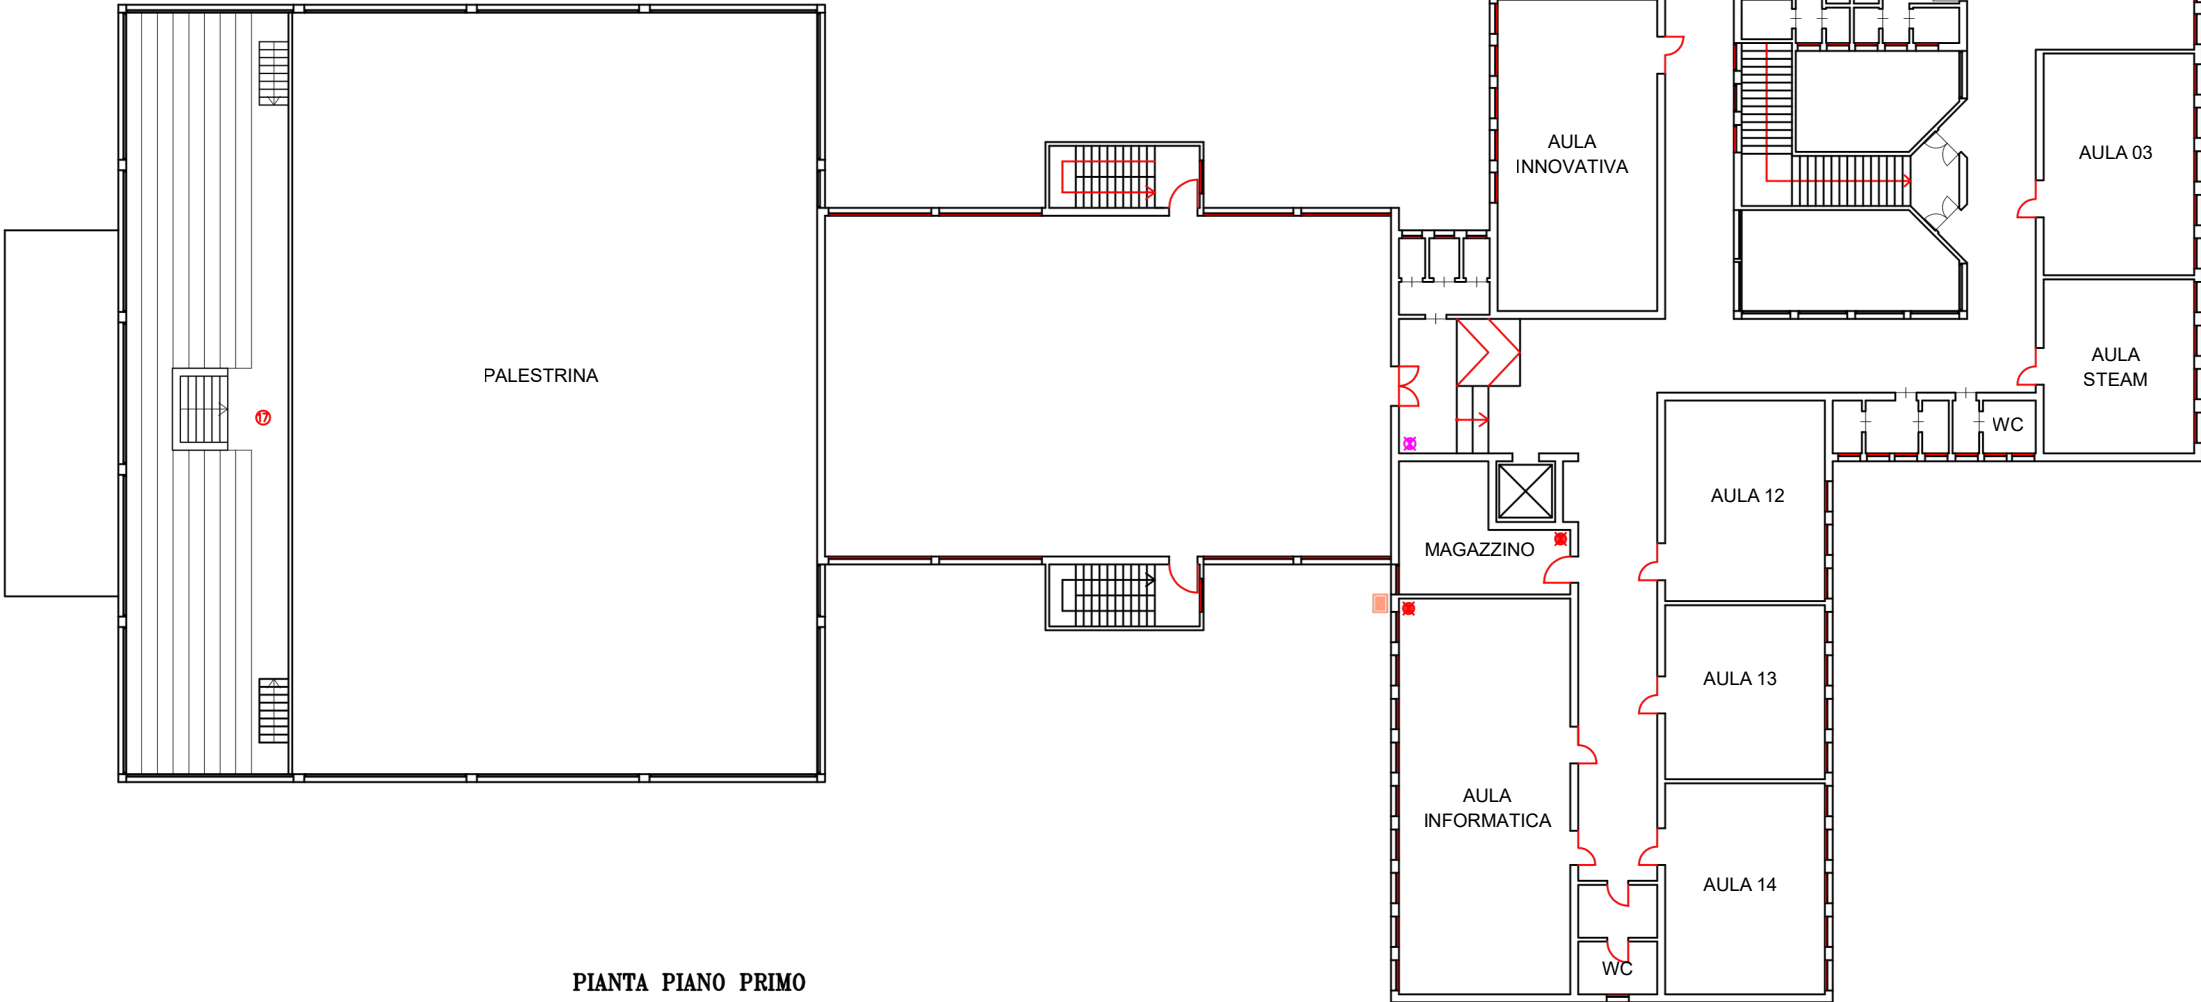

PIANTA PIANO PRIMO
scale 1:100