


PIANTA PIANO PRIMO

scala 1:100

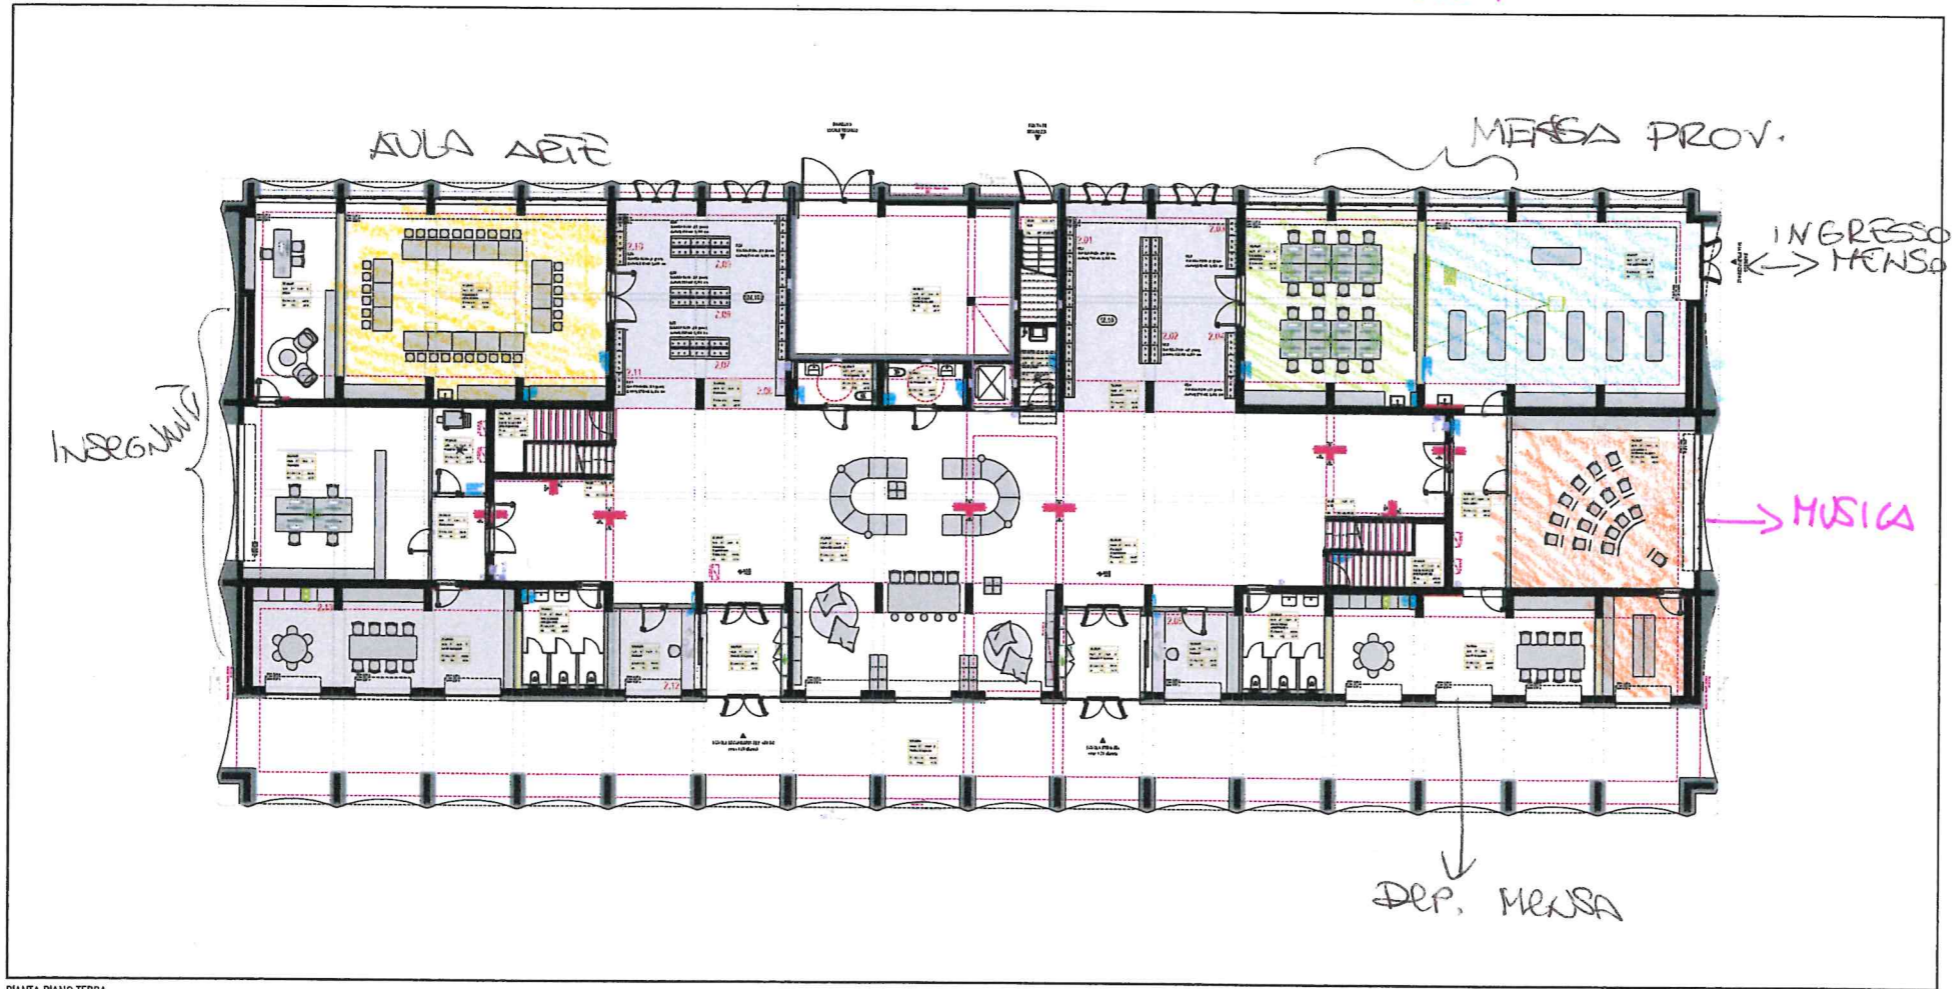

PIANTA PIANO TERRA

scala 1:100

<p>LEGENDA PARETE SOLAI</p> <p>CONCRETO ARMATO MATTONE CANTIERE CANTIERE CANTIERE CANTIERE CANTIERE</p>	<p>LEGENDA ISOLAMENTI</p> <p>ISOLAMENTO ISOLAMENTO ISOLAMENTO ISOLAMENTO</p>
<p>LEGENDA INFRASTRUTTURE</p> <p>INFRASTRUTTURA INFRASTRUTTURA INFRASTRUTTURA INFRASTRUTTURA INFRASTRUTTURA</p>	<p>LEGENDA PARETI ESTERNE</p> <p>LEGENDA PARETI ESTERNE LEGENDA PARETI ESTERNE LEGENDA PARETI ESTERNE</p>
<p>LEGENDA FINESTRE</p> <p>FINESTRE FINESTRE FINESTRE FINESTRE FINESTRE</p>	<p>LEGENDA CANTIERI</p> <p>CANTIERI CANTIERI CANTIERI CANTIERI CANTIERI</p>
<p>LEGENDA ARREDI</p> <p>ARREDI ARREDI ARREDI ARREDI ARREDI</p>	<p>LEGENDA CANTIERI</p> <p>CANTIERI CANTIERI CANTIERI CANTIERI CANTIERI</p>
<p>LEGENDA SERRAMENTI INTERNI</p> <p>SERRAMENTI INTERNI SERRAMENTI INTERNI SERRAMENTI INTERNI SERRAMENTI INTERNI</p>	<p>LEGENDA SERRAMENTI ESTERNI</p> <p>SERRAMENTI ESTERNI SERRAMENTI ESTERNI SERRAMENTI ESTERNI SERRAMENTI ESTERNI</p>
<p>LEGENDA TAVOLE</p> <p>TAVOLE TAVOLE TAVOLE TAVOLE TAVOLE</p>	<p>LEGENDA PARETI ESTERNE</p> <p>PARETI ESTERNE PARETI ESTERNE PARETI ESTERNE PARETI ESTERNE</p>
<p>MATERIE</p> <p>MATERIE MATERIE MATERIE MATERIE MATERIE</p>	<p>MATERIE</p> <p>MATERIE MATERIE MATERIE MATERIE MATERIE</p>
<p>INFRASTRUTTURE</p> <p>INFRASTRUTTURE INFRASTRUTTURE INFRASTRUTTURE INFRASTRUTTURE</p>	<p>INFRASTRUTTURE</p> <p>INFRASTRUTTURE INFRASTRUTTURE INFRASTRUTTURE INFRASTRUTTURE</p>

COMUNE DI VILLA SANTINA
 Servizio tecnico manufatti convenzionato
 tra i comuni di Villa Santina e Ravaso
 Ufficio Lavori Pubblici
 P.zza Venezia 1 - 33029 Villa Santina

Progetto
 CODICE CUP: B02E18003000005

Nuova costruzione del plesso scolastico di via Renier

Via Renier, 33029 Villa Santina (UD)
 p. n. 213-214-410, C.C. Villa Santina

LOTTO 02

Contenuto: **ARREDI SCOLASTICI** Tavola n. **PEA.100**

Comittente: **Comune di Villa Santina** Progettista generale: **Dott. Arch. Matteo Scagnoli**

Approvatori: **Team di progettazione** 27.11.2024 14.35.38