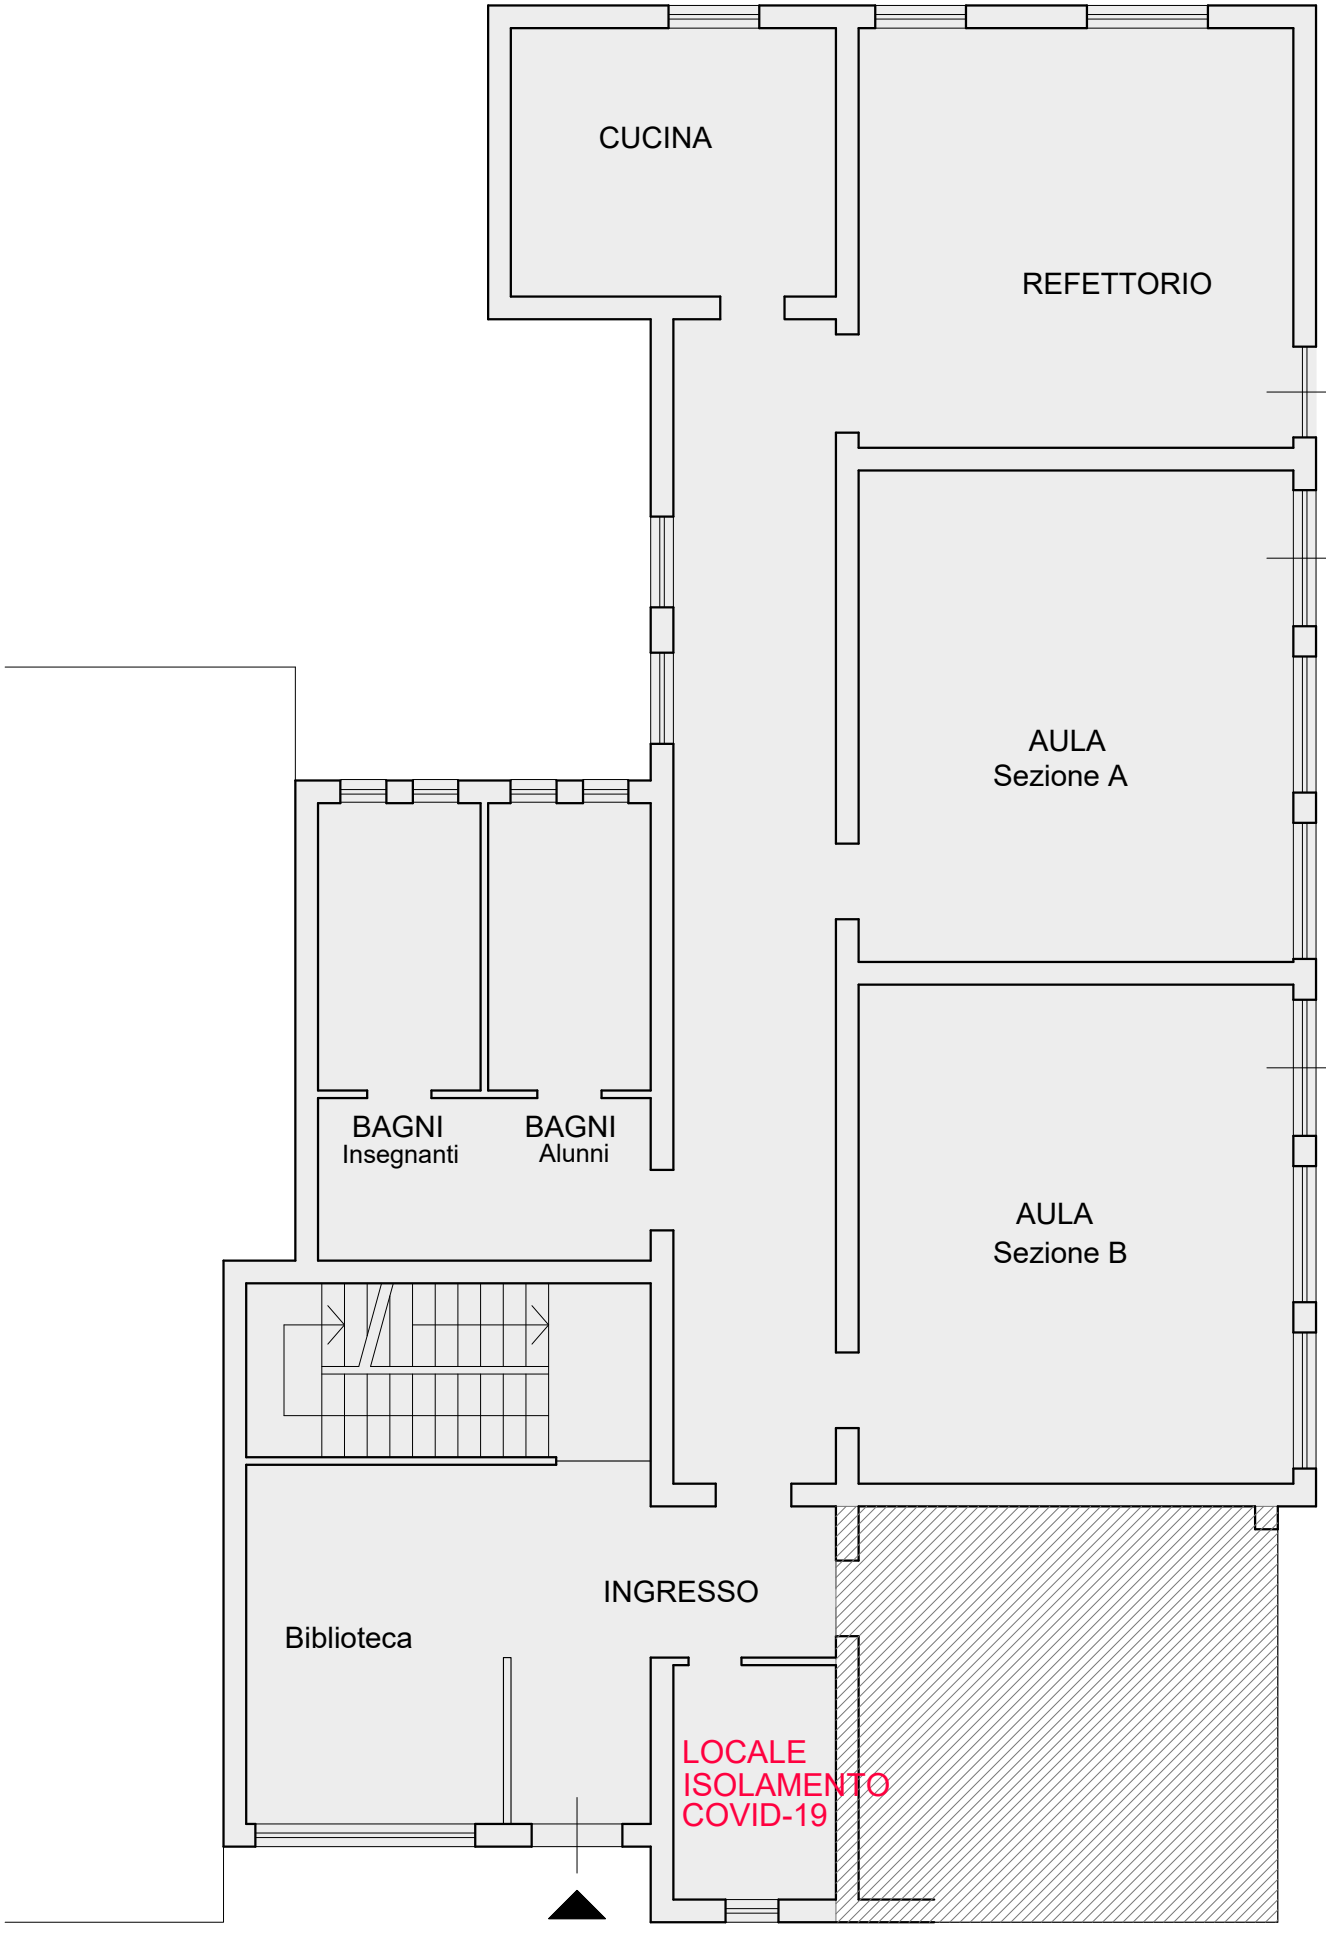

SCUOLA DELL'INFANZIA S. MICHELE

PIANTA PIANO TERRA - scala 1:100