

Legenda



Centrale allarme incendio



Valvola di sezionamento gas



Pulsante allarme incendio



Idrante



Quadro allarmi pompe antincendio



Estintore portatile polvere



Sezionatore emergenza impianti elettrici



Cassetta primo soccorso



Percorso di fuga orizzontale




Percorso di fuga verso il basso




Percorso esodo



Punto di raccolta

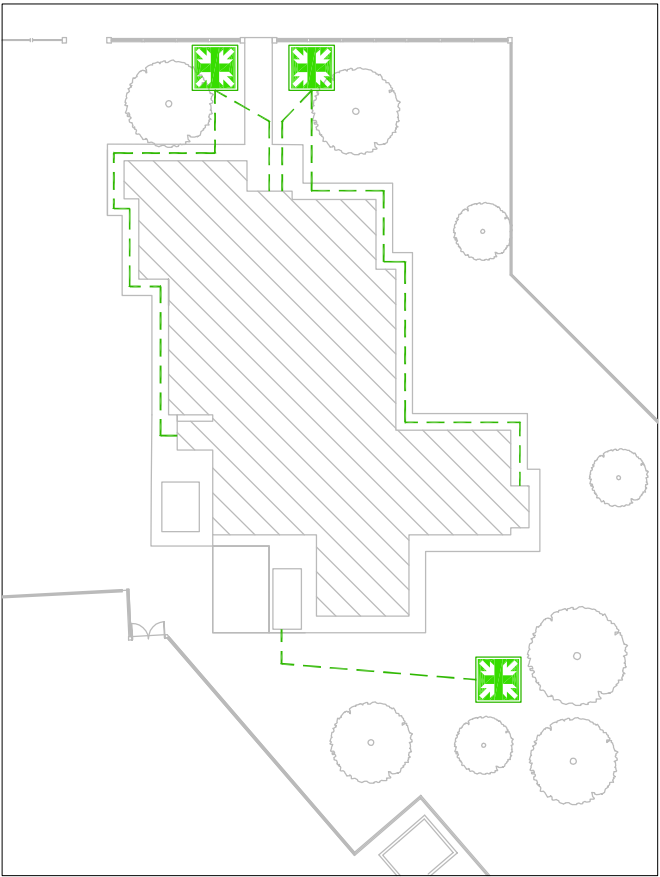

PERCORSI
ESTERNI

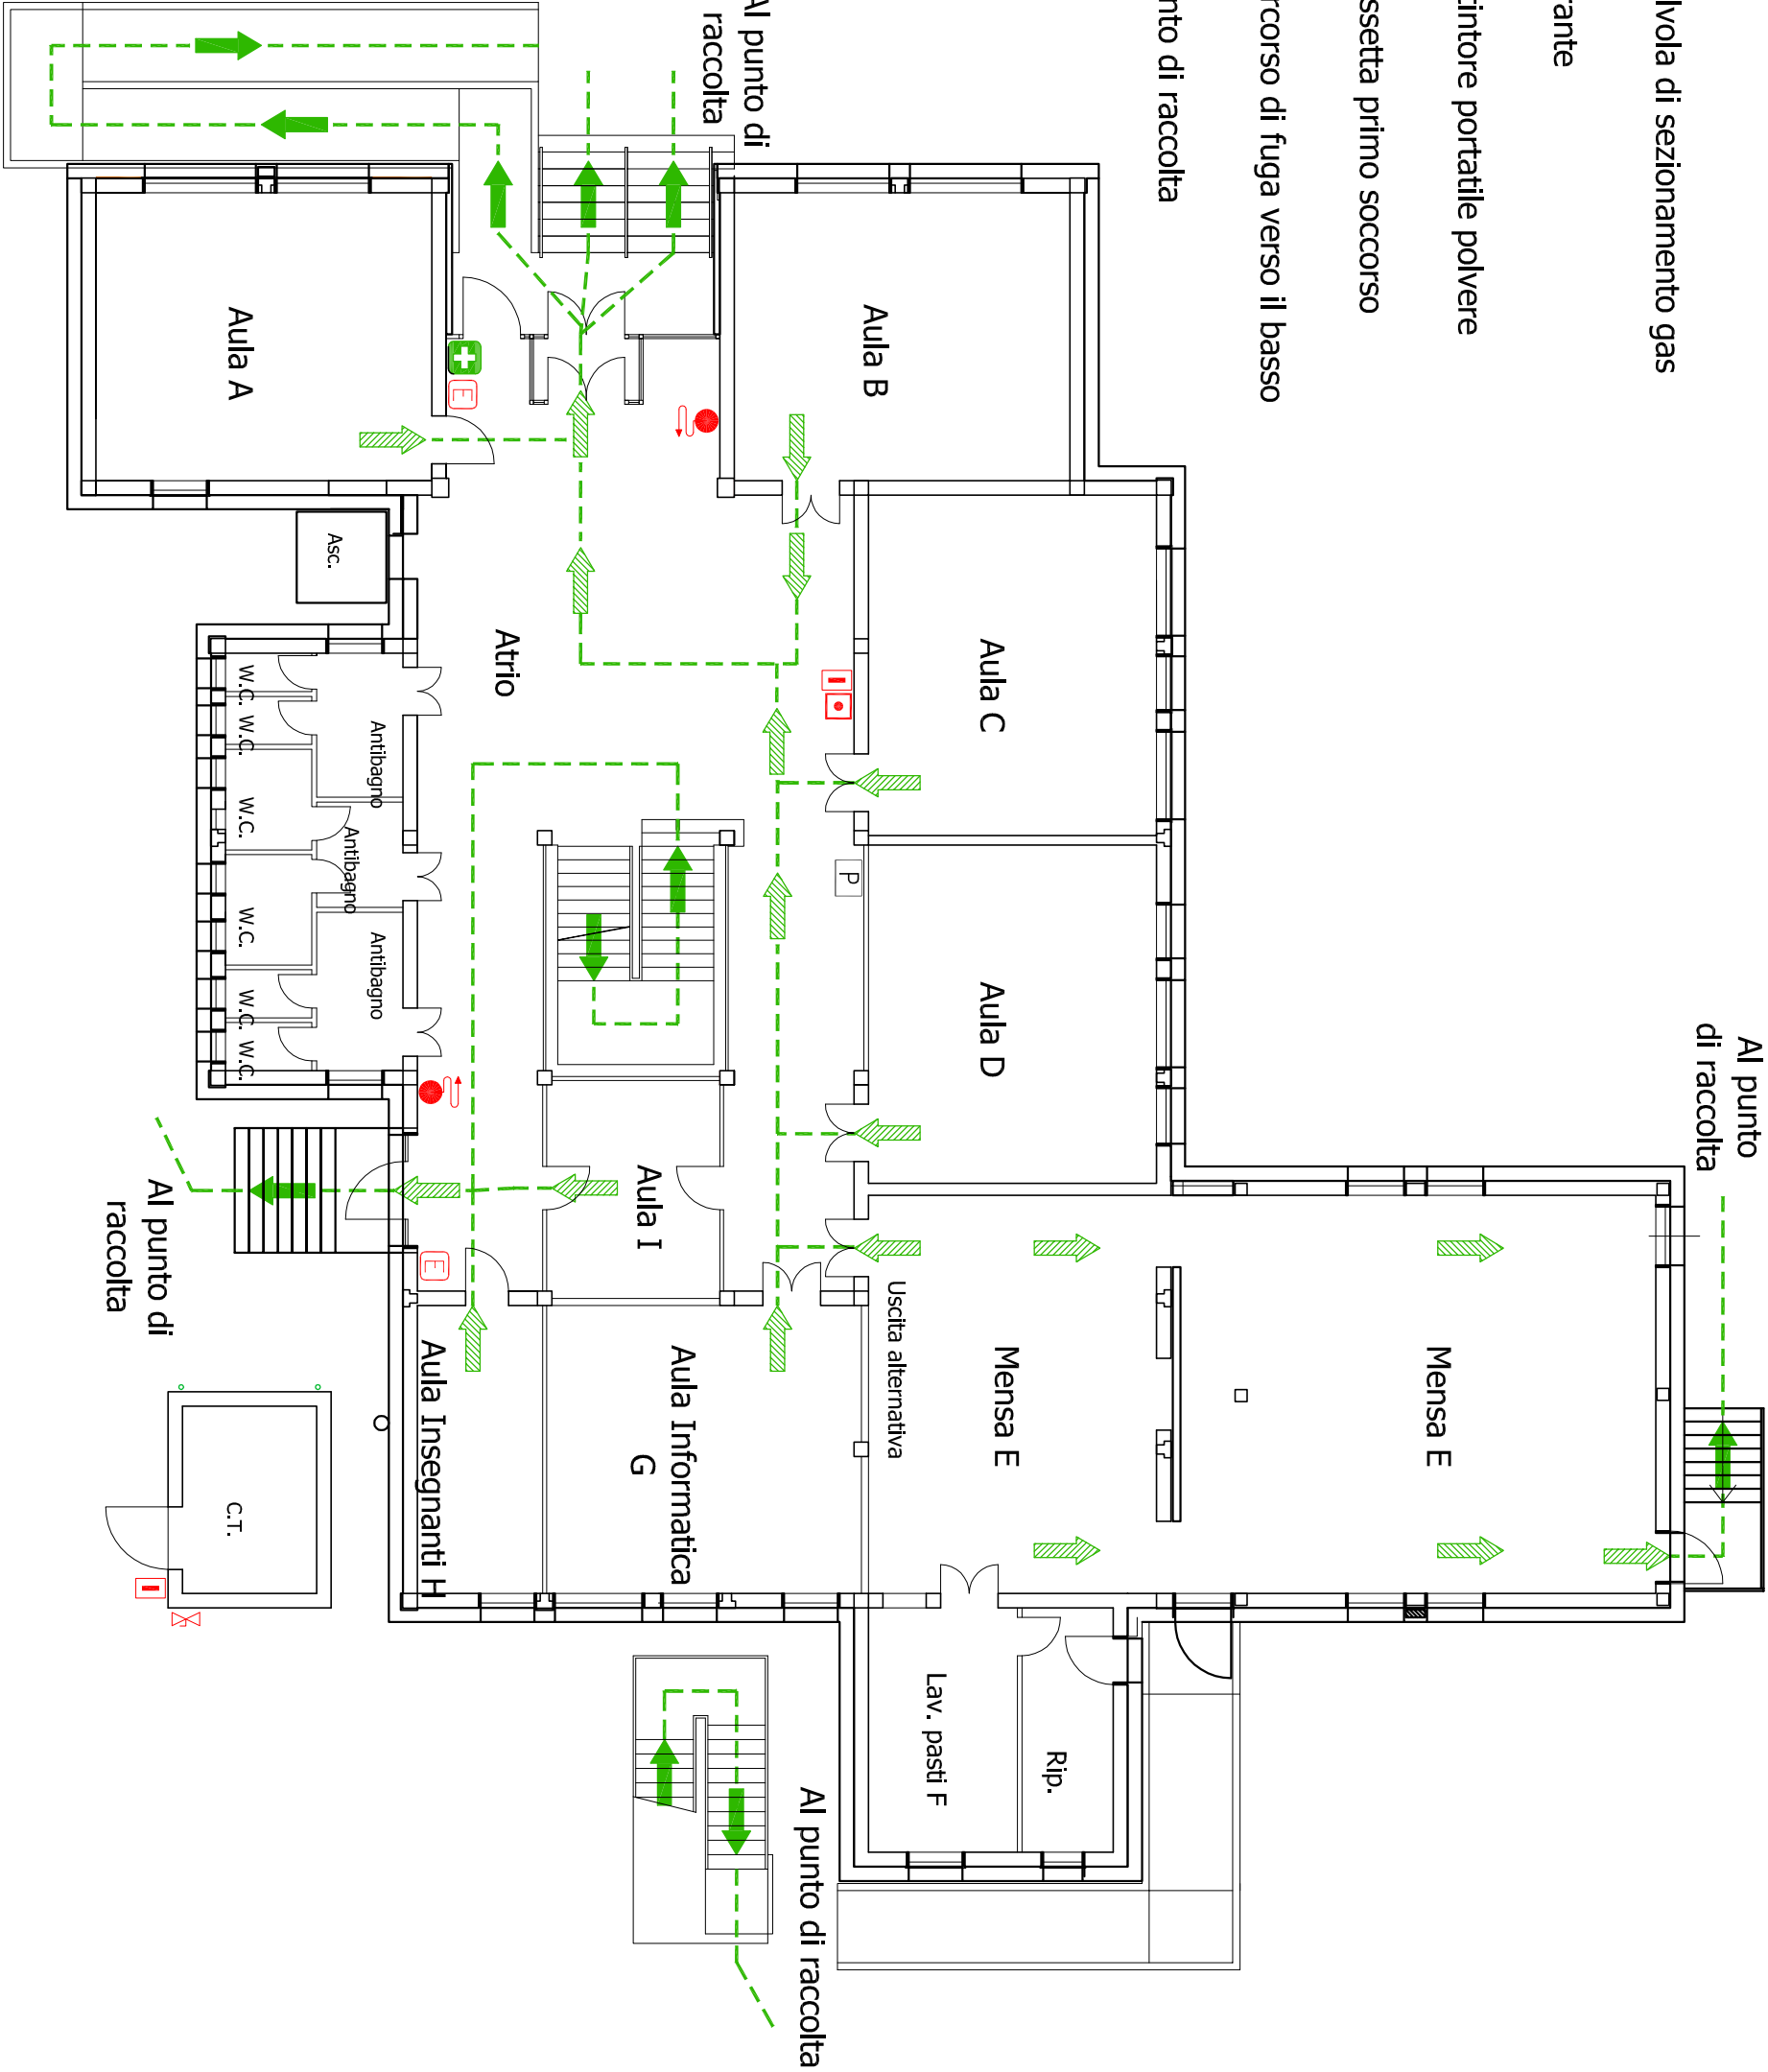

ISTITUTO COMPRENSIVO
“GIORGIO BASSANI”
SCUOLA PRIMARIA - SECONDARIA I GRADO
CONSANDOLO



PLANIMETRIA EVACUAZIONE

PIANTA PIANO TERRA - 1

= IO SONO QUI

Legenda

C.R.I.	Centrale allarme incendio	Valvola di sezionamento gas
	Pulsante allarme incendio	Idrante
P	Quadro allarmi pompe antincendio	Estintore portatile polvere
	Sezionatore emergenza impianti elettrici	Cassetta primo soccorso
	Percorso di fuga orizzontale	Percorso di fuga verso il basso
	Percorso esodo	Punto di raccolta

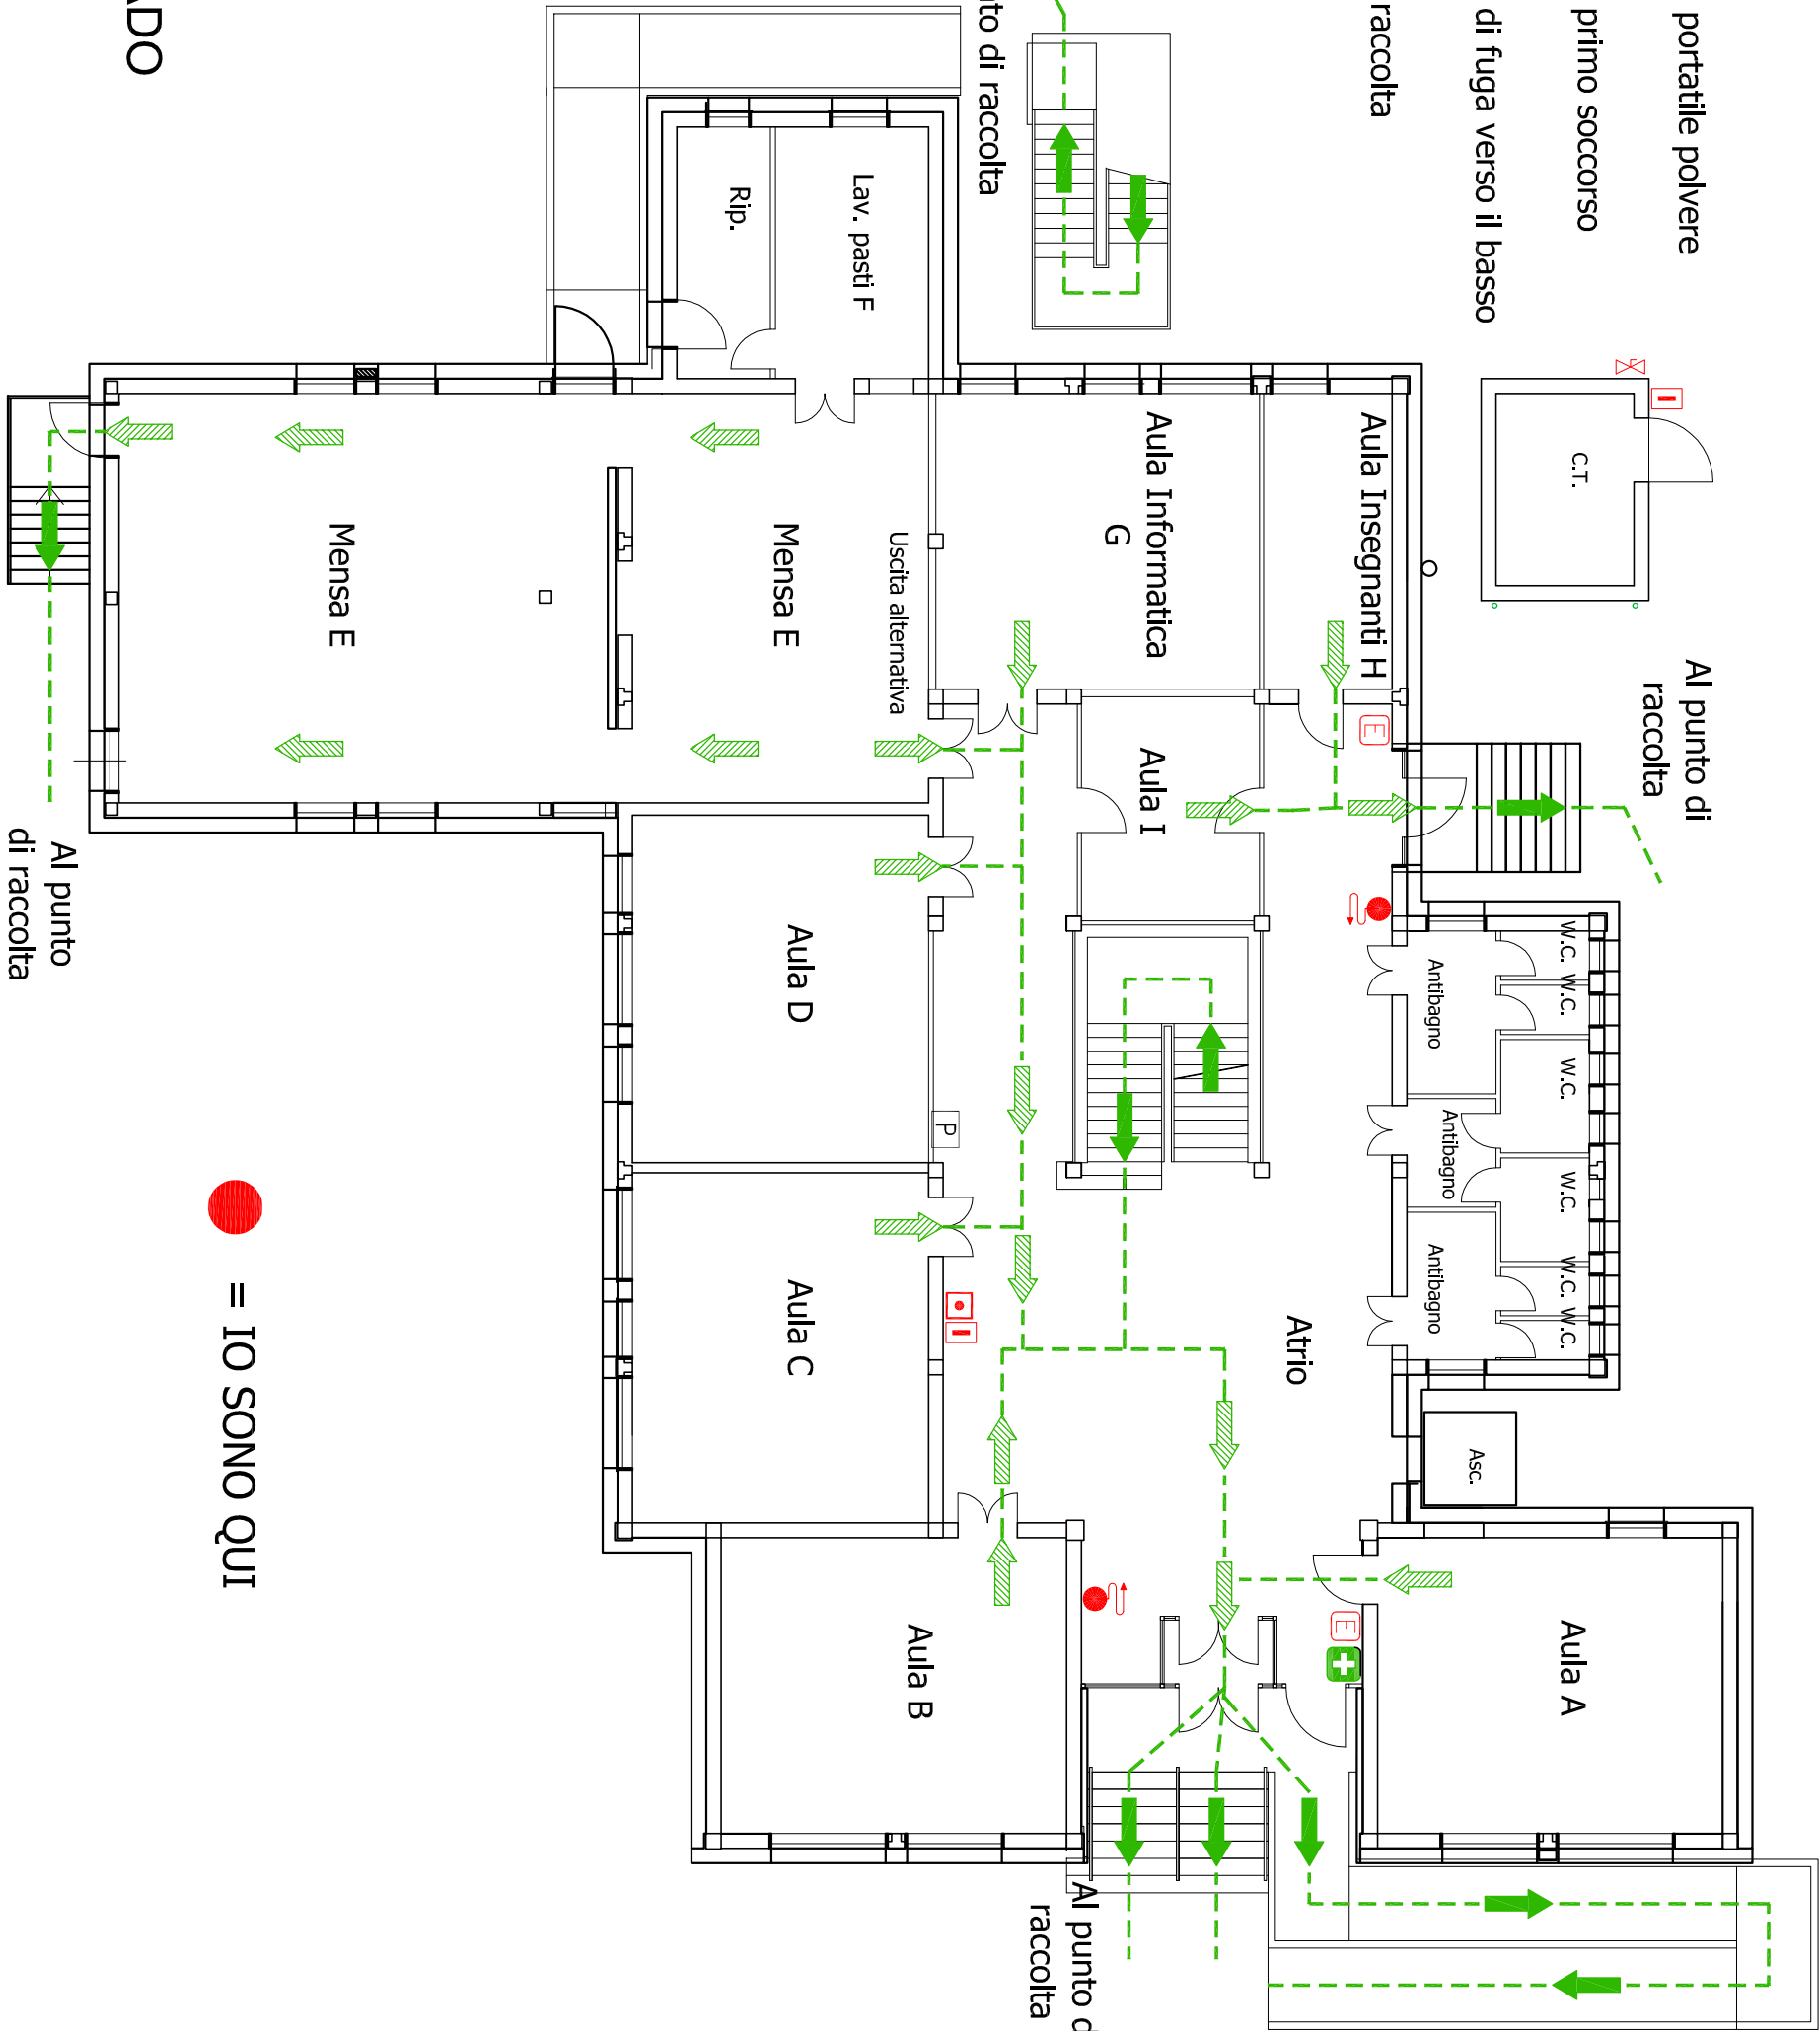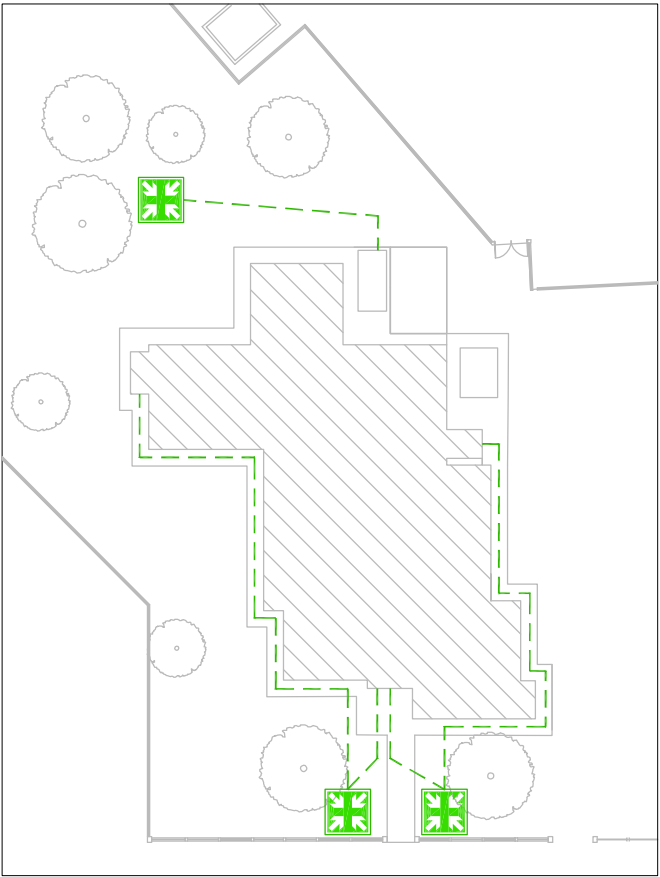

= IO SONO QUI

ISTITUTO COMPRENSIVO
“GIORGIO BASSANI”
SCUOLA PRIMARIA - SECONDARIA I GRADO
CONSANDOLO
PLANIMETRIA EVACUAZIONE

PIANTA PIANO TERRA - 2

Legenda

- C.R.I.

Centrale allarme incendio

Valvola di sezionamento gas
- Pulsante allarme incendio

Idrante

Estintore portatile polvere
- P

Quadro allarmi pompe antincendio

E


Estintore portatile polvere
- I

Sezionatore emergenza impianti elettrici

Cassetta primo soccorso
- Percorso di fuga orizzontale


Percorso di fuga verso il basso

Punto di raccolta
- Percorso esodo

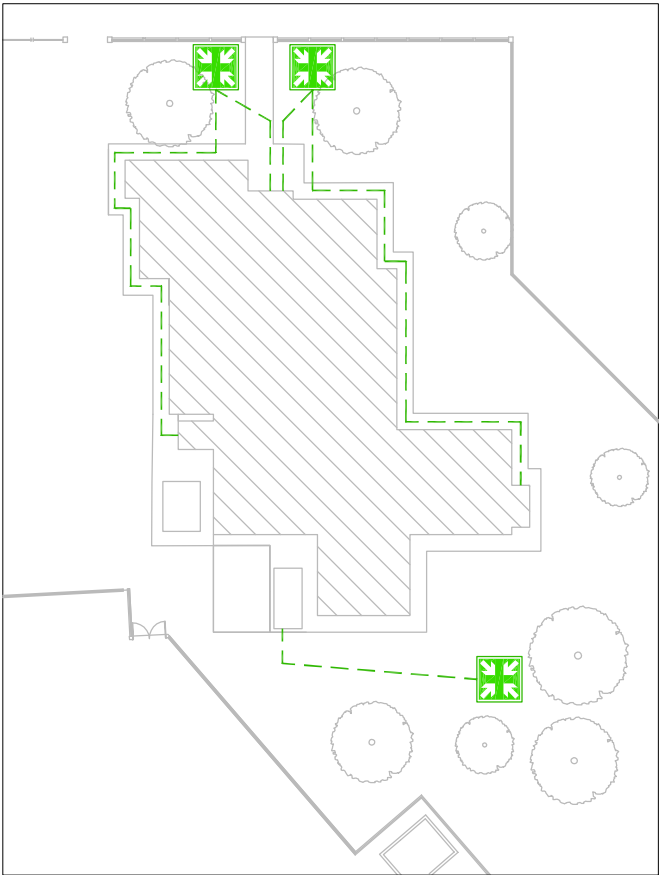

PERCORSI
ESTERNI

= IO SONO QUI

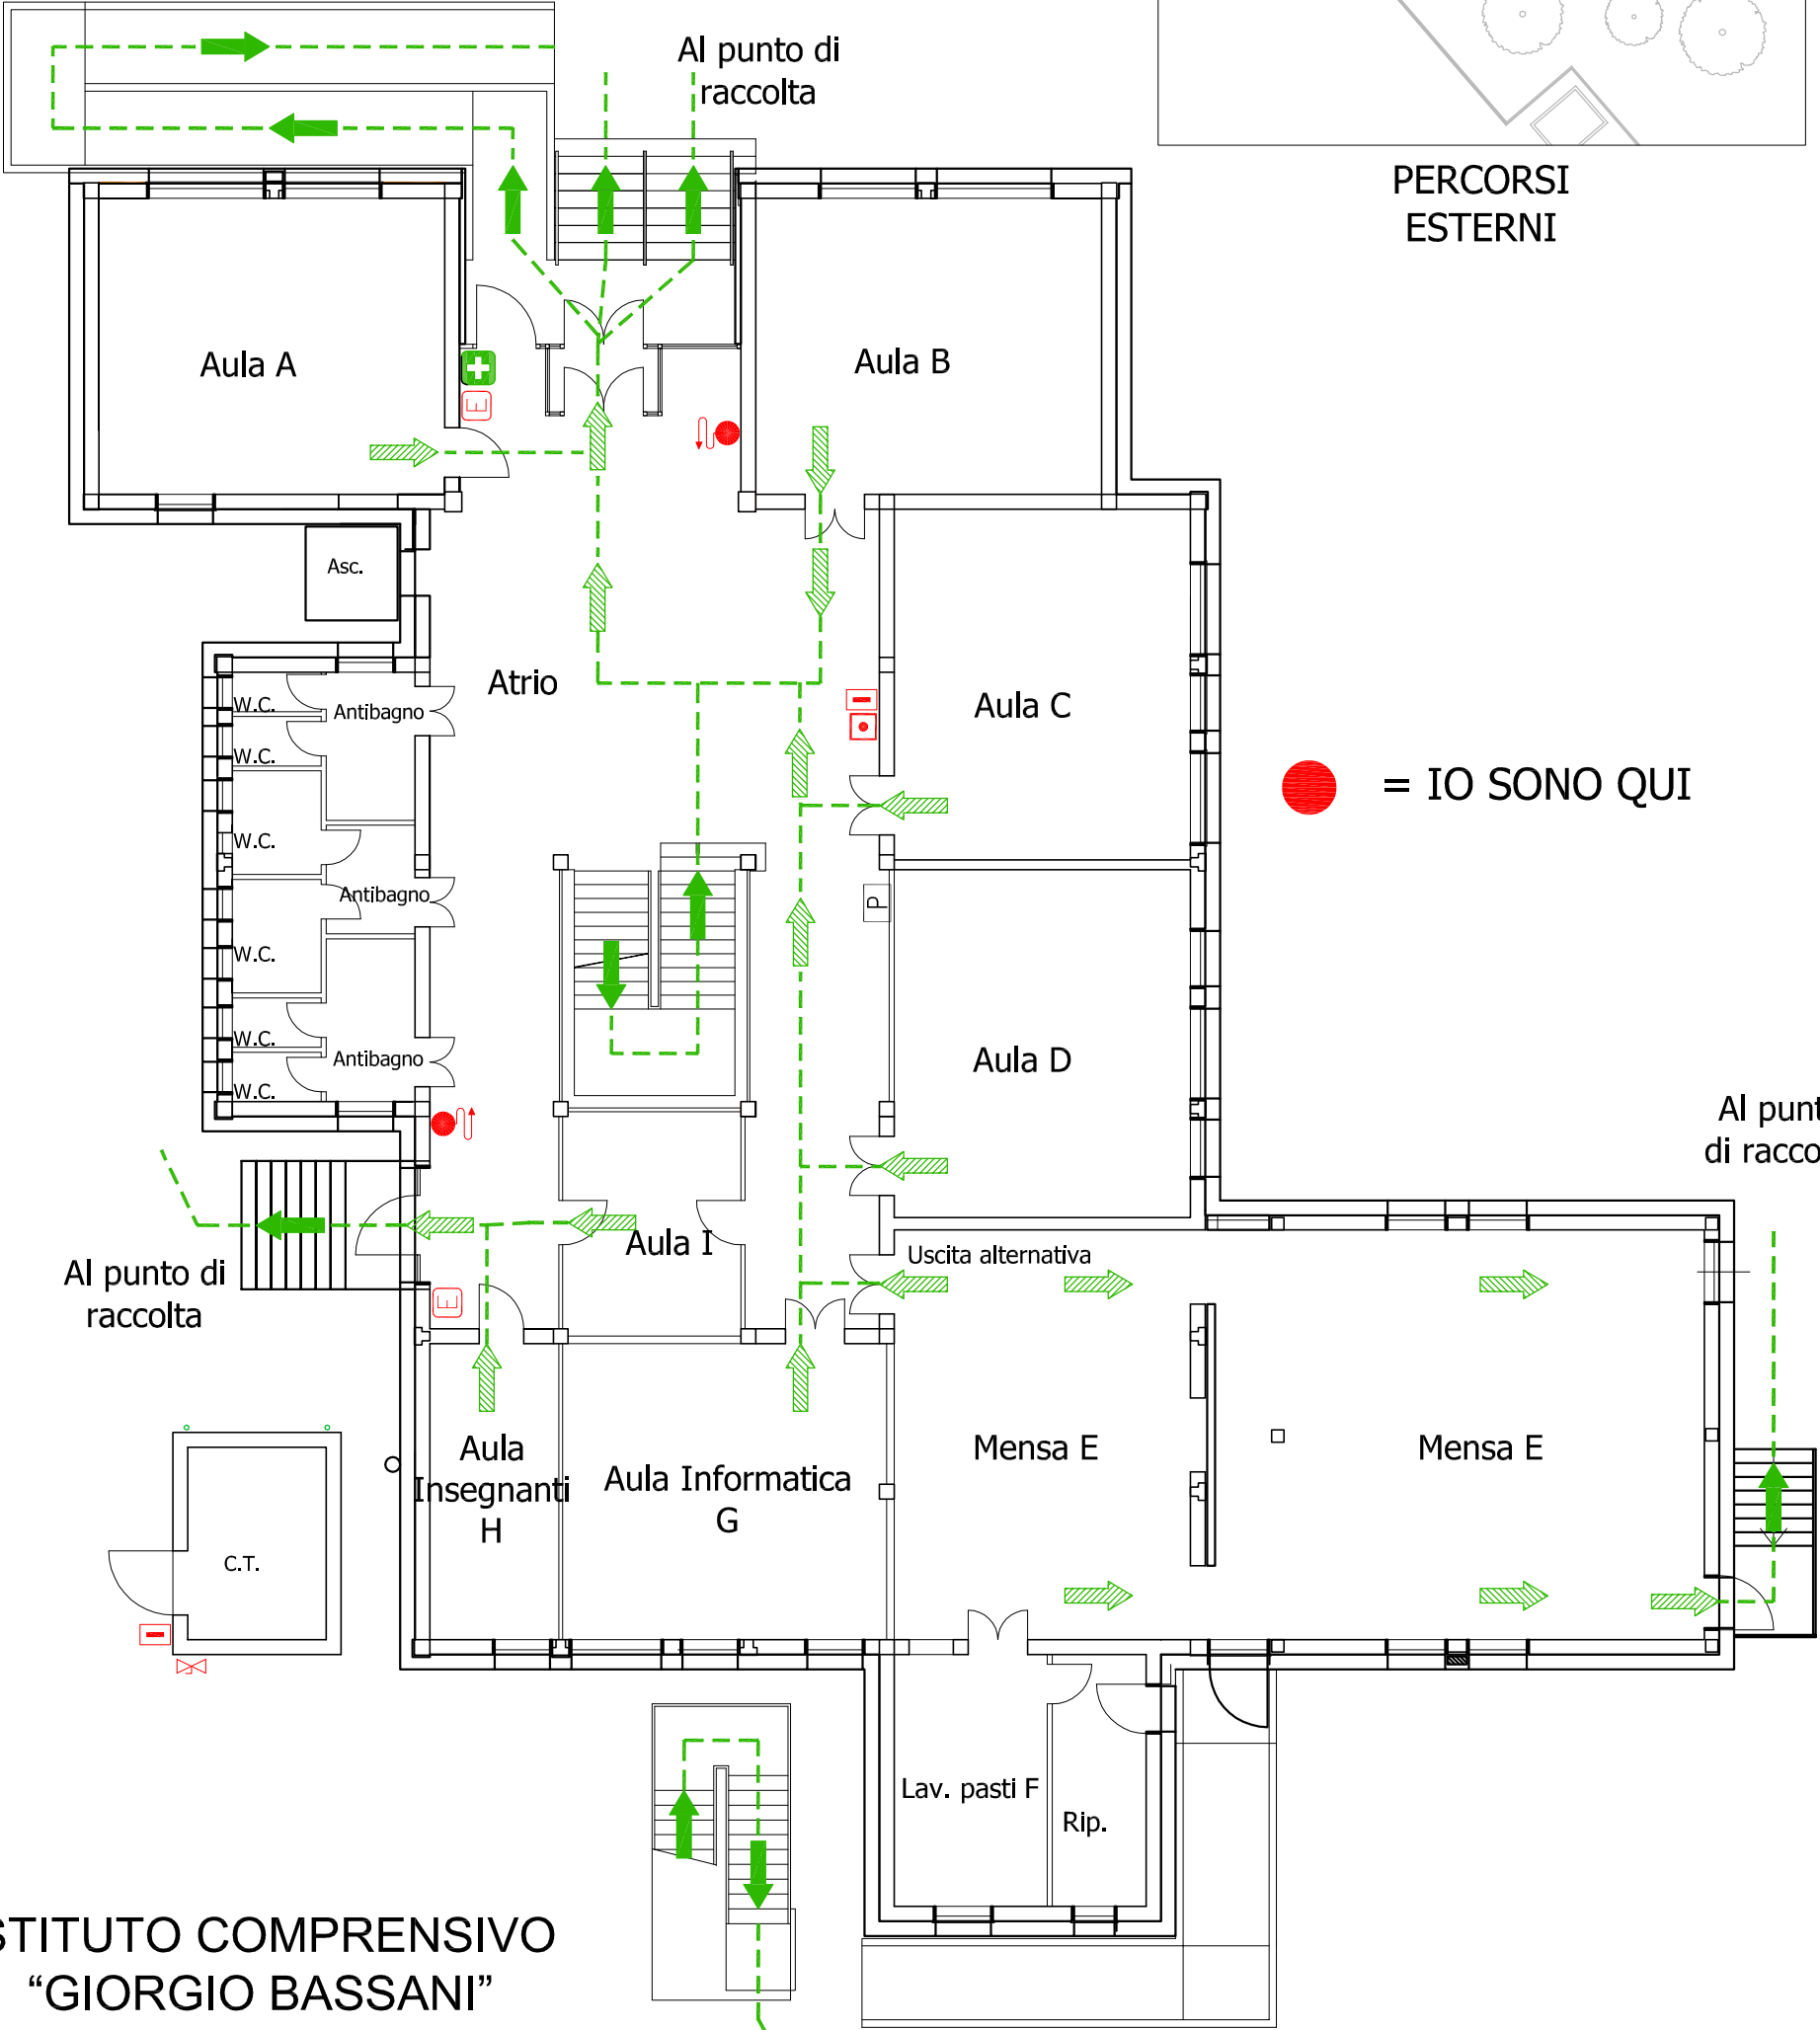

ISTITUTO COMPRENSIVO
“GIORGIO BASSANI”
SCUOLA PRIMARIA - SECONDARIA I GRADO
CONSANDOLO
PLANIMETRIA EVACUAZIONE

PIANTA PIANO TERRA - 3

Realizzazione Ing. Stefano Dosi - RSPP incaricato - Revisione 2024

Pianta non in scala

Legenda

- C.R.I.

Centrale allarme incendio

Valvola di sezionamento gas
- Pulsante allarme incendio

Idrante

Estintore portatile polvere
- P

Quadro allarmi pompe antincendio

E


Estintore portatile polvere
- I

Sezionatore emergenza impianti elettrici


Cassetta primo soccorso
- Percorso di fuga orizzontale

Percorso di fuga verso il basso

Punto di raccolta
- Percorso esodo

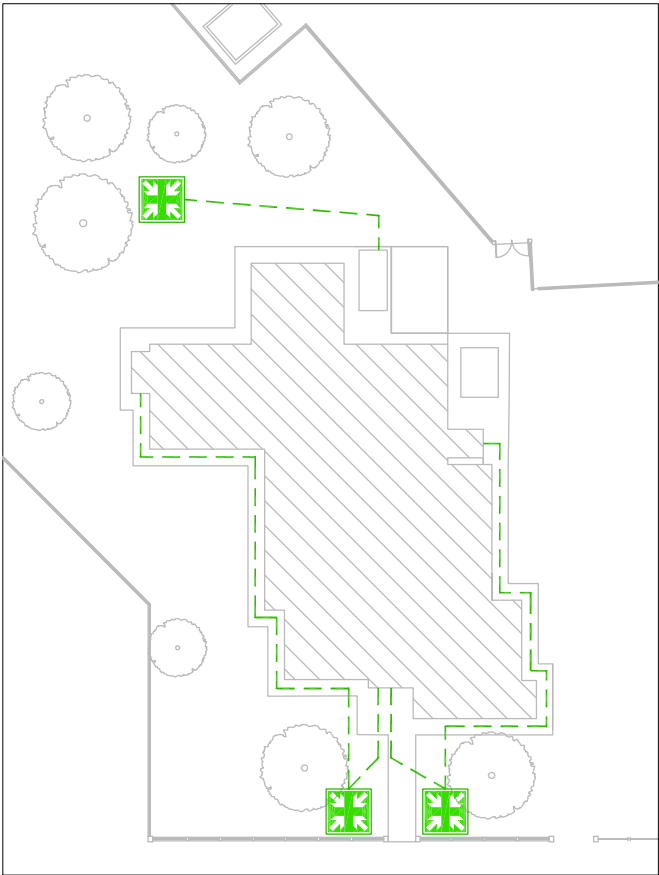

PERCORSI
ESTERNI

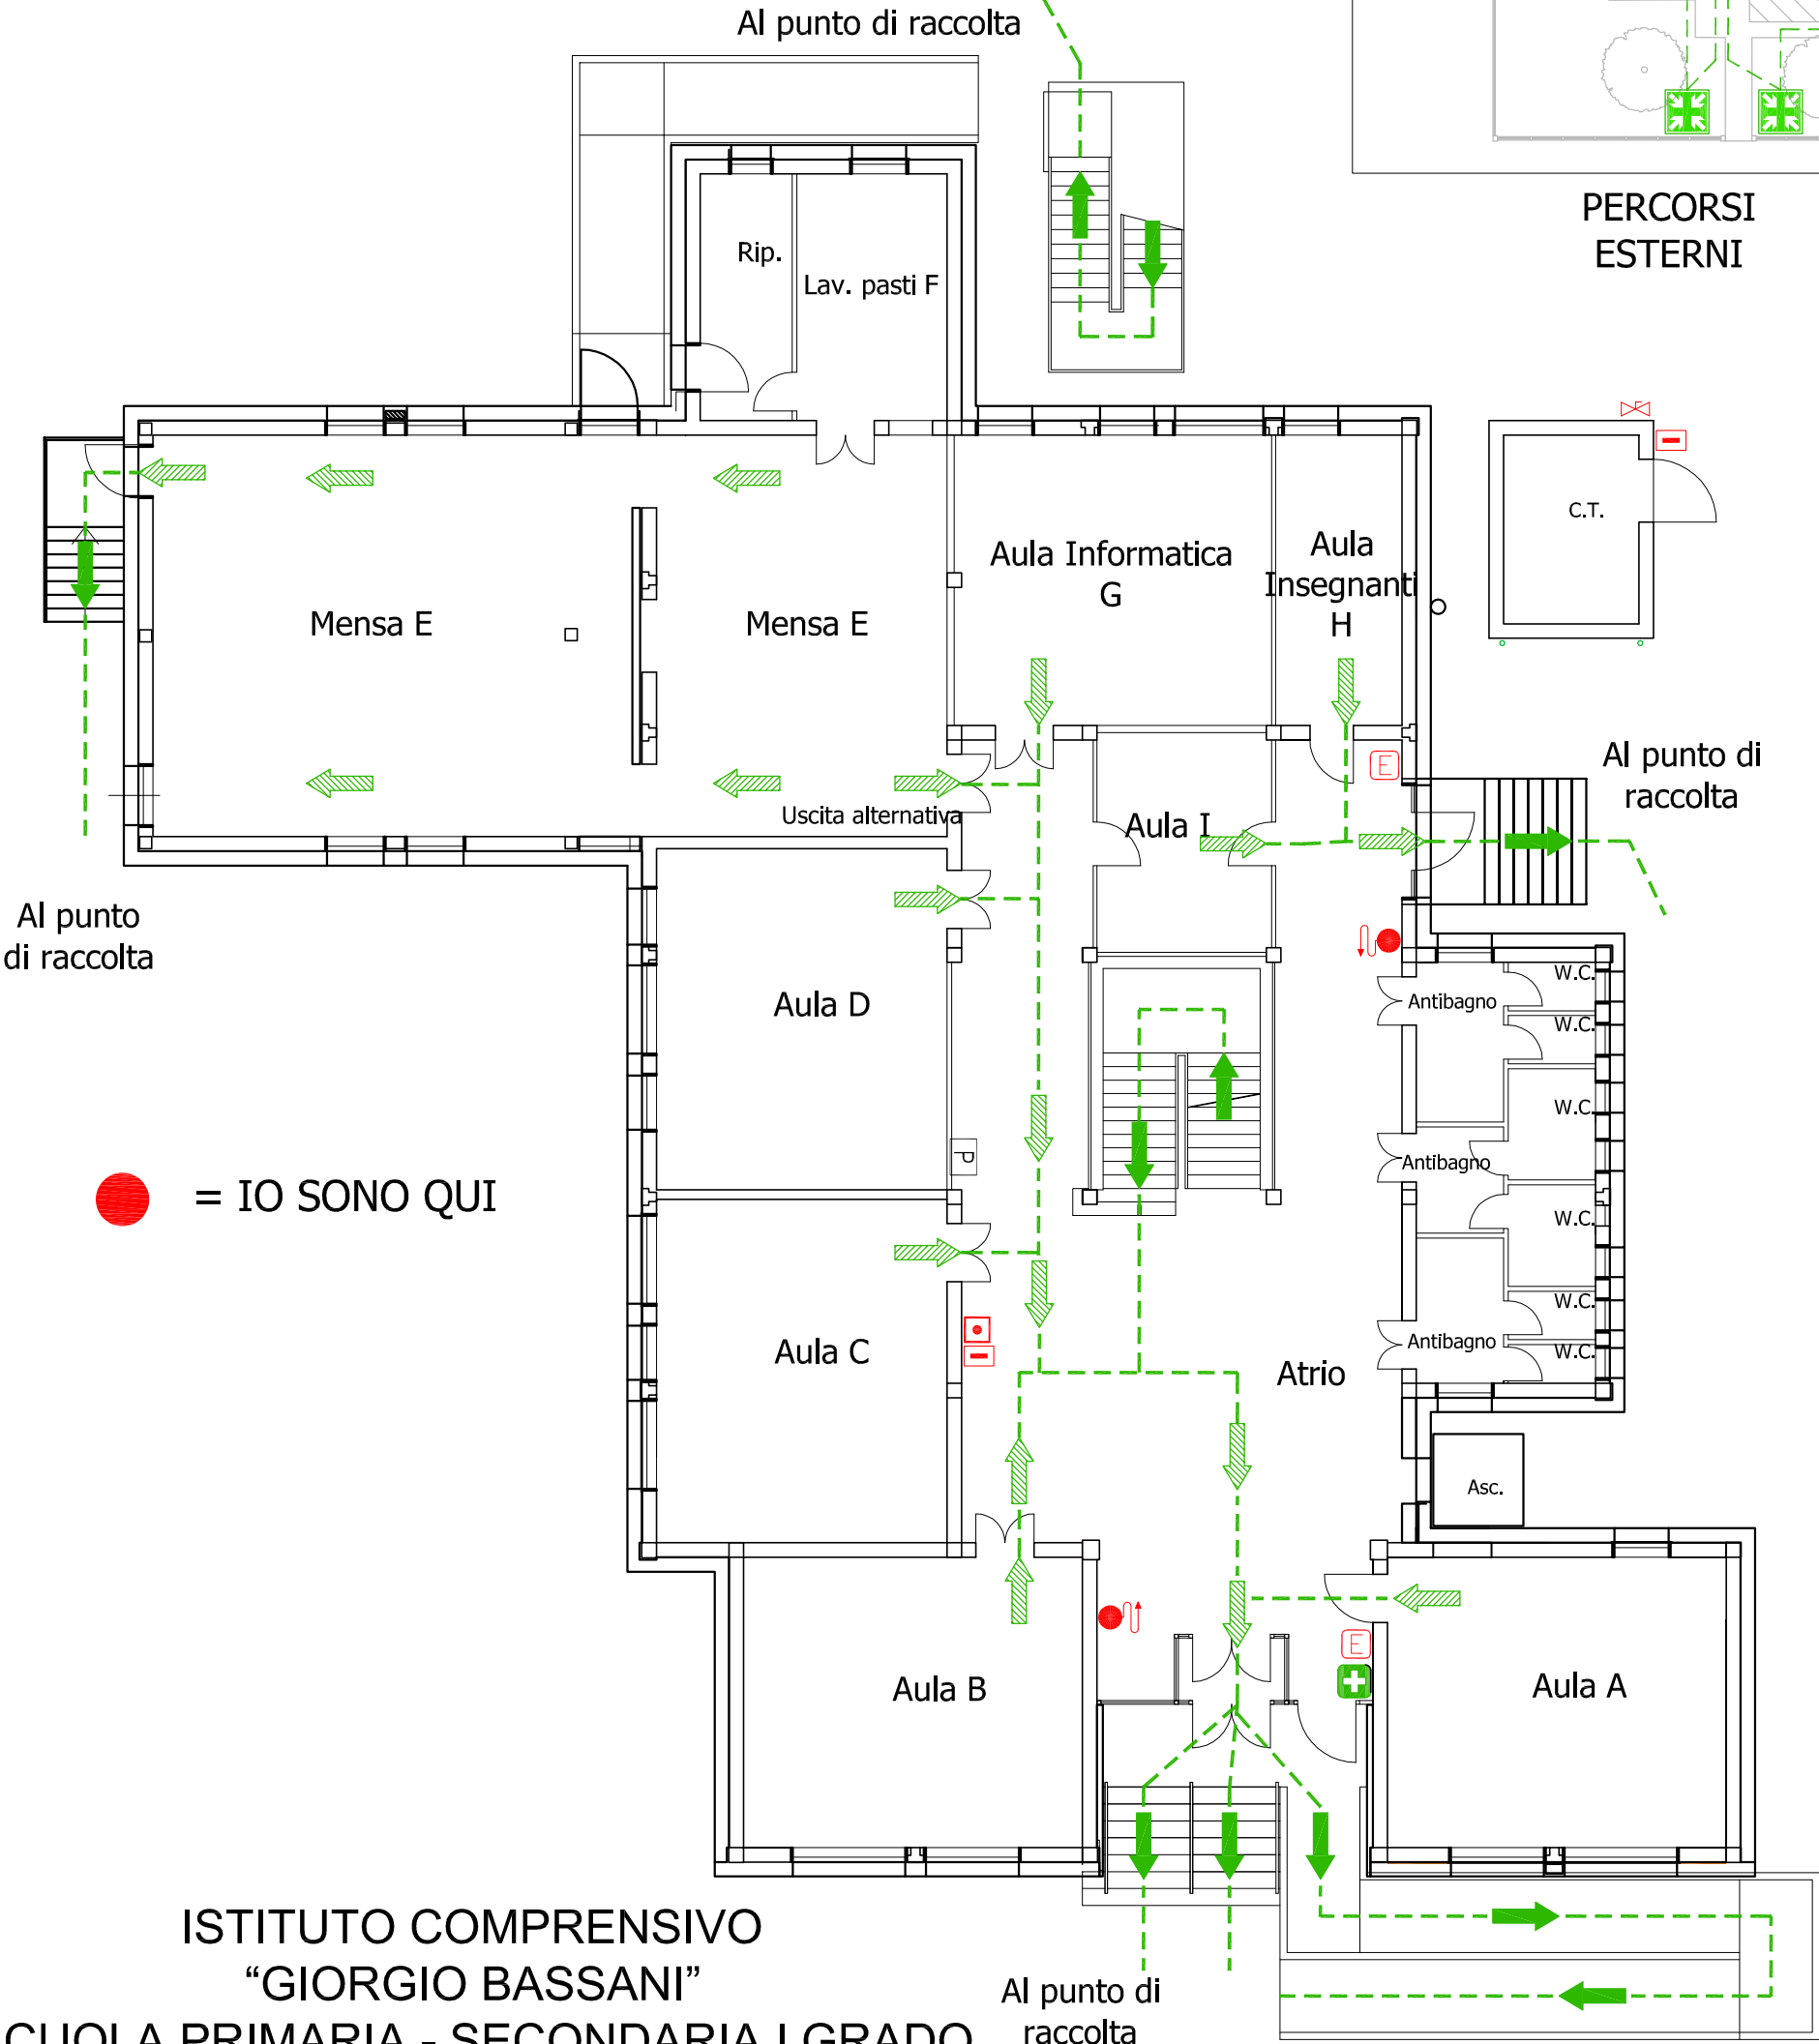

ISTITUTO COMPRENSIVO
“GIORGIO BASSANI”
SCUOLA PRIMARIA - SECONDARIA I GRADO
CONSANDOLO
PLANIMETRIA EVACUAZIONE



PIANTA PIANO TERRA - 4

Realizzazione Ing. Stefano Dosi - RSPP incaricato - Revisione 2024

Pianta non in scala

Legenda

C.R.I.	Centrale allarme incendio	Valvola di sezionamento gas
	Pulsante allarme incendio	Idrante
P	Quadro allarmi pompe antincendio	Estintore portatile polvere
I	Sezionatore emergenza impianti elettrici	Cassetta primo soccorso
	Percorso di fuga orizzontale	Percorso di fuga verso il basso
	Percorso esodo	Punto di raccolta

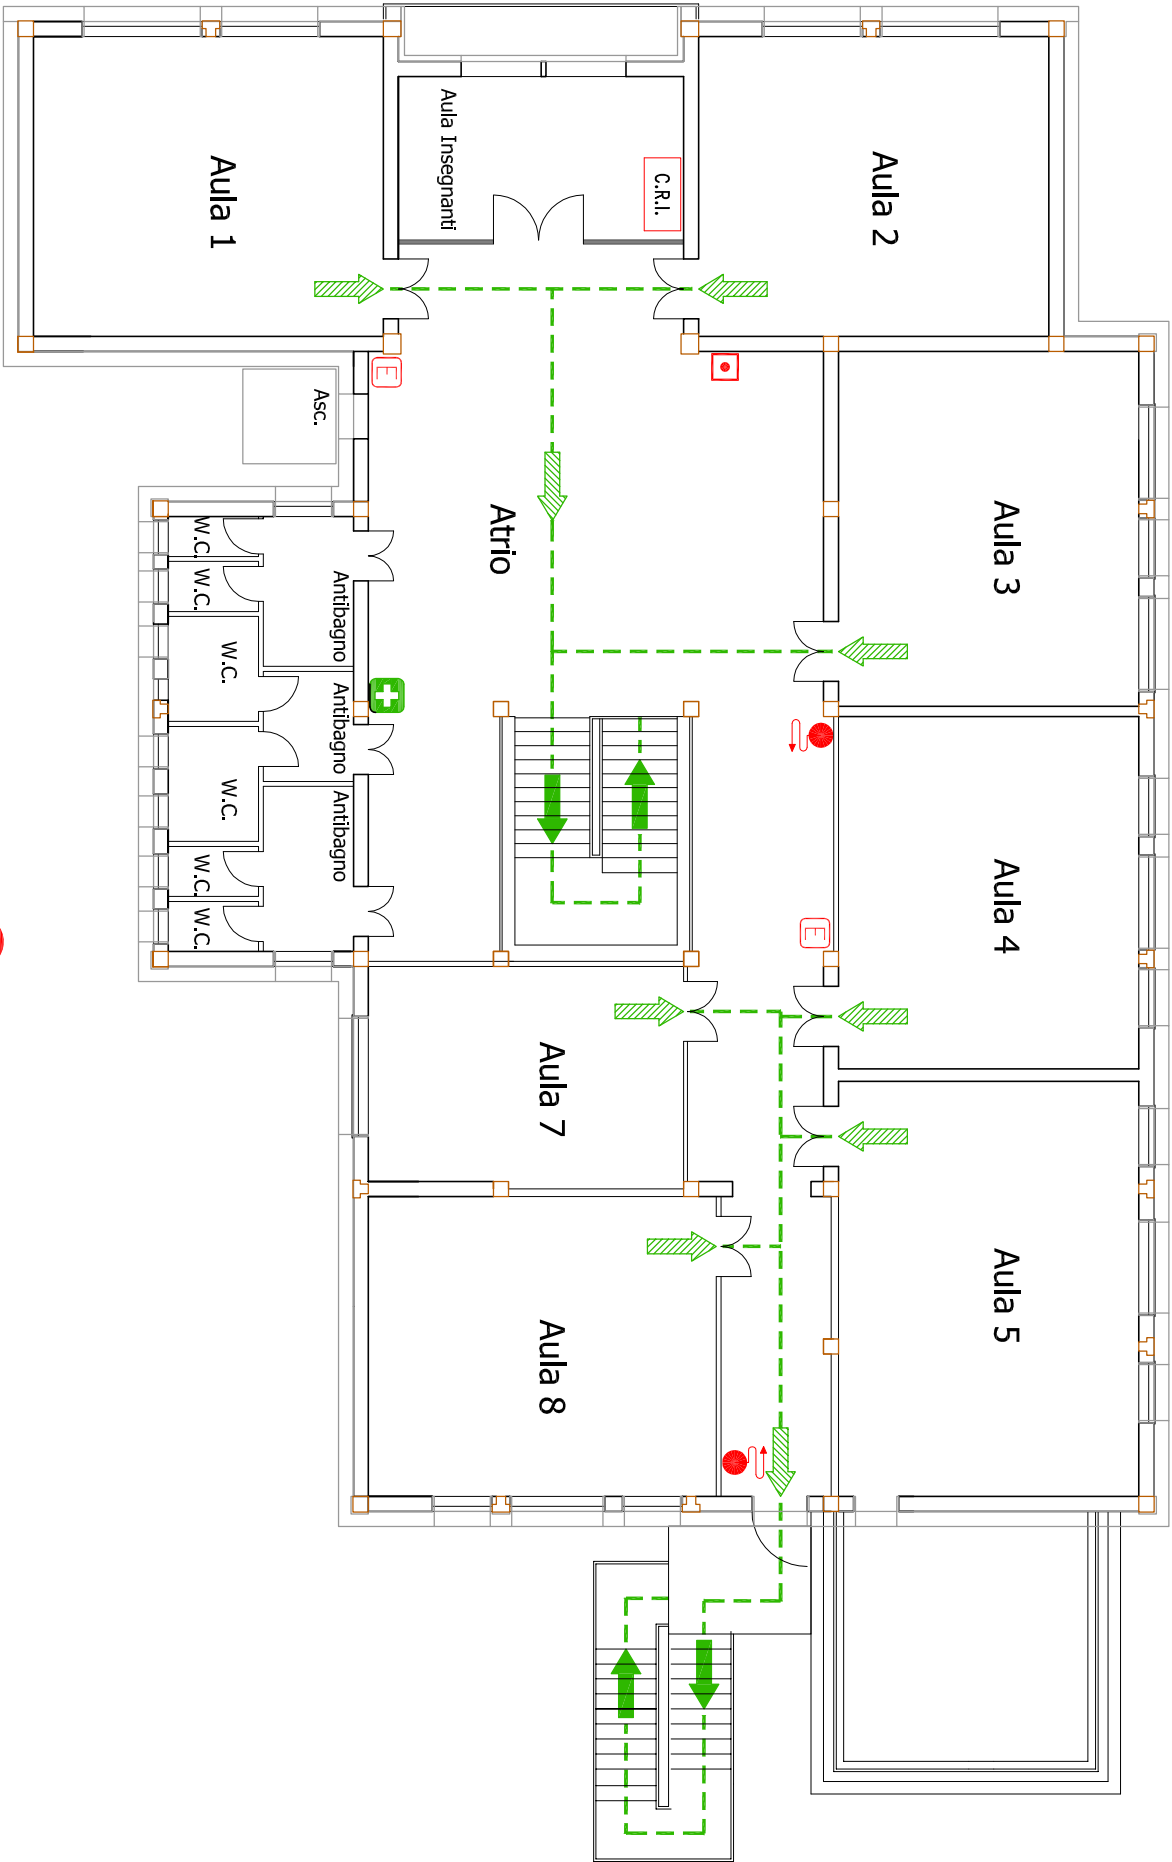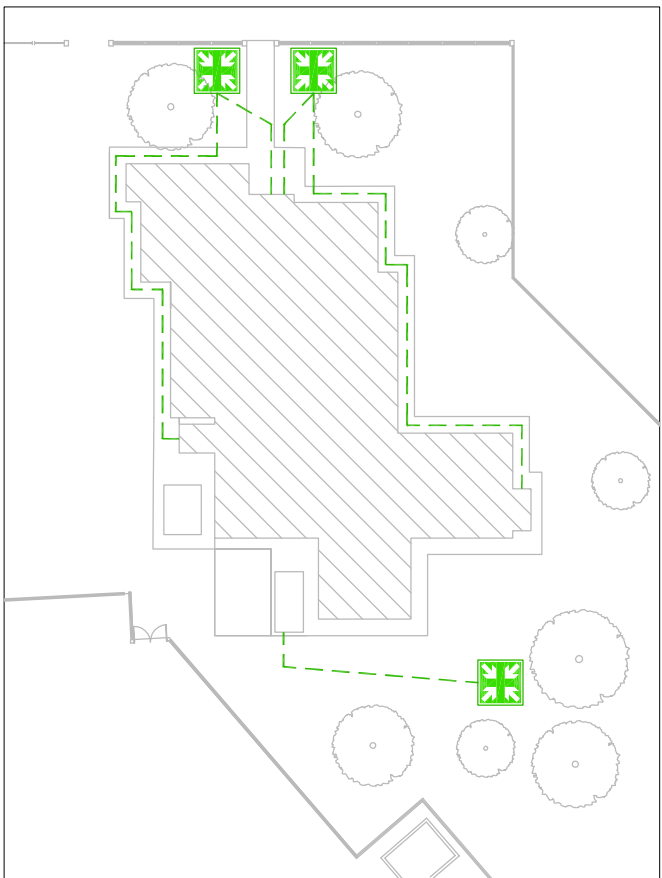

= IO SONO QUI

ISTITUTO COMPRENSIVO

“GIORGIO BASSANI”

SCUOLA PRIMARIA - SECONDARIA I GRADO

CONSANDOLO

PLANIMETRIA EVACUAZIONE


PIANTA PIANO PRIMO - 1

Realizzazione Ing. Stefano Dosi - RSPP incaricato - Revisione 2024

Pianta non in scala

Legenda

C.R.I.	Centrale allarme incendio	Valvola di sezionamento gas
	Pulsante allarme incendio	Idrante
P	Quadro allarmi pompe antincendio	Estintore portatile polvere
	Sezionatore emergenza impianti elettrici	Cassetta primo soccorso
	Percorso di fuga orizzontale	Percorso di fuga verso il basso
	Percorso esodo	Punto di raccolta

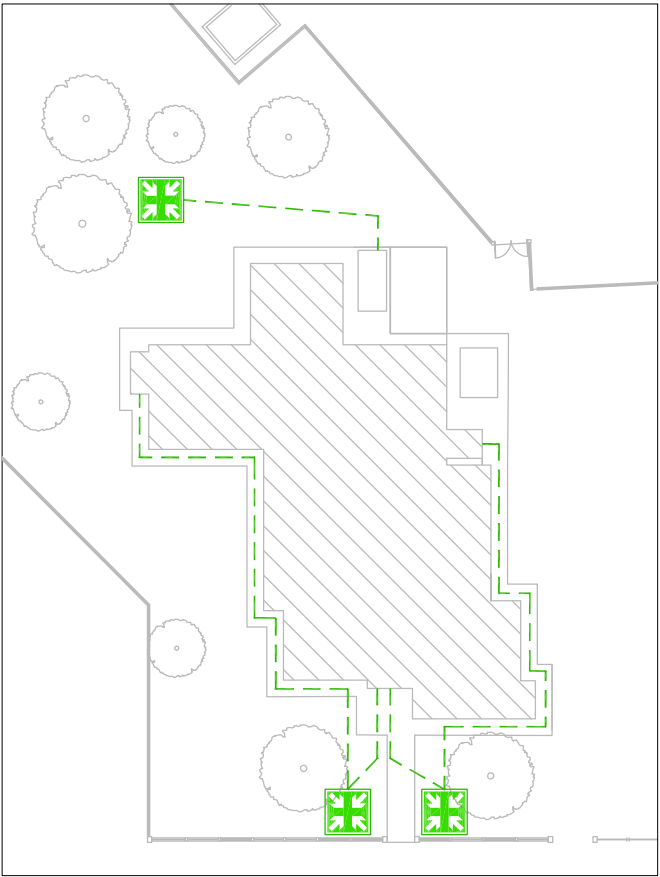

= IO SONO QUI

ISTITUTO COMPRENSIVO

“GIORGIO BASSANI”

SCUOLA PRIMARIA - SECONDARIA I GRADO

CONSANDOLO

PLANIMETRIA EVACUAZIONE

PIANTA PIANO PRIMO - 2

Realizzazione Ing. Stefano Dosi - RSPP incaricato - Revisione 2024

Pianta non in scala

Legenda

- C.R.I.

Centrale allarme incendio

Valvola di sezionamento gas
- Pulsante allarme incendio

Idrante
- P

Quadro allarmi pompe antincendio

E

Estintore portatile polvere
- I

Sezionatore emergenza impianti elettrici

+


Cassetta primo soccorso
- Percorso di fuga orizzontale

→


Percorso di fuga verso il basso
- Percorso esodo

+

Punto di raccolta

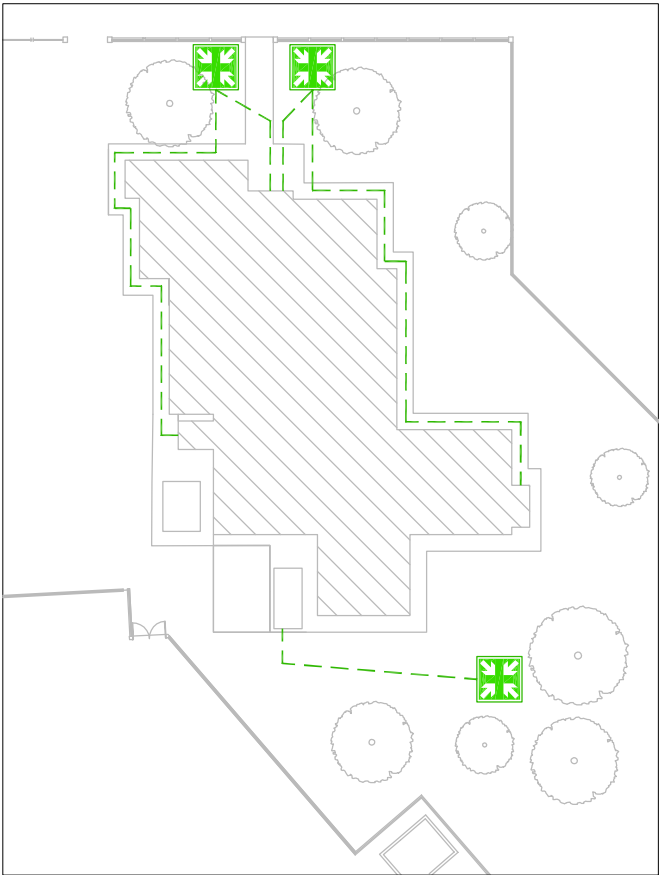

PERCORSI
ESTERNI

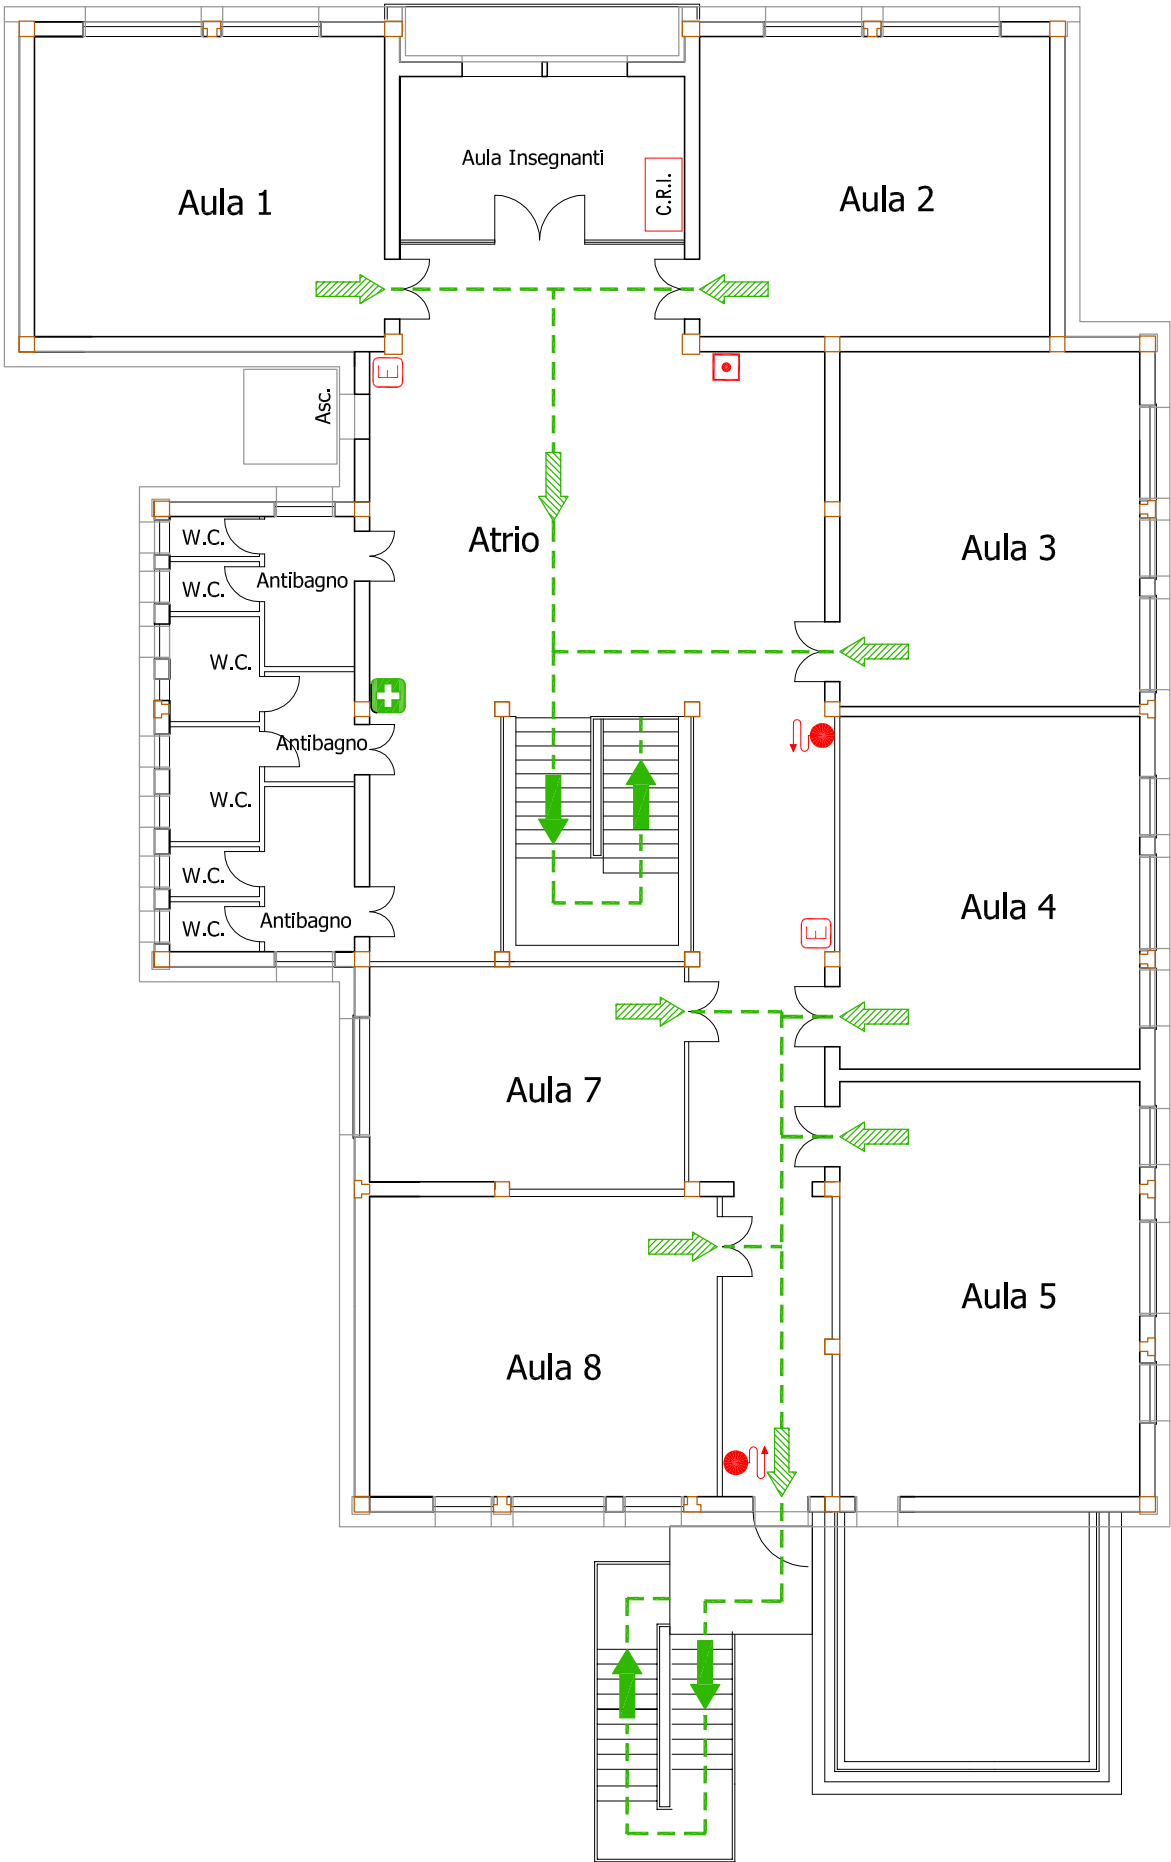

 = IO SONO QUI

ISTITUTO COMPRENSIVO
“GIORGIO BASSANI”
SCUOLA PRIMARIA - SECONDARIA I GRADO
CONSANDOLO
PLANIMETRIA EVACUAZIONE

PIANTA PIANO PRIMO - 3

Realizzazione Ing. Stefano Dosi - RSPP incaricato - Revisione 2024

Pianta non in scala

Legenda

- C.R.I.

Centrale allarme incendio

Valvola di sezionamento gas
- Pulsante allarme incendio

Idrante

Estintore portatile polvere
- P

Quadro allarmi pompe antincendio

E

Estintore portatile polvere
- I


Sezionatore emergenza impianti elettrici

Cassetta primo soccorso
- Percorso di fuga orizzontale


Percorso di fuga verso il basso

Percorso esodo

Punto di raccolta

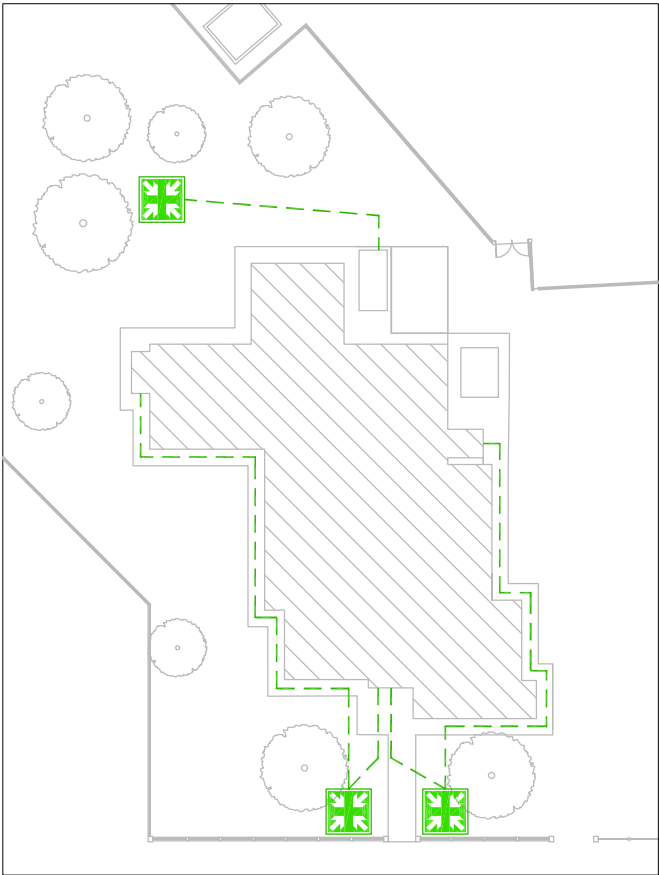

PERCORSI ESTERNI

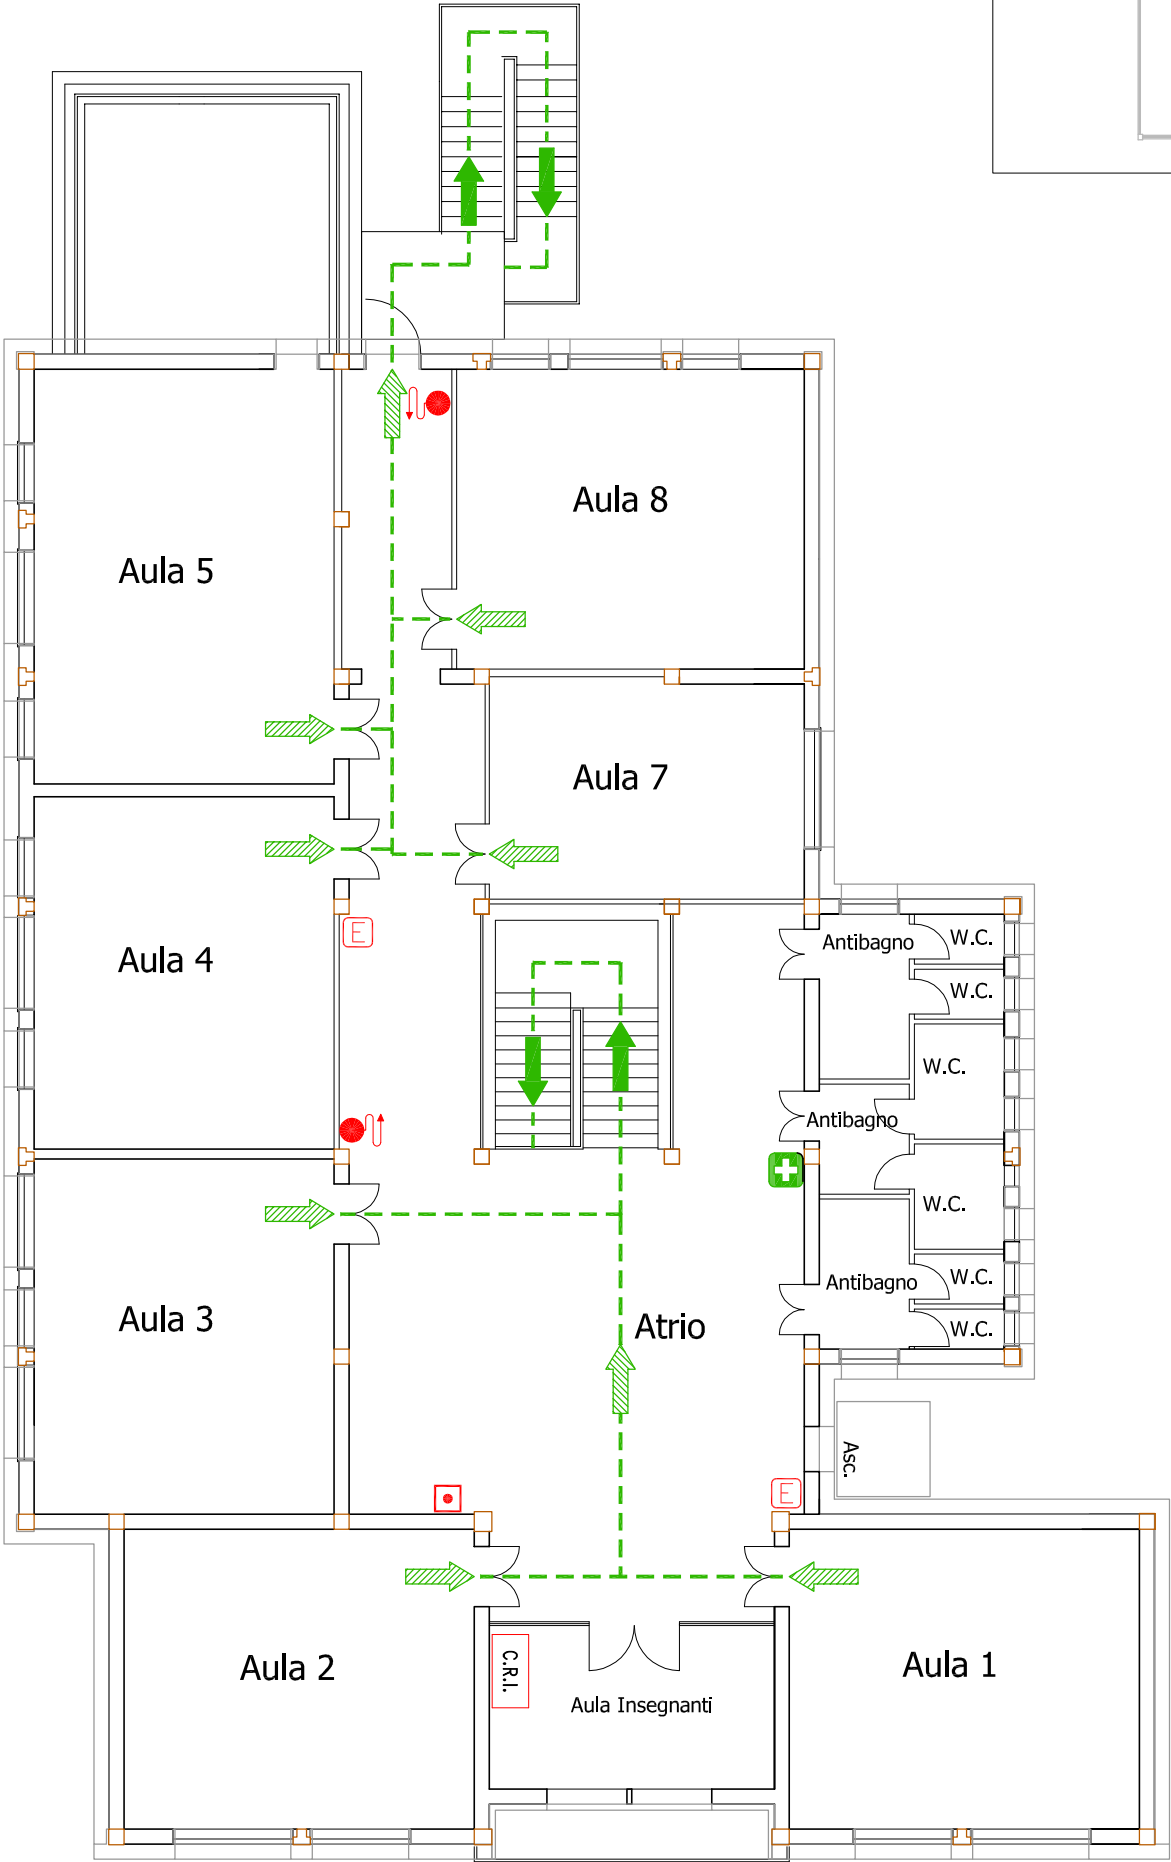

 = IO SONO QUI

ISTITUTO COMPRENSIVO
“GIORGIO BASSANI”
SCUOLA PRIMARIA - SECONDARIA I GRADO
CONSANDOLO
PLANIMETRIA EVACUAZIONE

PIANTA PIANO PRIMO - 4

Realizzazione Ing. Stefano Dosi - RSPP incaricato - Revisione 2024

Pianta non in scala