



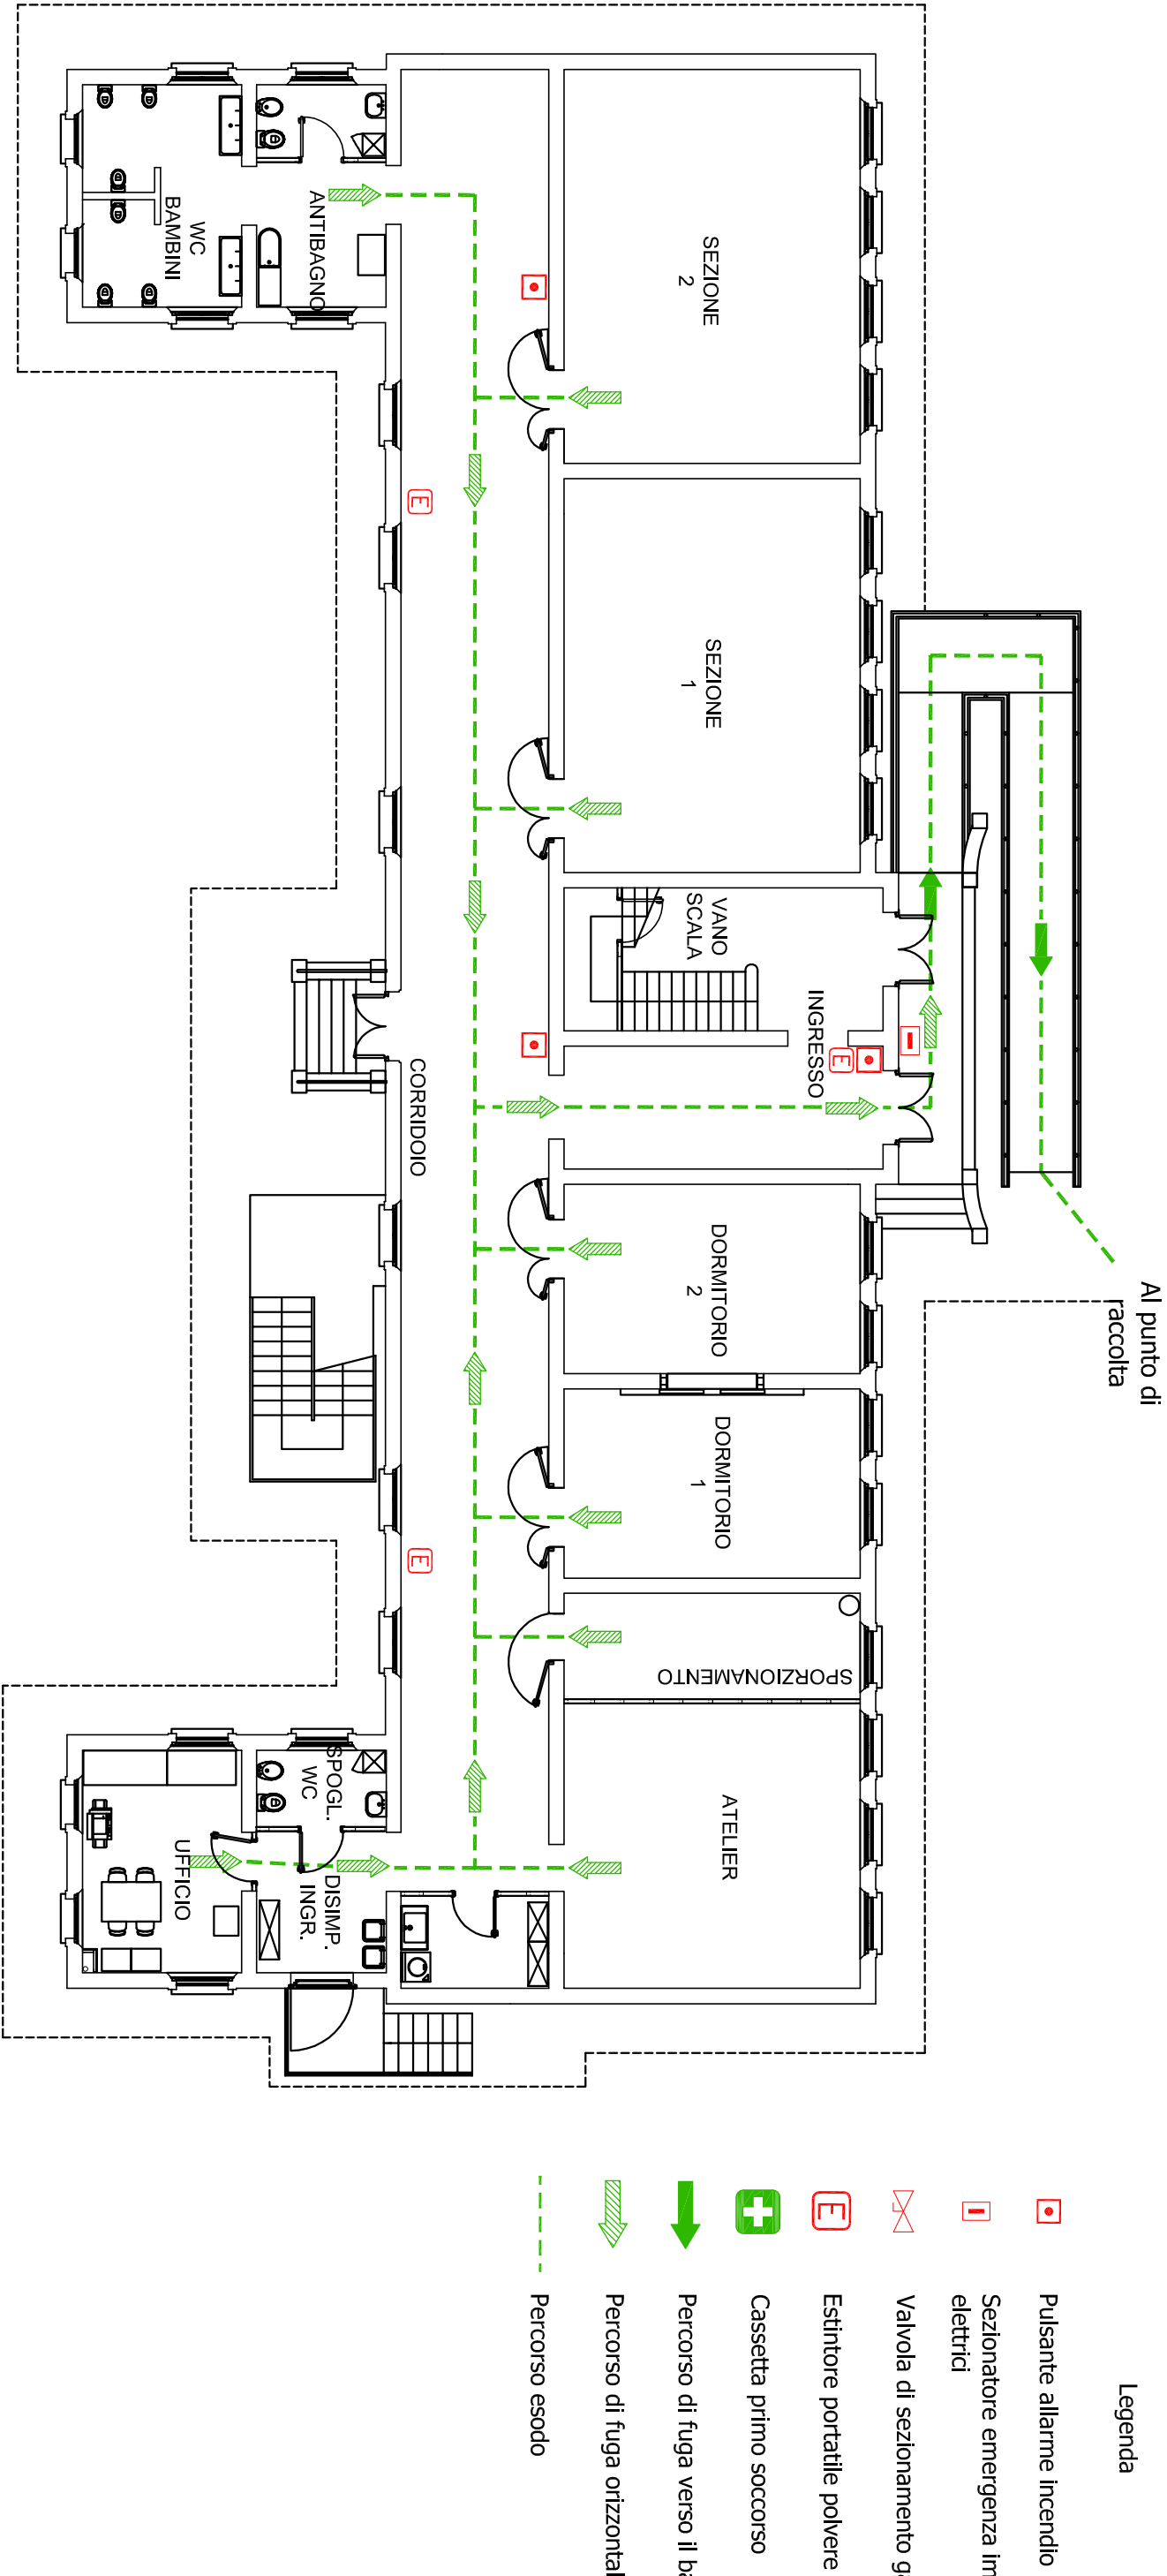

= IO SONO QUI

PERCORSI ESTERNI

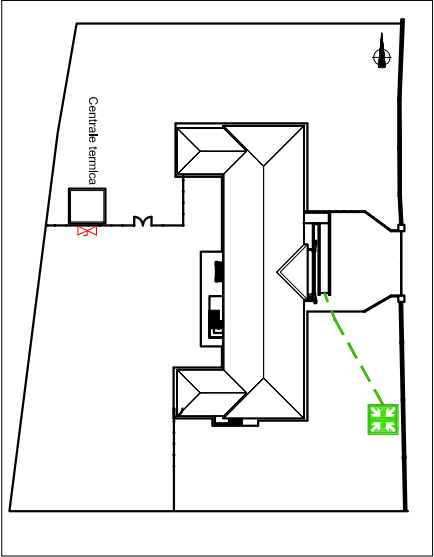


ISTITUTO COMPRENSIVO
“GIORGIO BASSANI”
SCUOLA DELL'INFANZIA
OSPITAL MONACALE

PLANIMETRIA ESODO - PRESIDI ANTINCENDIO
PIANTA PIANO TERRA - 1


Legenda

-  Pulsante allarme incendio
-  Sezionatore emergenza impianti elettrici
-  Valvola di sezionamento gas
-  Estintore portatile polvere
-  Cassetta primo soccorso
-  Percorso di fuga verso il basso
-  Percorso di fuga orizzontale
-  Percorso esodo

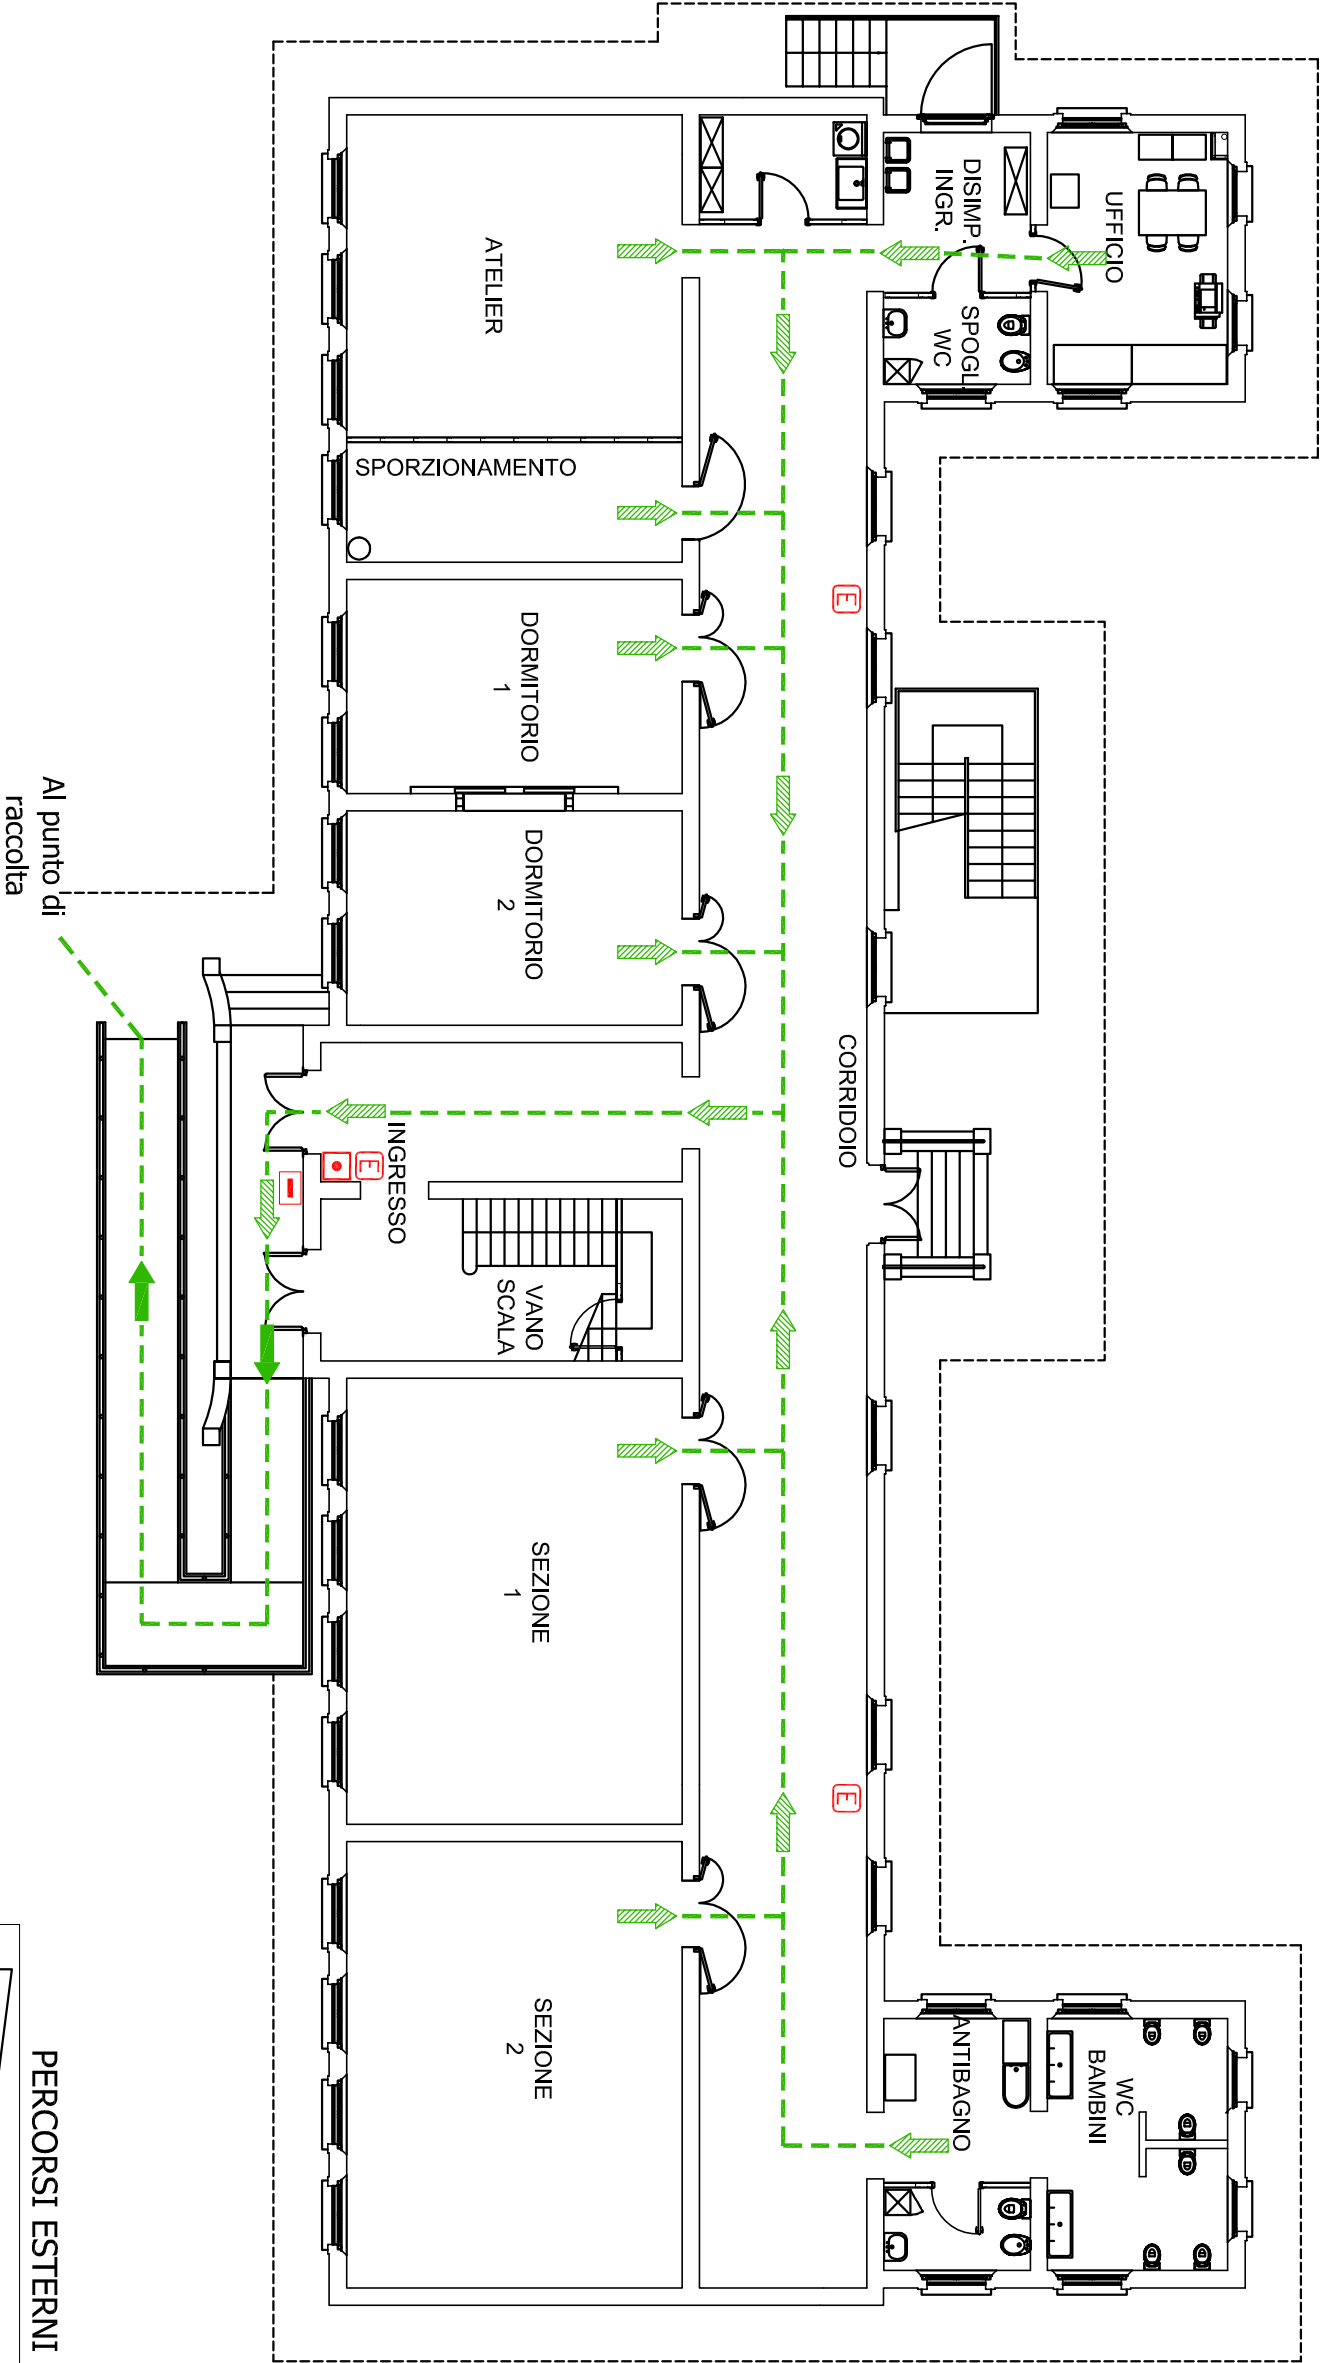

 = IO SONO QUI

PERCORSI ESTERNI

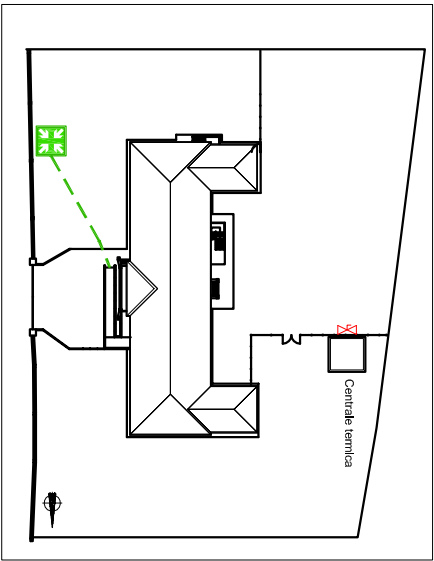

ISTITUTO COMPRENSIVO
“GIORGIO BASSANI”
SCUOLA DELL'INFANZIA
OSPITAL MONACALE

PLANIMETRIA ESODO - PRESIDI ANTINCENDIO
PIANTA PIANO TERRA - 2