


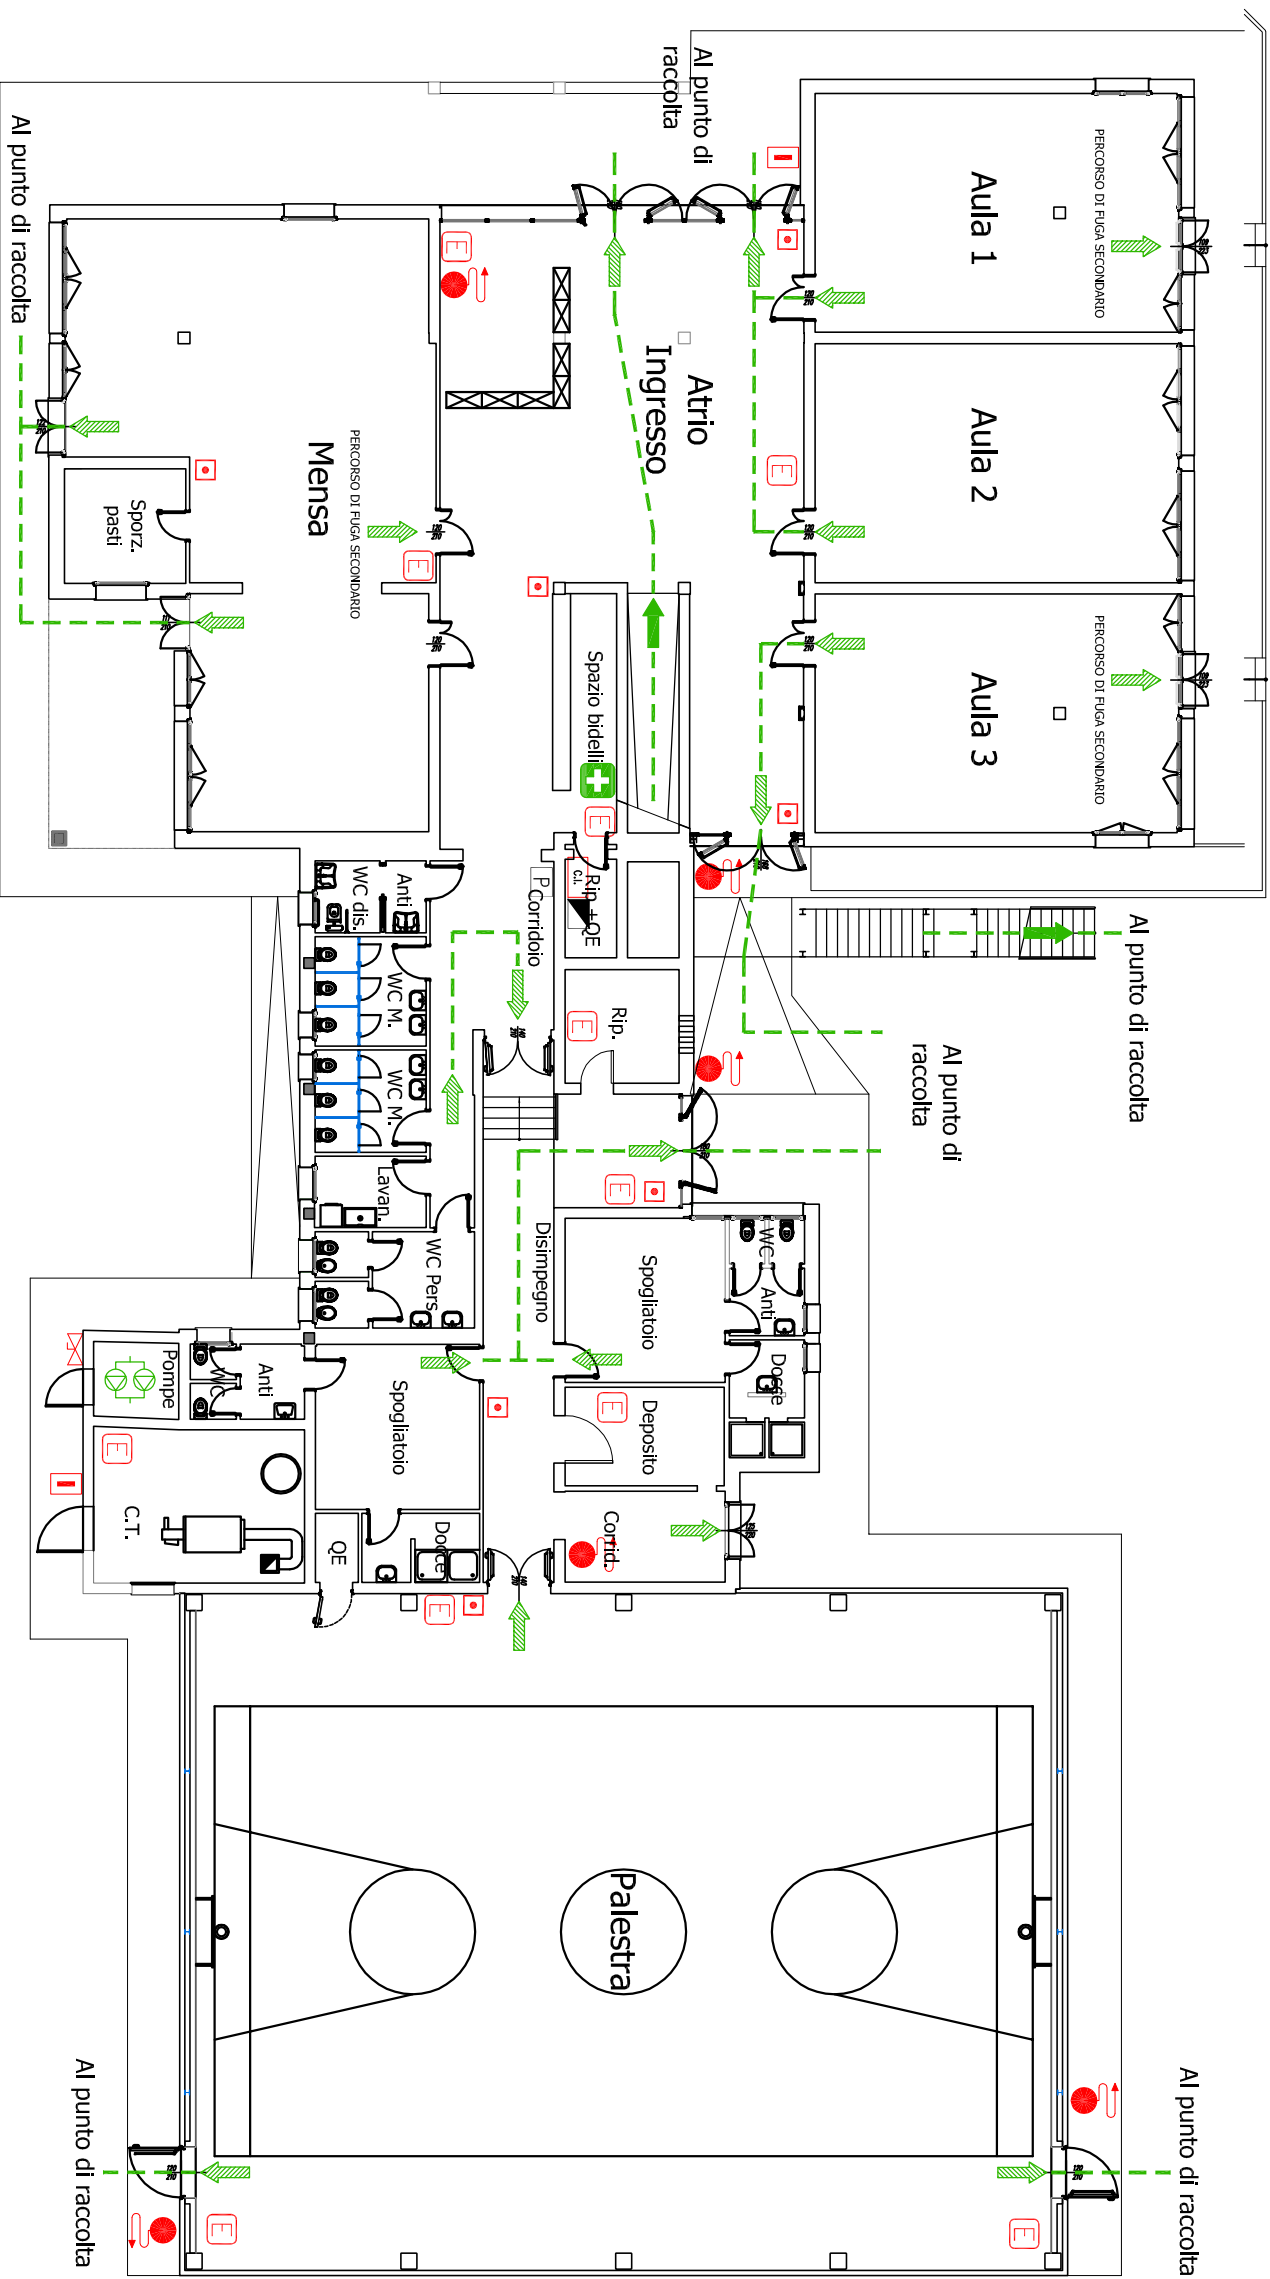


- Legenda
- C.I.


Centrale allarme incendio
- Pulsante allarme incendio
- P

Quadro allarmi pompe antincendio
- Sezionatore emergenza impianti elettrici
- Valvola di sezionamento gas
- Naspo
- Estintore portatile polvere
- Cassetta primo soccorso
- Percorso di fuga verso il basso
- Percorso di fuga orizzontale
- Percorso esodo
- Punto di raccolta

 = IO SONO QUI

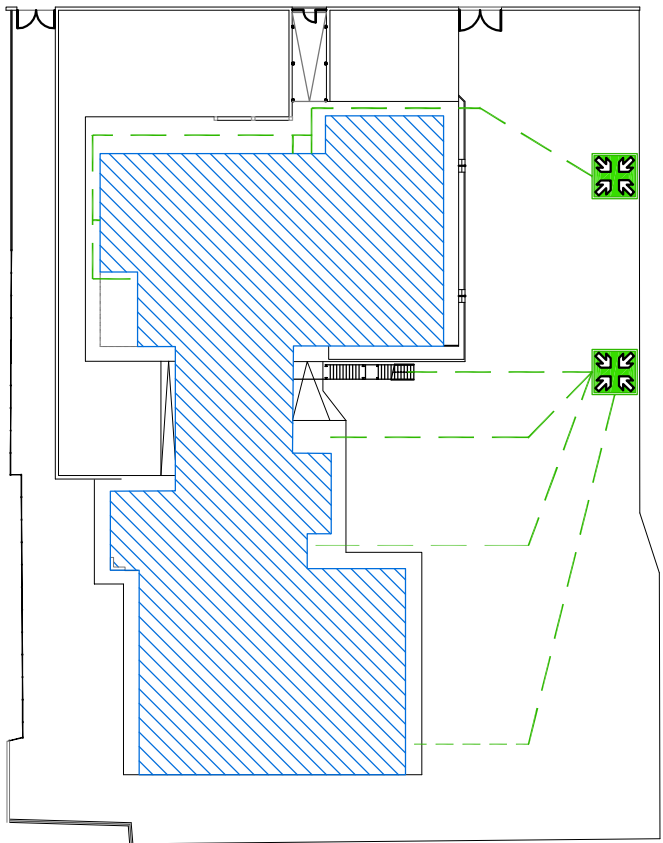

ISTITUTO COMPRENSIVO
“GIORGIO BASSANI”
SCUOLA PRIMARIA
SAN NICOLO'
PLANIMETRIA ESODO - PRESIDI ANTINCENDIO
PIANTA PIANO TERRA - 1

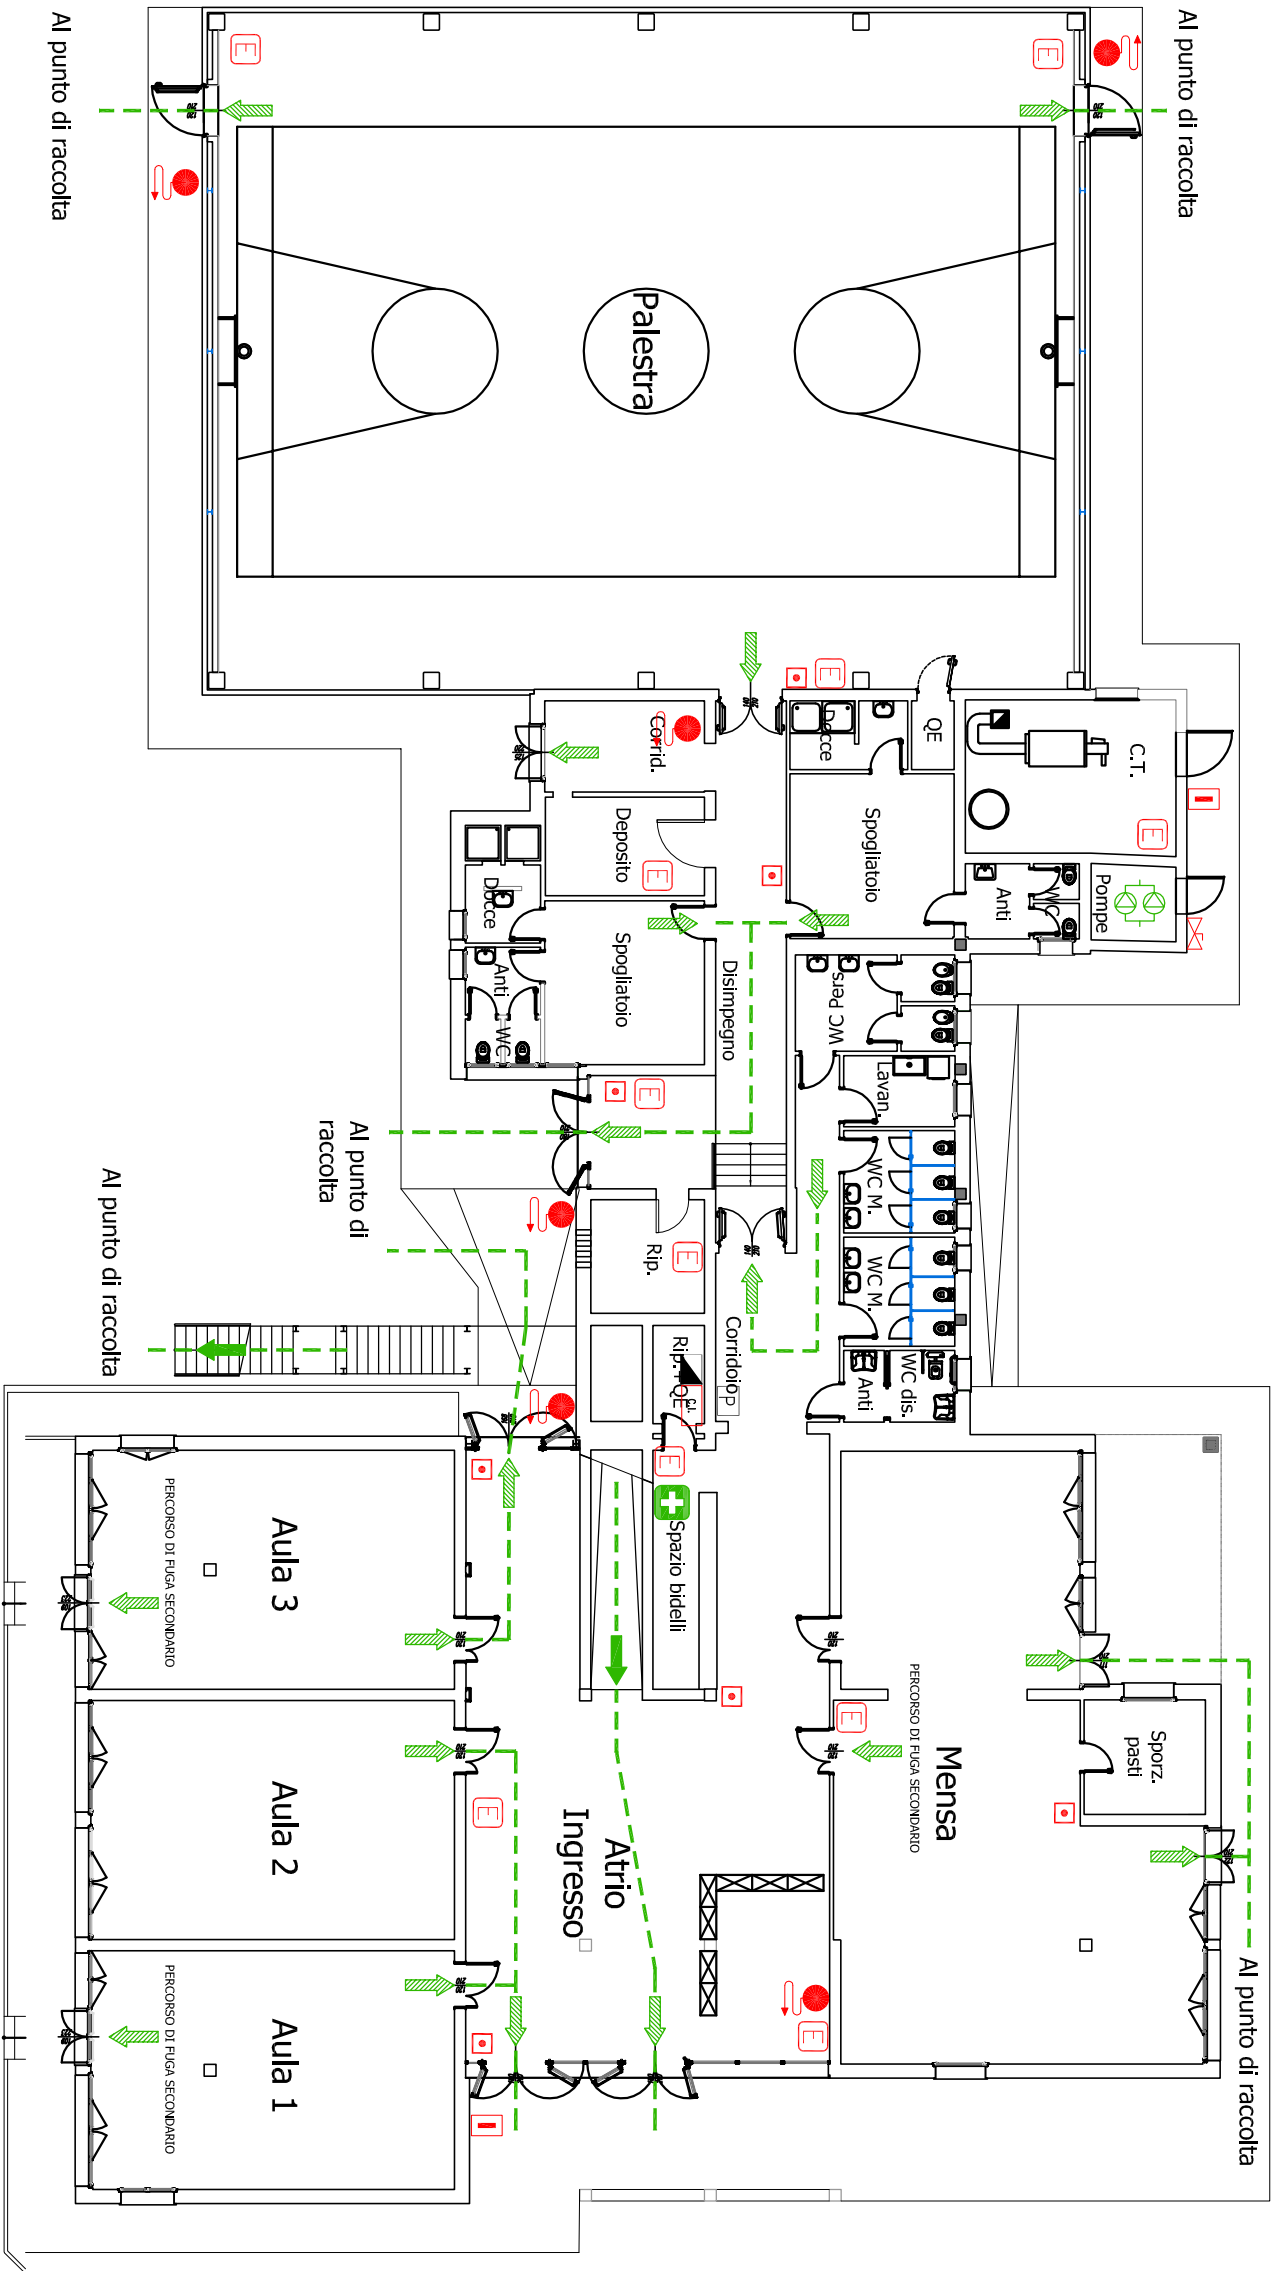


- Legenda
- C.I.

Centrale allarme incendio
- Pulsante allarme incendio
- P

Quadro allarmi pompe antincendio
- Sezionatore emergenza impianti elettrici
- Valvola di sezionamento gas
- Naspo
- Estintore portatile polvere
- Cassetta primo soccorso
- Percorso di fuga verso il basso
- Percorso di fuga orizzontale
- Percorso esodo
- Punto di raccolta


 = IO SONO QUI

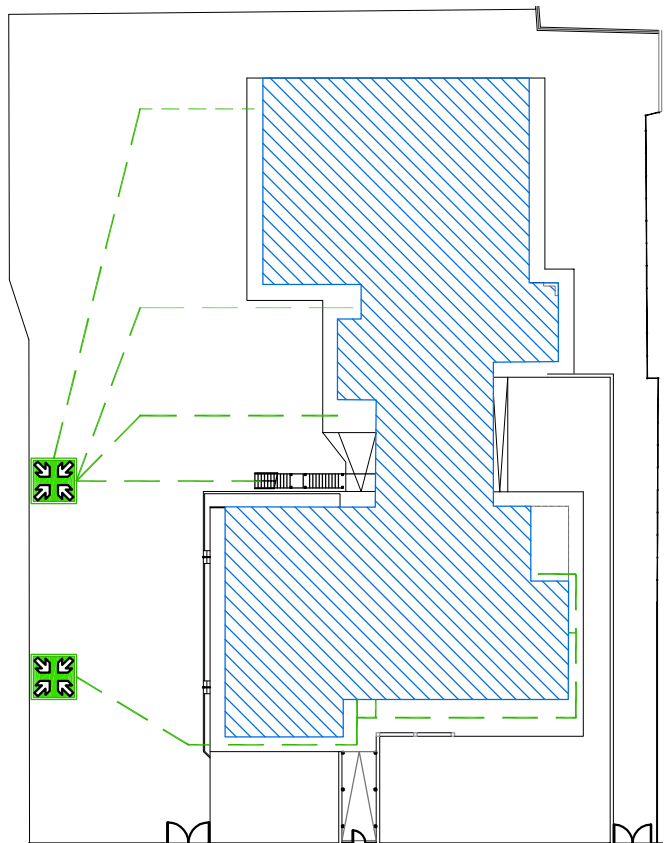

ISTITUTO COMPRENSIVO
“GIORGIO BASSANI”
SCUOLA PRIMARIA
SAN NICOLO'
PLANIMETRIA ESODO - PRESIDI ANTINCENDIO
PIANTA PIANO TERRA - 2

PERCORSI
ESTERNI

Pianta non in scala

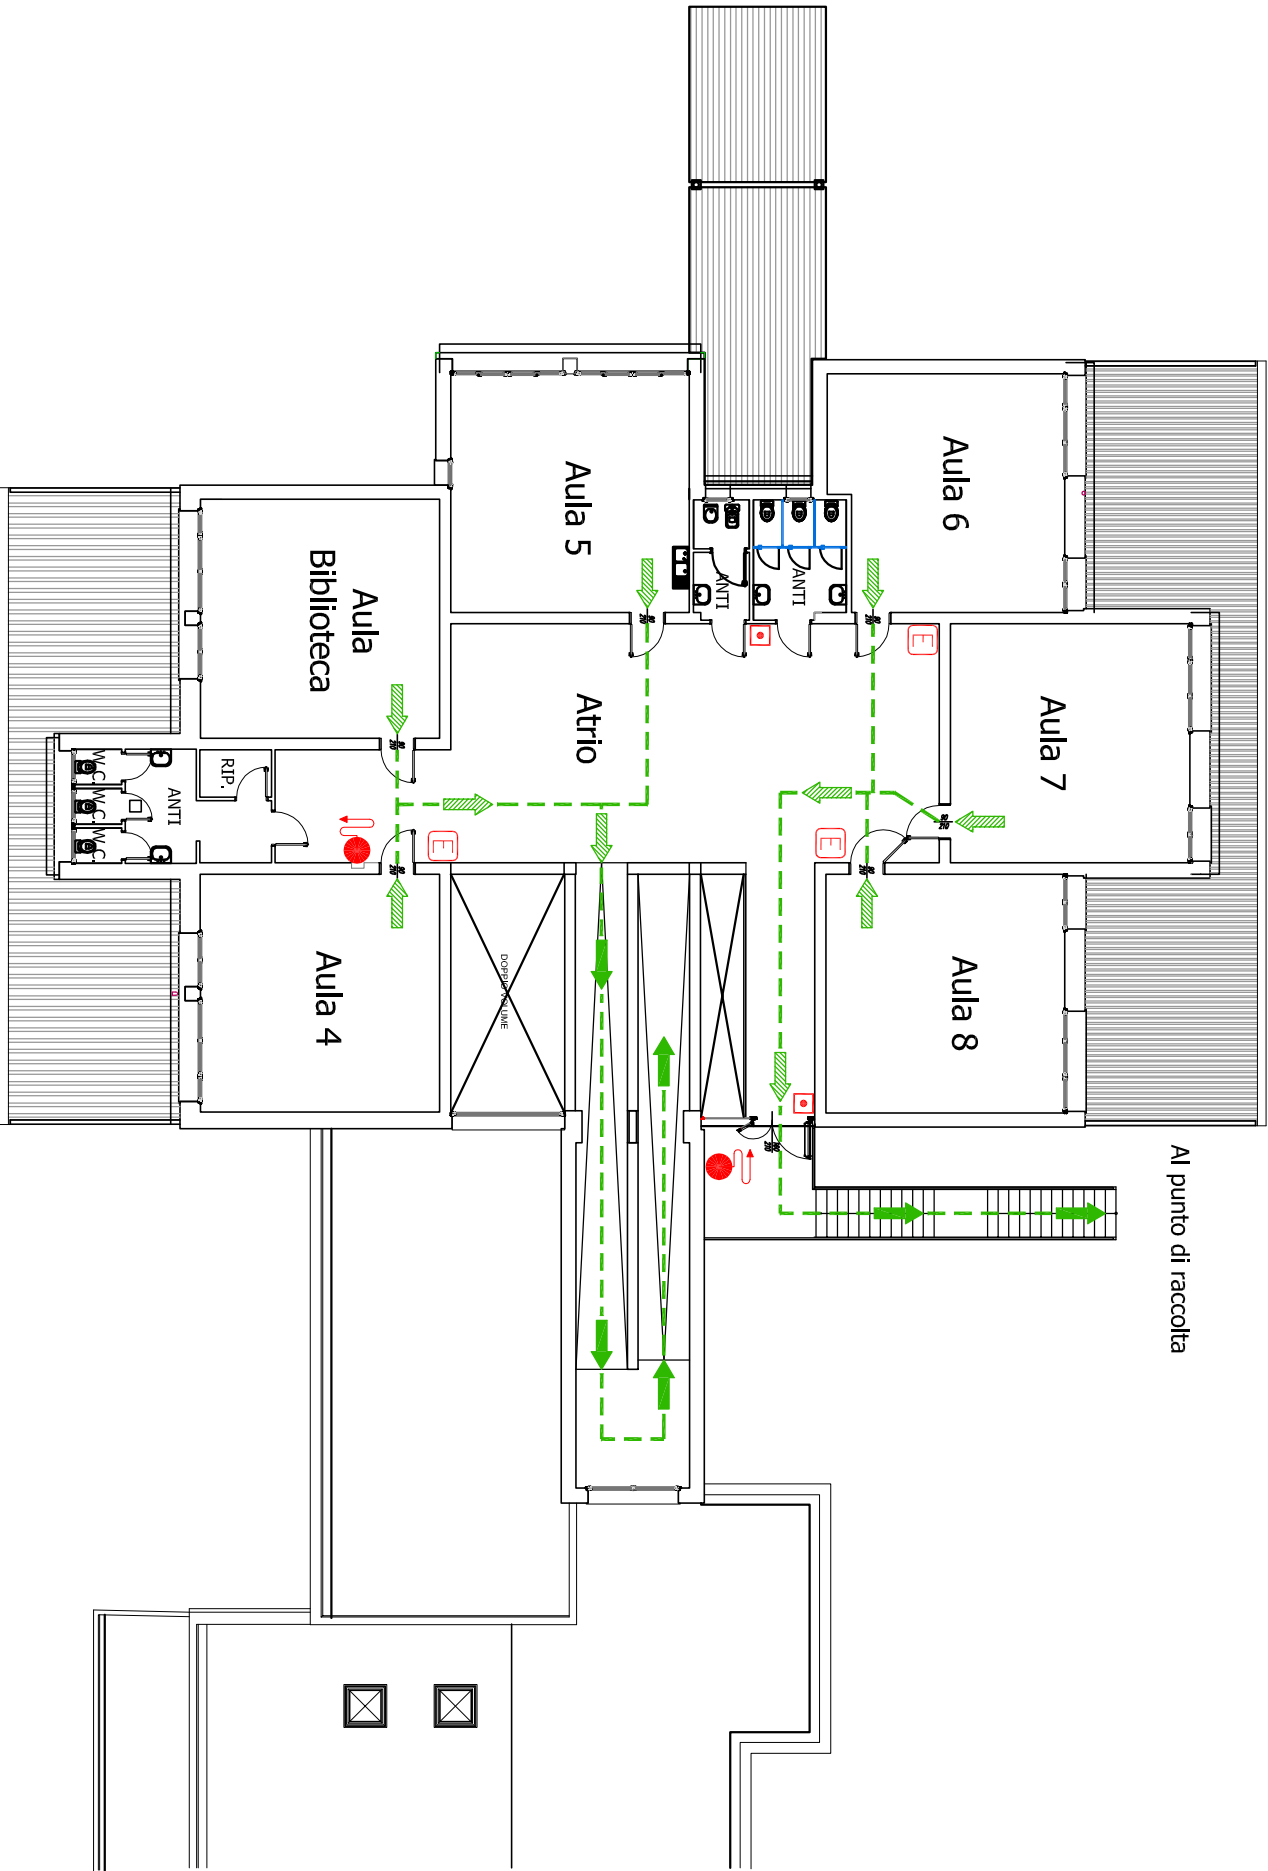


Al punto di raccolta

- Legenda
- C.I.

Centrale allarme incendio
- Pulsante allarme incendio
- Quadro allarmi pompe antincendio
- Sezionatore emergenza impianti elettrici
- Valvola di sezionamento gas
- Naspo
- Estintore portatile polvere
- Cassetta primo soccorso
- Percorso di fuga verso il basso
- Percorso di fuga orizzontale
- Percorso esodo
- Punto di raccolta


= IO SONO QUI

ISTITUTO COMPRENSIVO
“GIORGIO BASSANI”
SCUOLA PRIMARIA
SAN NICOLO'
PLANIMETRIA ESODO - PRESIDI ANTINCENDIO
PIANTA PIANO PRIMO - 1

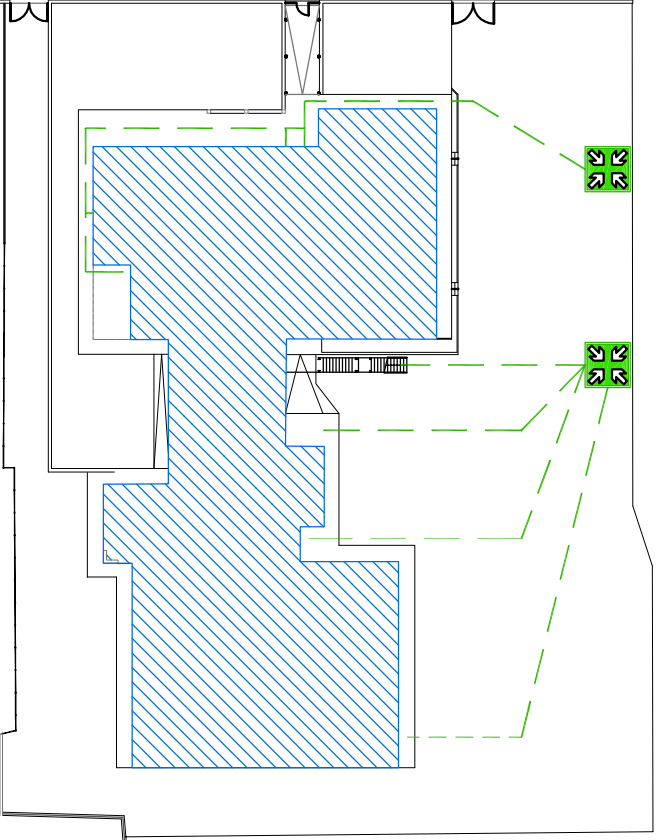

PERCORSI
ESTERNI

Pianta non in scala

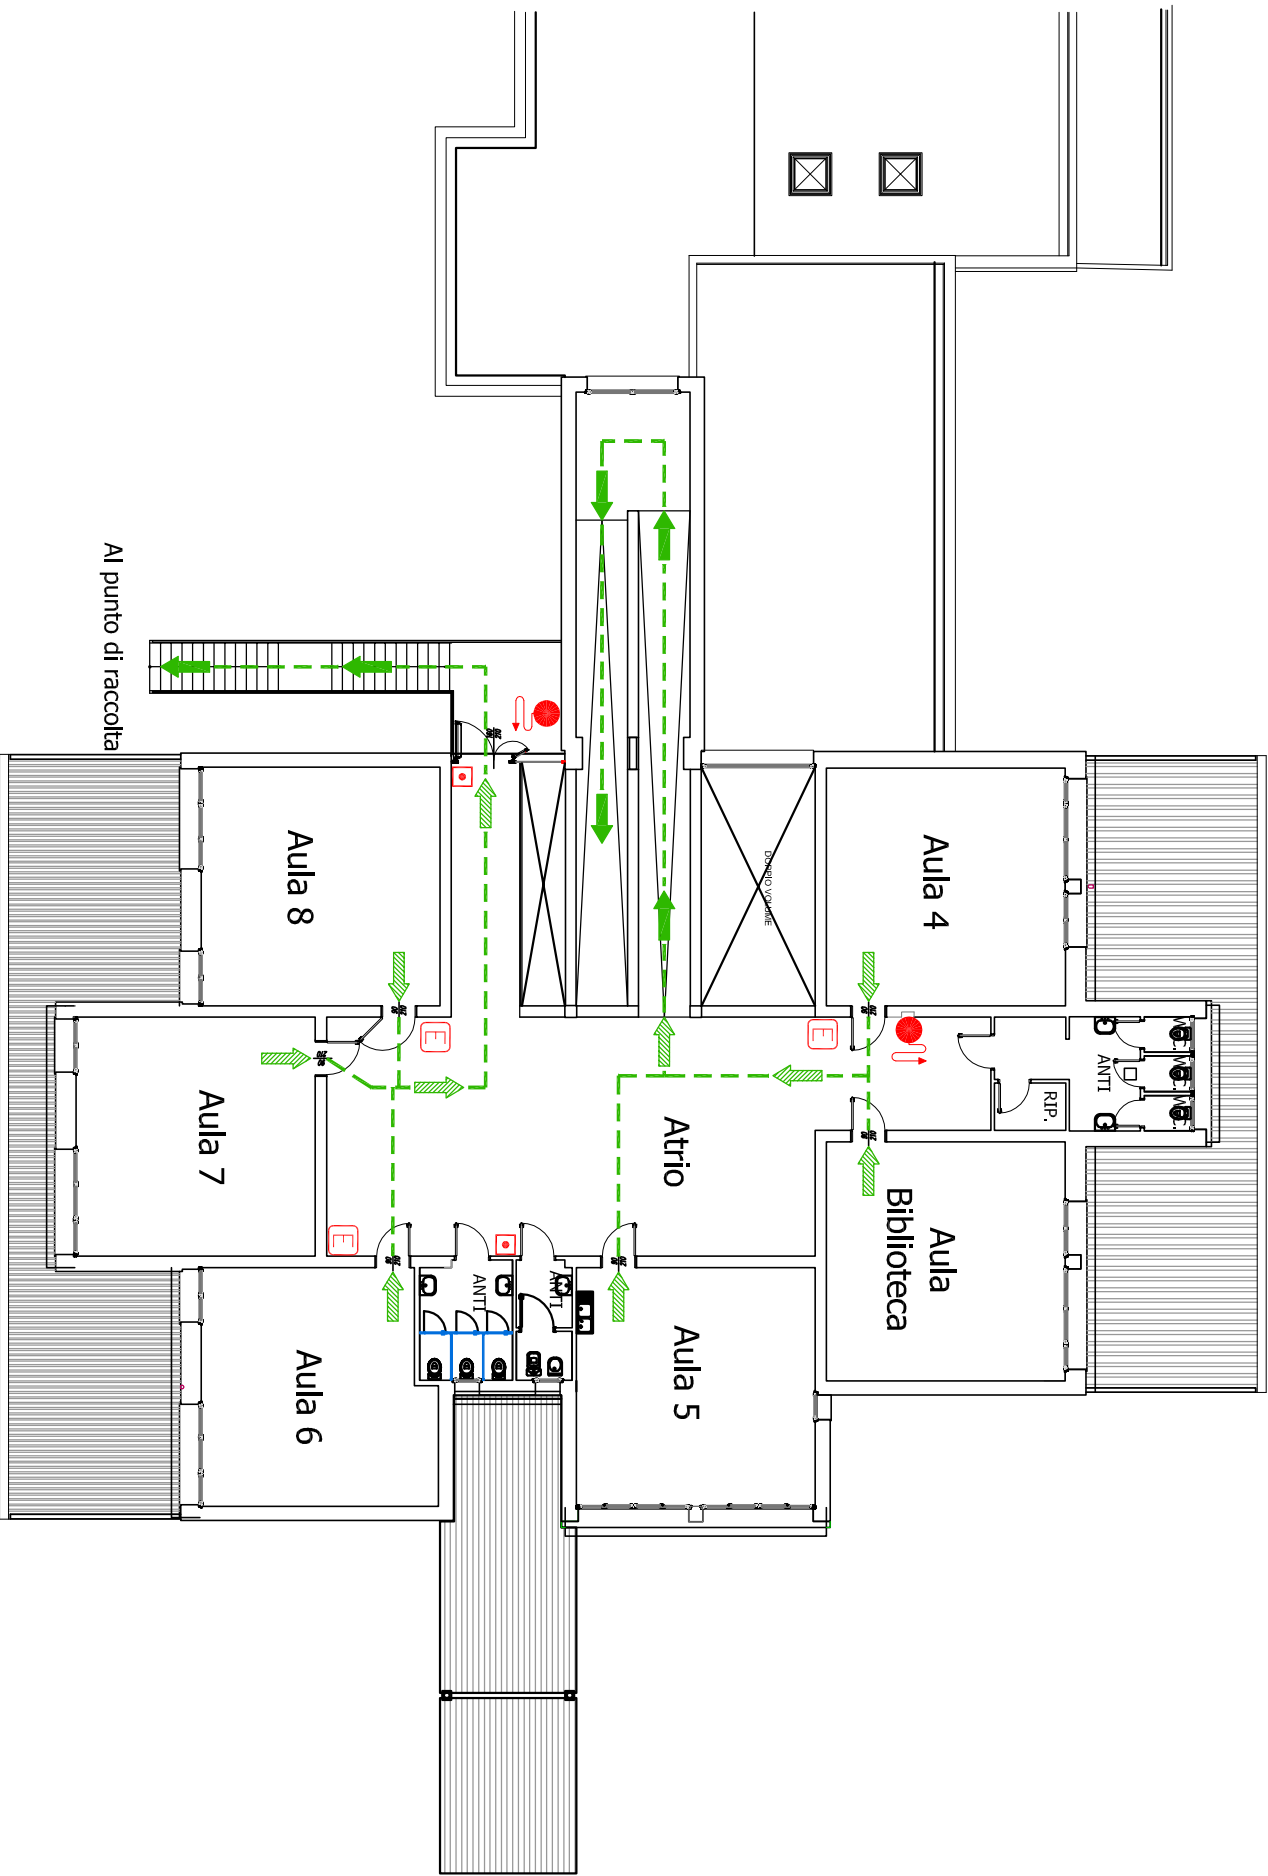

- Legenda
- C.I.

Centrale allarme incendio
- Pulsante allarme incendio
- P


Quadro allarmi pompe antincendio
- I


Sezionatore emergenza impianti elettrici
- Valvola di sezionamento gas
- Naspo
- E

Estintore portatile polvere
- +

Cassetta primo soccorso
- Percorso di fuga verso il basso
- Percorso di fuga orizzontale
- Percorso esodo
- Punto di raccolta

 = IO SONO QUI

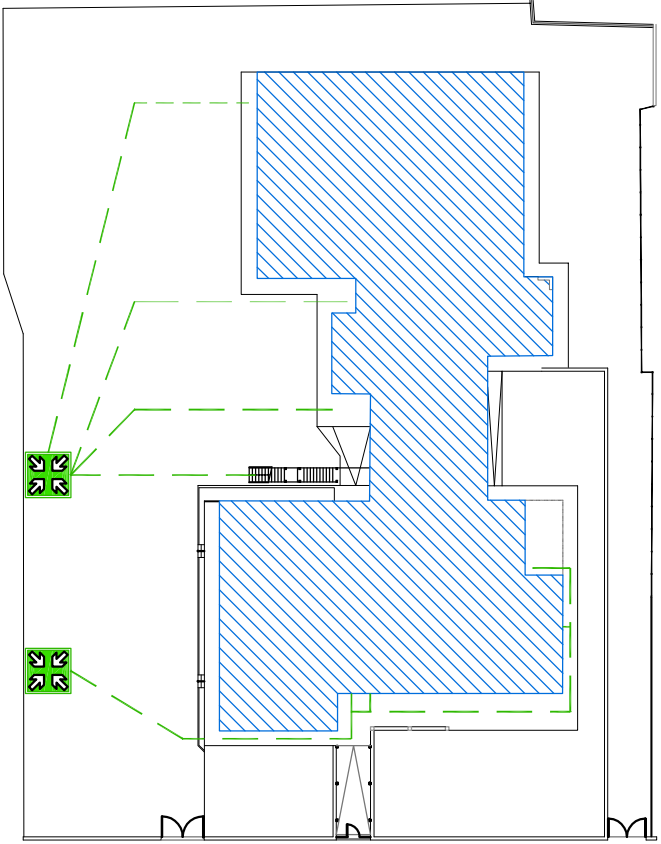


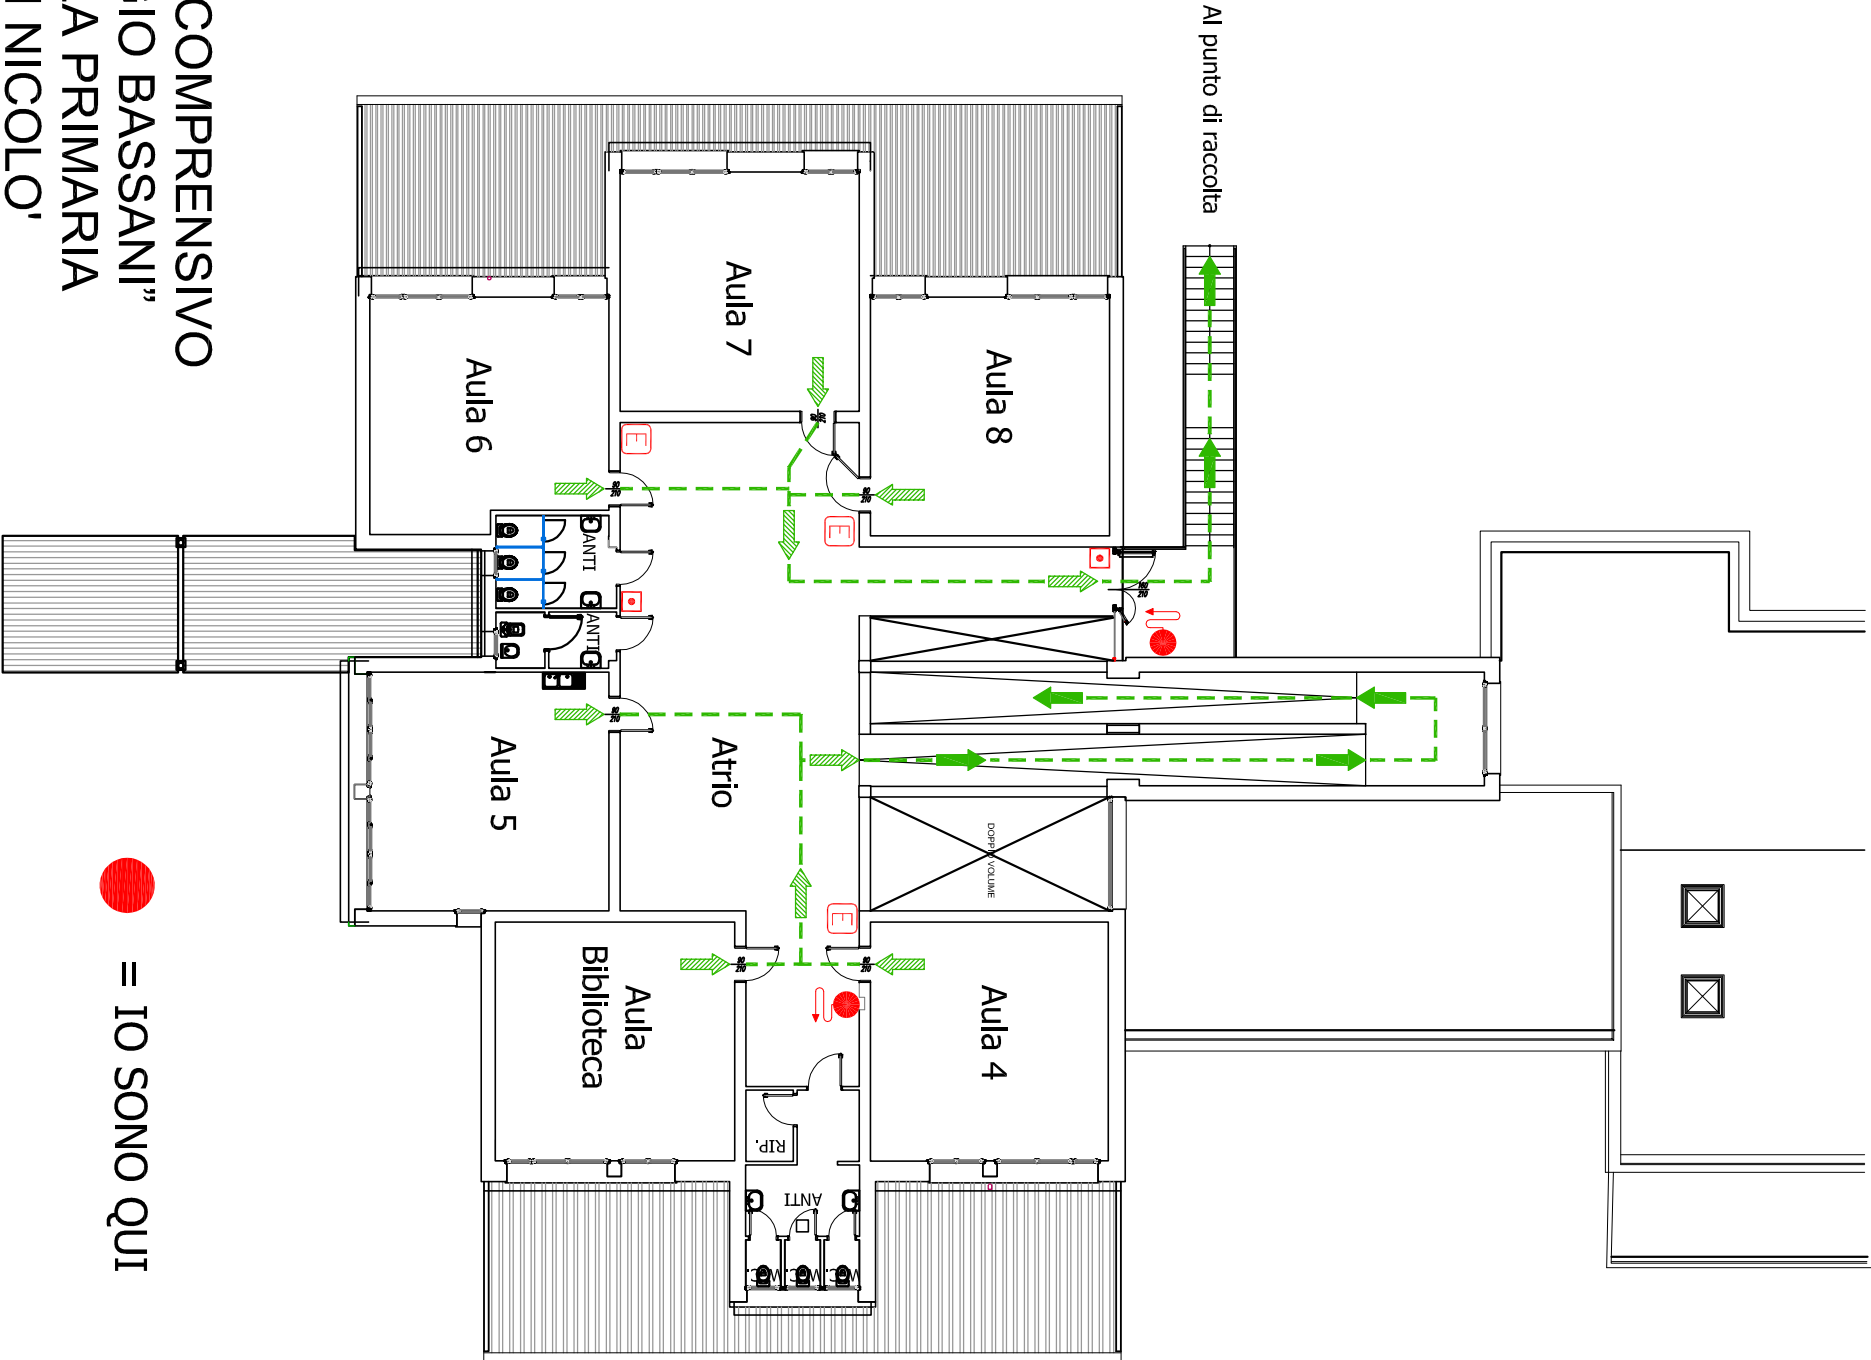

● = IO SONO QUI


Legenda

- C.I. Centrale allarme incendio
- Pulsante allarme incendio
- P Quadro allarmi pompe antincendio
- I Sezionatore emergenza impianti elettrici
- V Valvola di sezionamento gas
- N Naspo
- E Estintore portatile polvere
- + Cassetta primo soccorso
- Percorso di fuga verso il basso
- Percorso di fuga orizzontale
- - - Percorso esodo
- Punto di raccolta

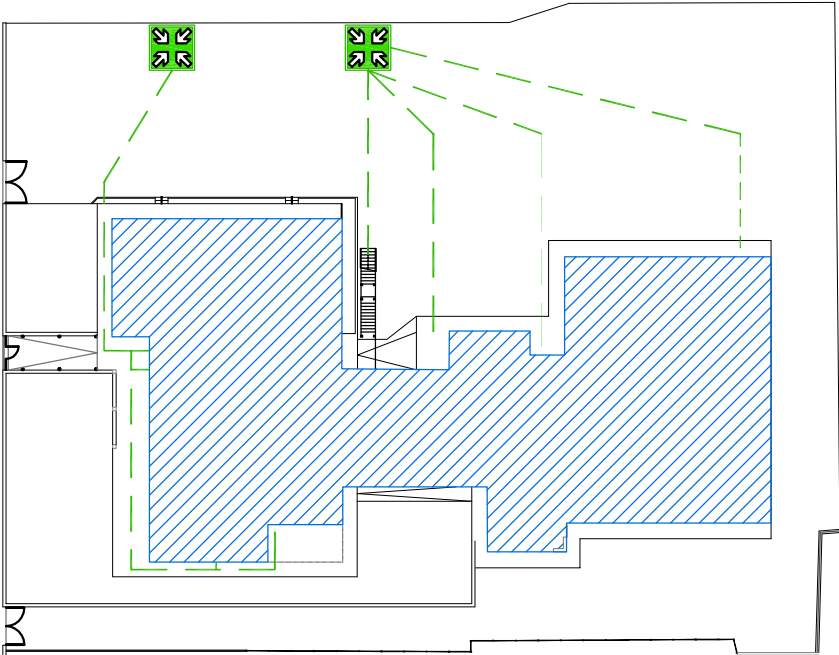

PERCORSI
ESTERNI

ISTITUTO COMPRENSIVO
“GIORGIO BASSANI”
SCUOLA PRIMARIA
SAN NICOLO'
PLANIMETRIA ESODO - PRESIDI ANTINCENDIO
PIANTA PIANO PRIMO - 3

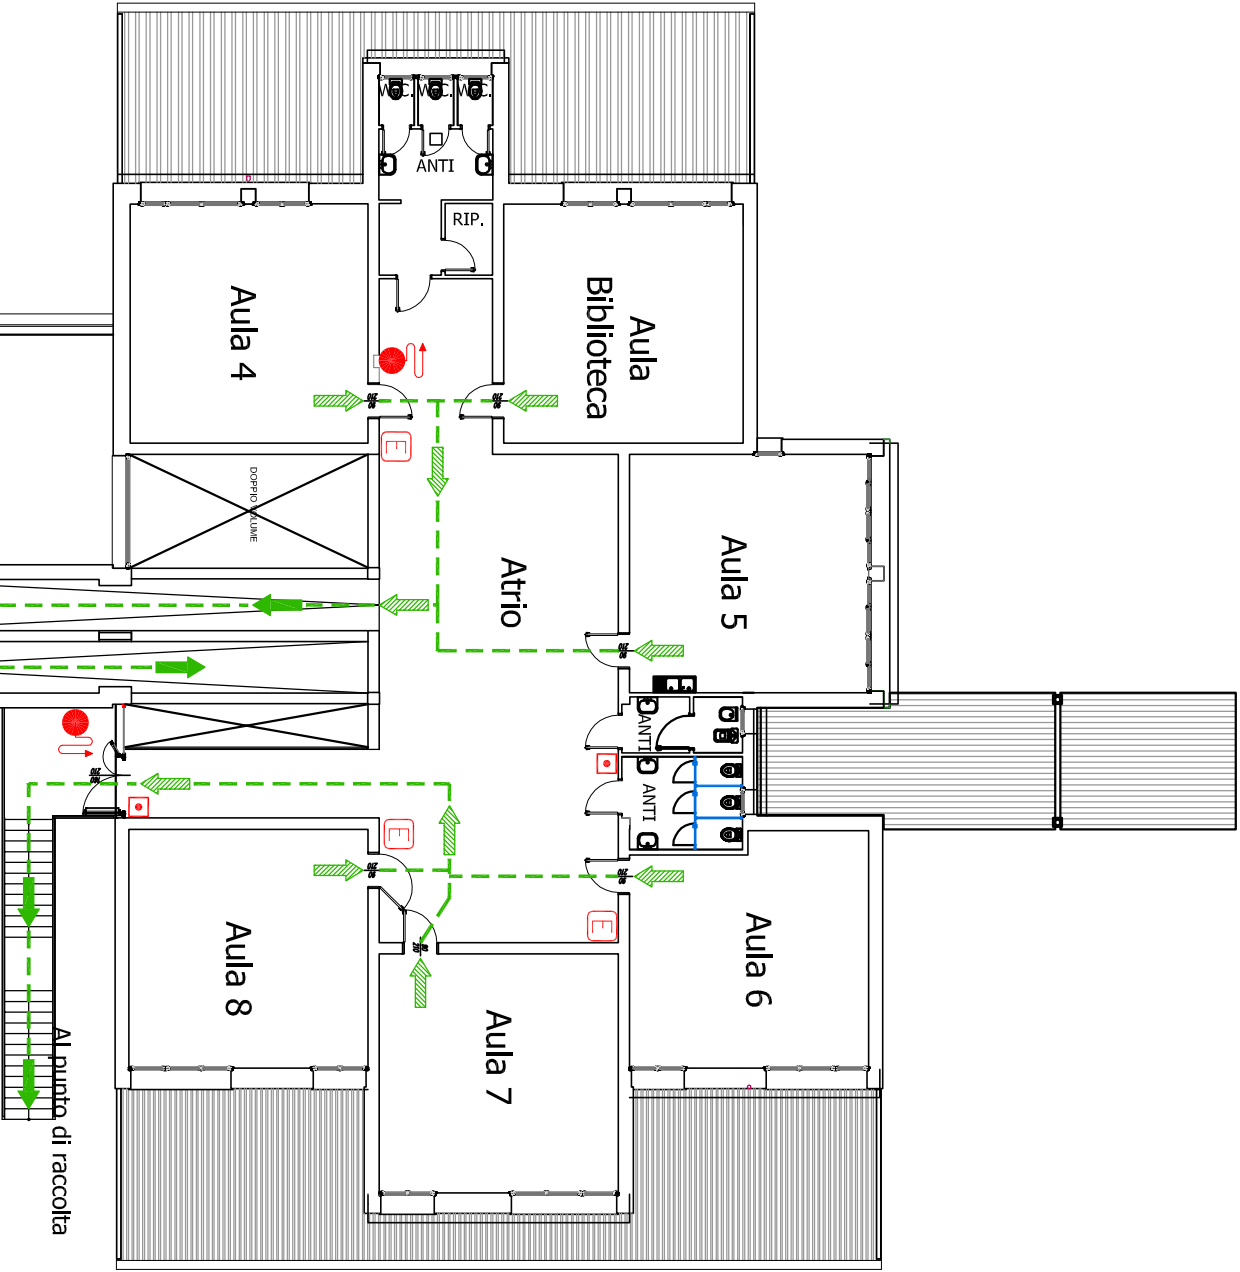

● = IO SONO QUI

- Legenda
- C.I.

Centrale allarme incendio
- Pulsante allarme incendio
- P


Quadro allarmi pompe antincendio
- I

Sezionatore emergenza impianti elettrici
- Valvola di sezionamento gas
- Naspo
- E

Estintore portatile polvere
- +

Cassetta primo soccorso
- Percorso di fuga verso il basso
- Percorso di fuga orizzontale
- Percorso esodo
- Punto di raccolta

PERCORSI
ESTERNI

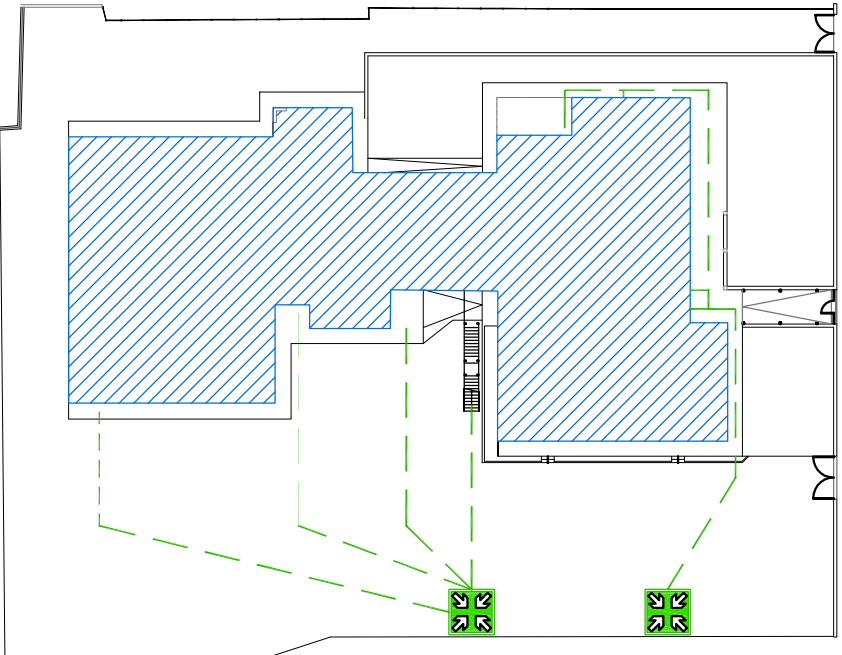

ISTITUTO COMPRENSIVO
“GIORGIO BASSANI”
SCUOLA PRIMARIA
SAN NICOLO'
PLANIMETRIA ESODO - PRESIDI ANTINCENDIO
PIANTA PIANO PRIMO - 4

Pianta non in scala