

C.R.I.

Centrale allarme incendio

Pulsante allarme incendio

P

Quadro allarmi pompe antincendio

Sezionatore emergenza impianti elettrici

Valvola di sezionamento gas

Naspo

E

Estintore portatile polvere

+

Cassetta primo soccorso

Percorso di fuga verso il basso


Percorso di fuga orizzontale

Percorso esodo

Defibrillatore DAE




VOI SIETE QUI

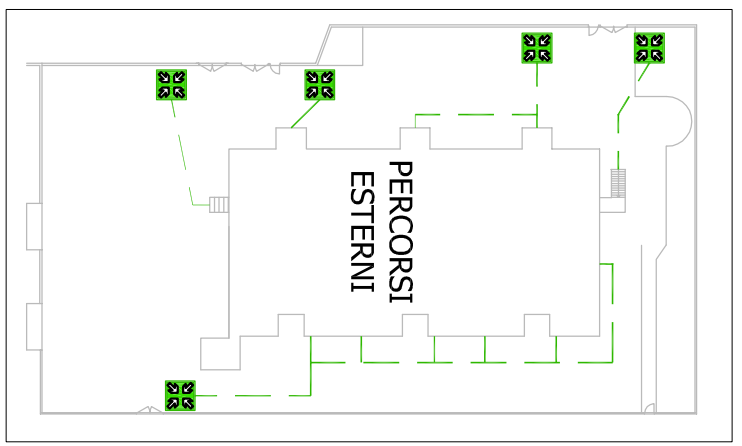

ISTITUTO COMPRENSIVO
“GIORGIO BASSANI”
SCUOLA PRIMARIA
SECONDARIA I GRADO
SANTA MARIA CODIFUME
PLANIMETRIA ESODO - PRESIDI ANTINCENDIO
PIANTA PIANO PRIMO - 2

Realizzazione Ing. Stefano Dosi - RSPP incaricato - Revisione 2023

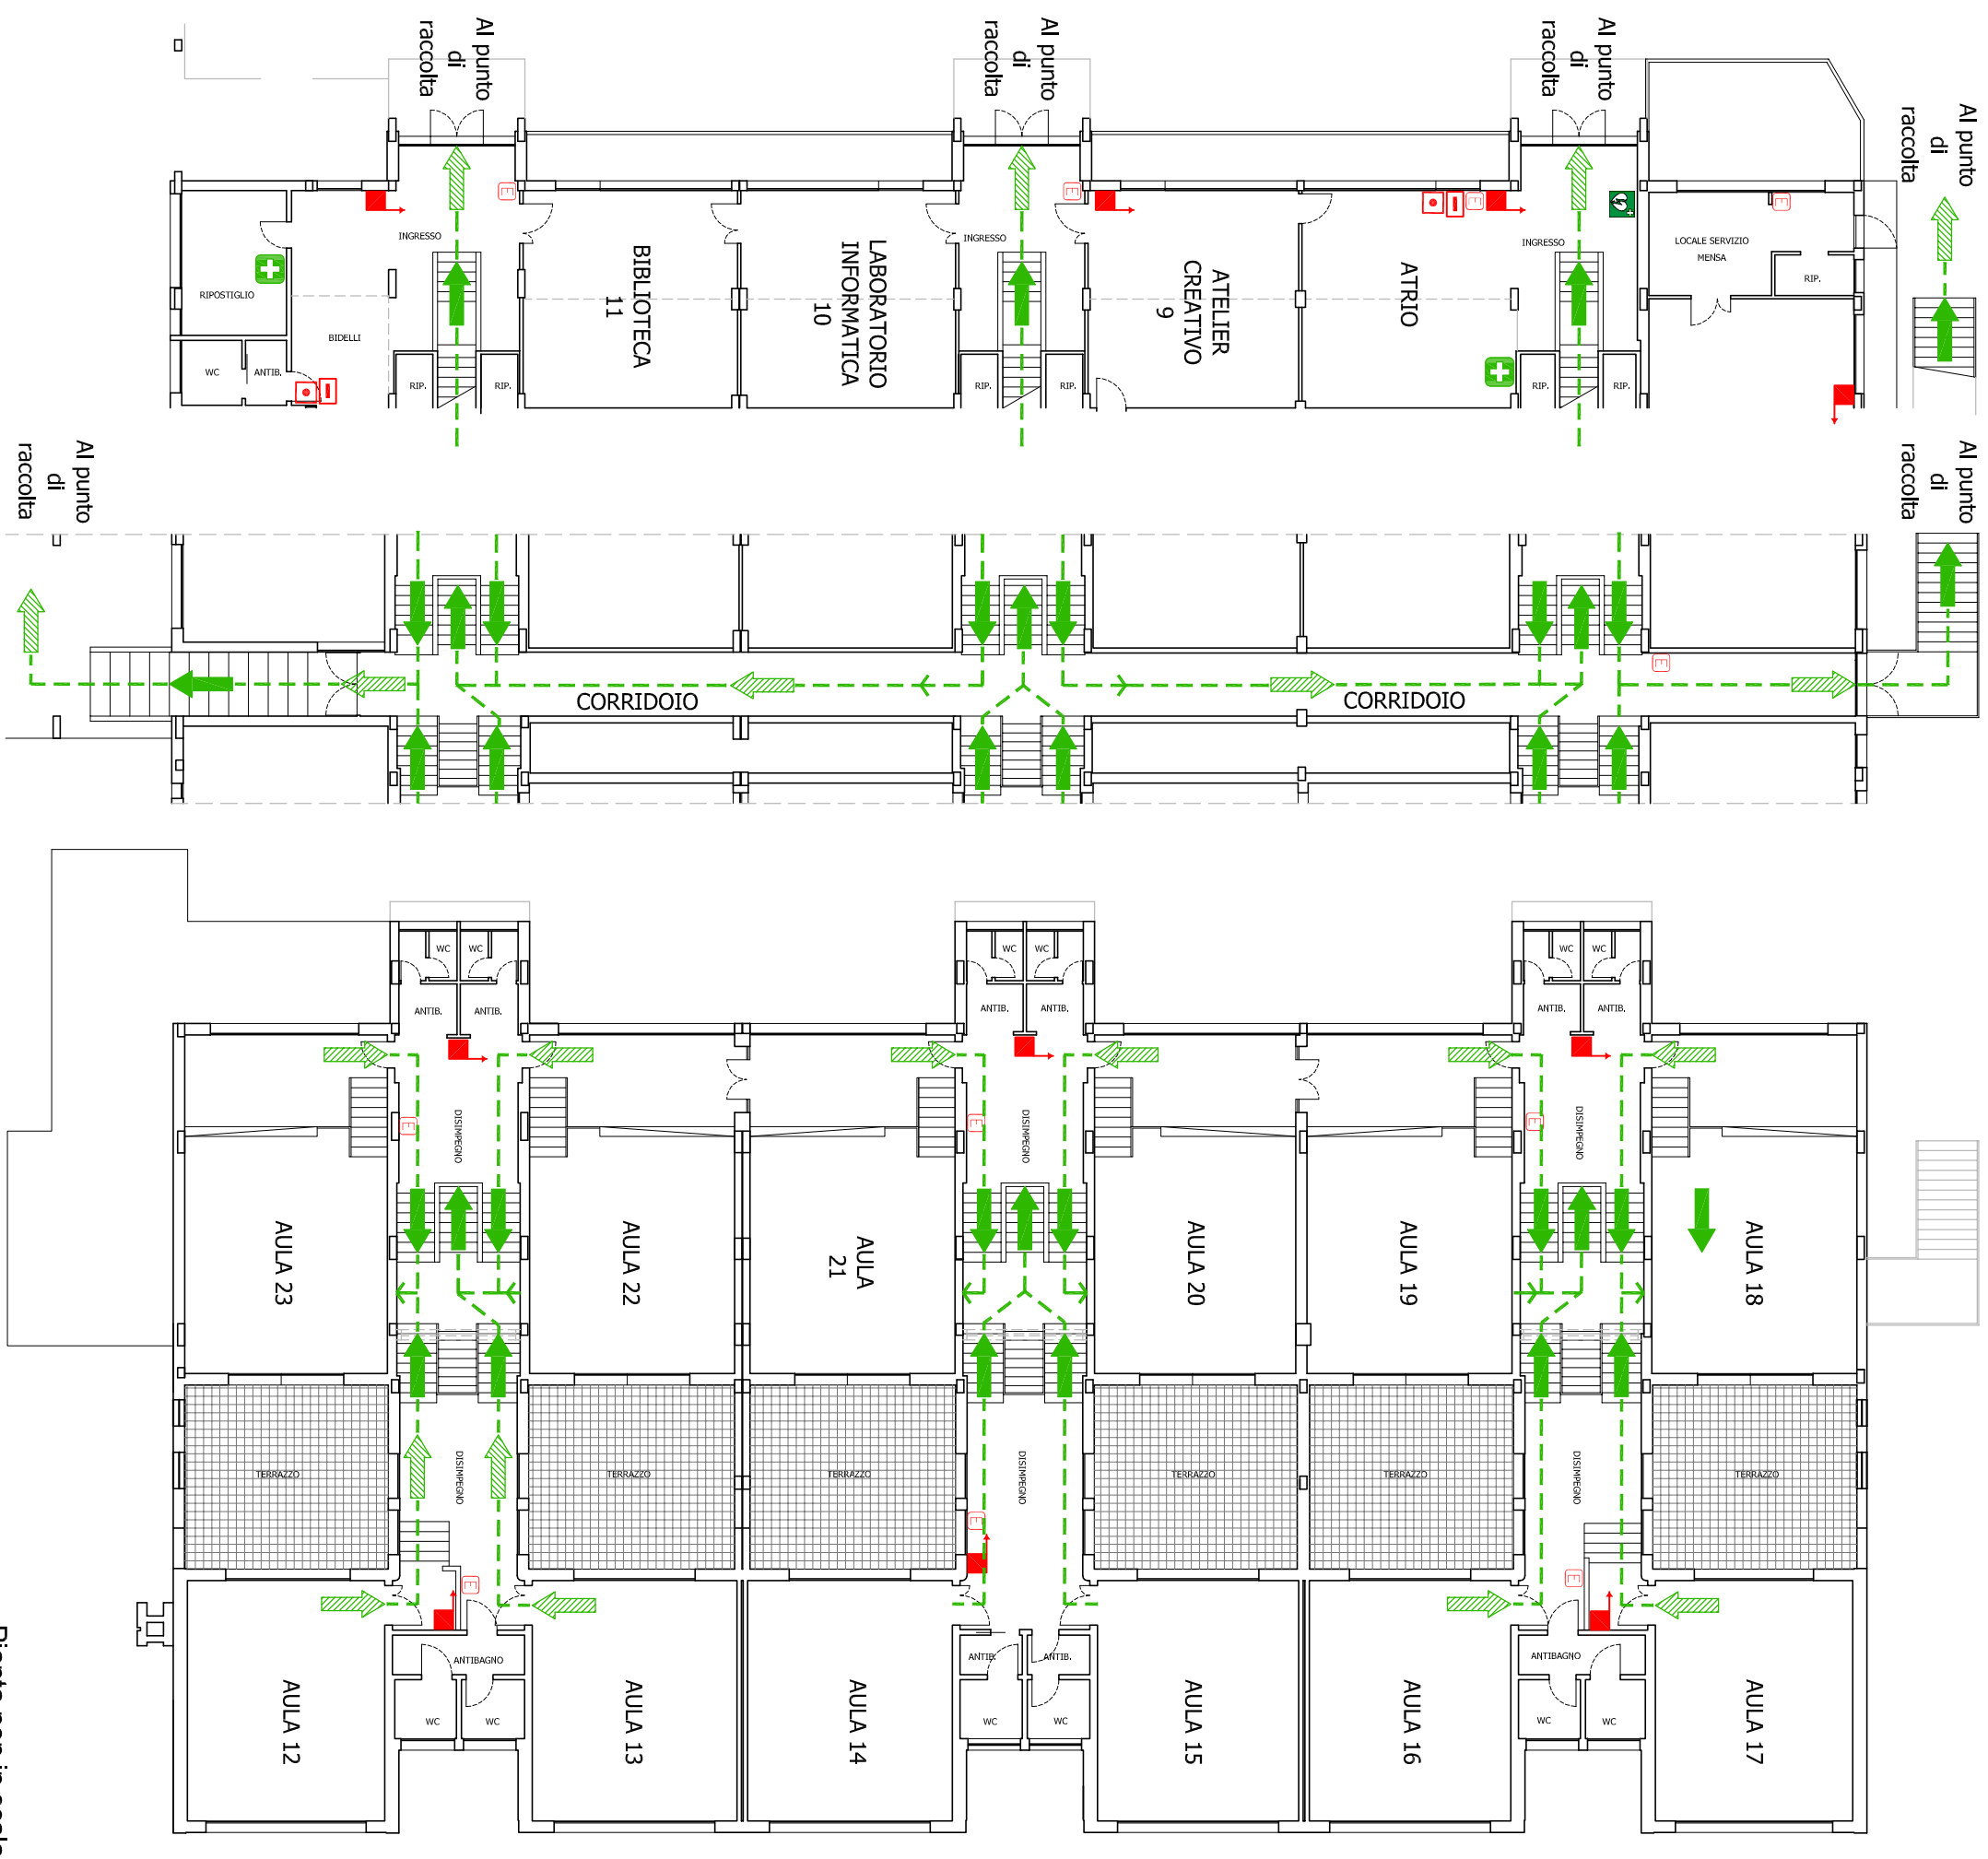

Pianta non in scala