





VOI SIETE QUI

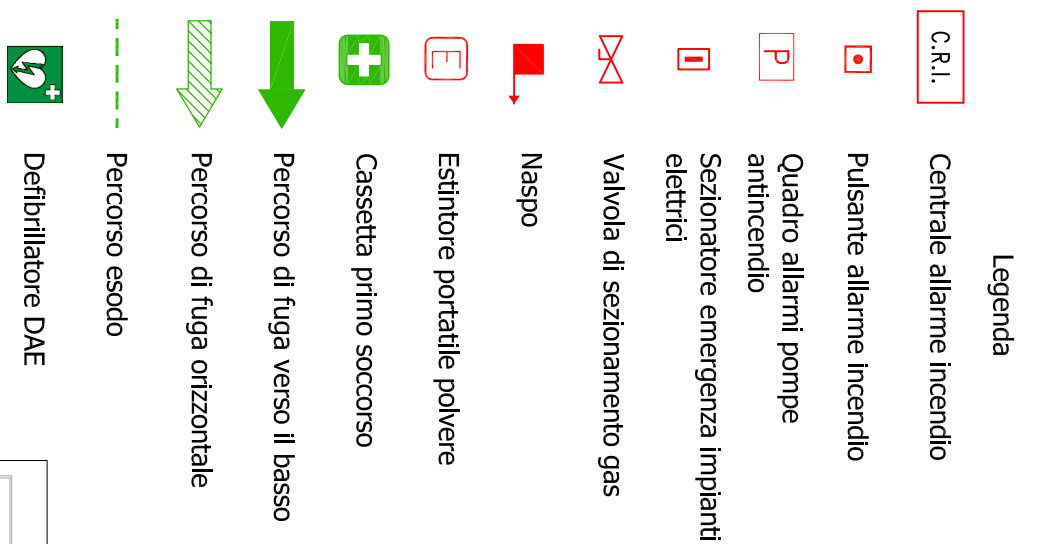

ISTITUTO COMPRENSIVO
"GIORGIO BASSANI"
SCUOLA PRIMARIA
SECONDARIA I GRADO
SANTA MARIA CODIFUME
PLANIMETRIA ESODO - PRESIDI ANTINCENDIO
PIANTA PIANO TERRA - 2

Realizzazione Ing. Stefano Dosi - RSPD incaricato - Revisione 2023

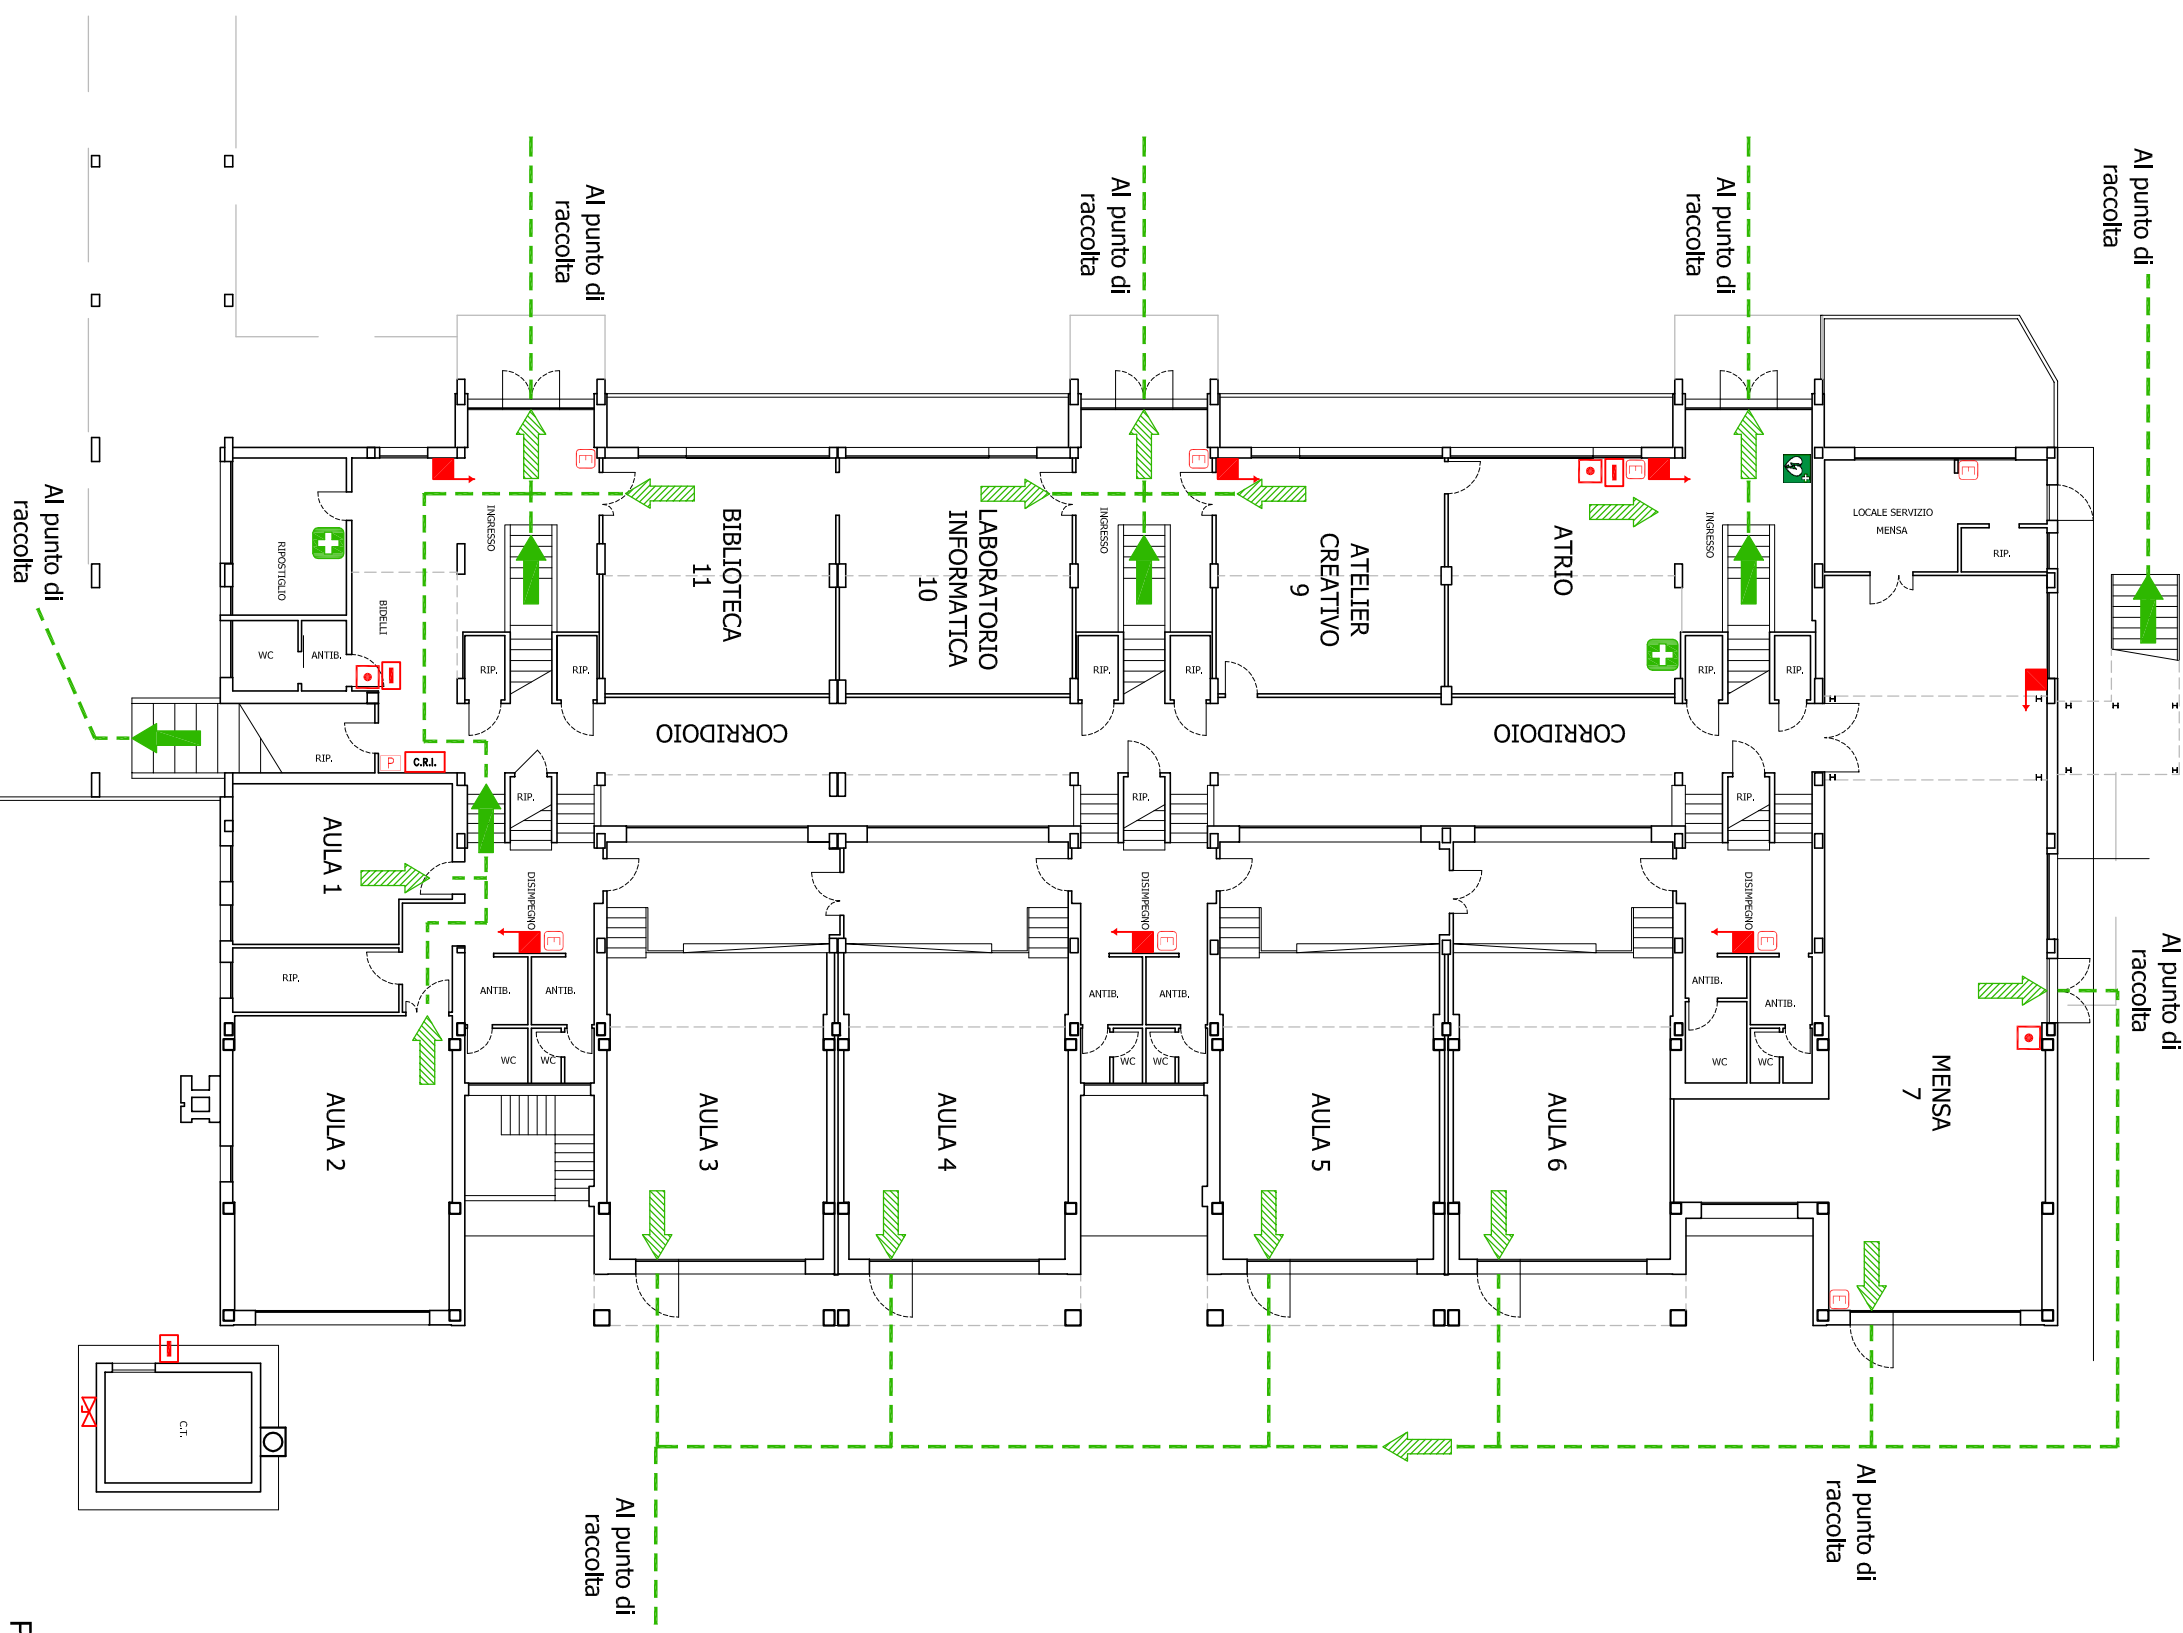

Pianta non in scala