
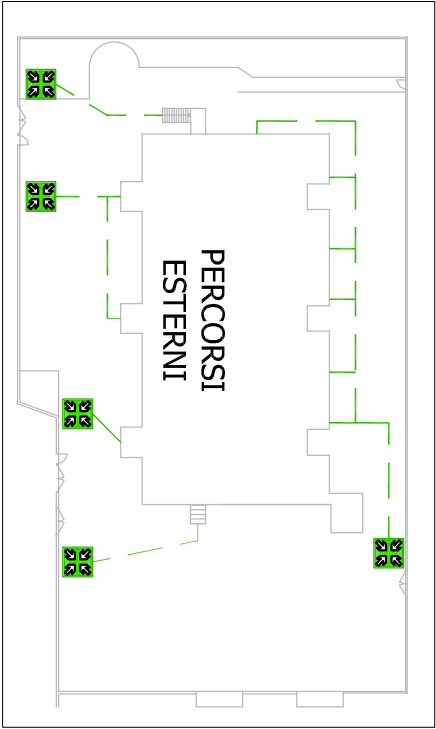


Legenda

- C.R.I.
Centrale allarme incendio
- Pulsante allarme incendio
- Quadro allarmi pompe antincendio
- Sezionatore emergenza impianti elettrici
- Valvola di sezionamento gas
- Naspo
- Estintore portatile polvere
- Cassetta primo soccorso
- Percorso di fuga verso il basso
- Percorso di fuga orizzontale
- Percorso esodo
- Defibrillatore DAE

VOI SIETE QUI

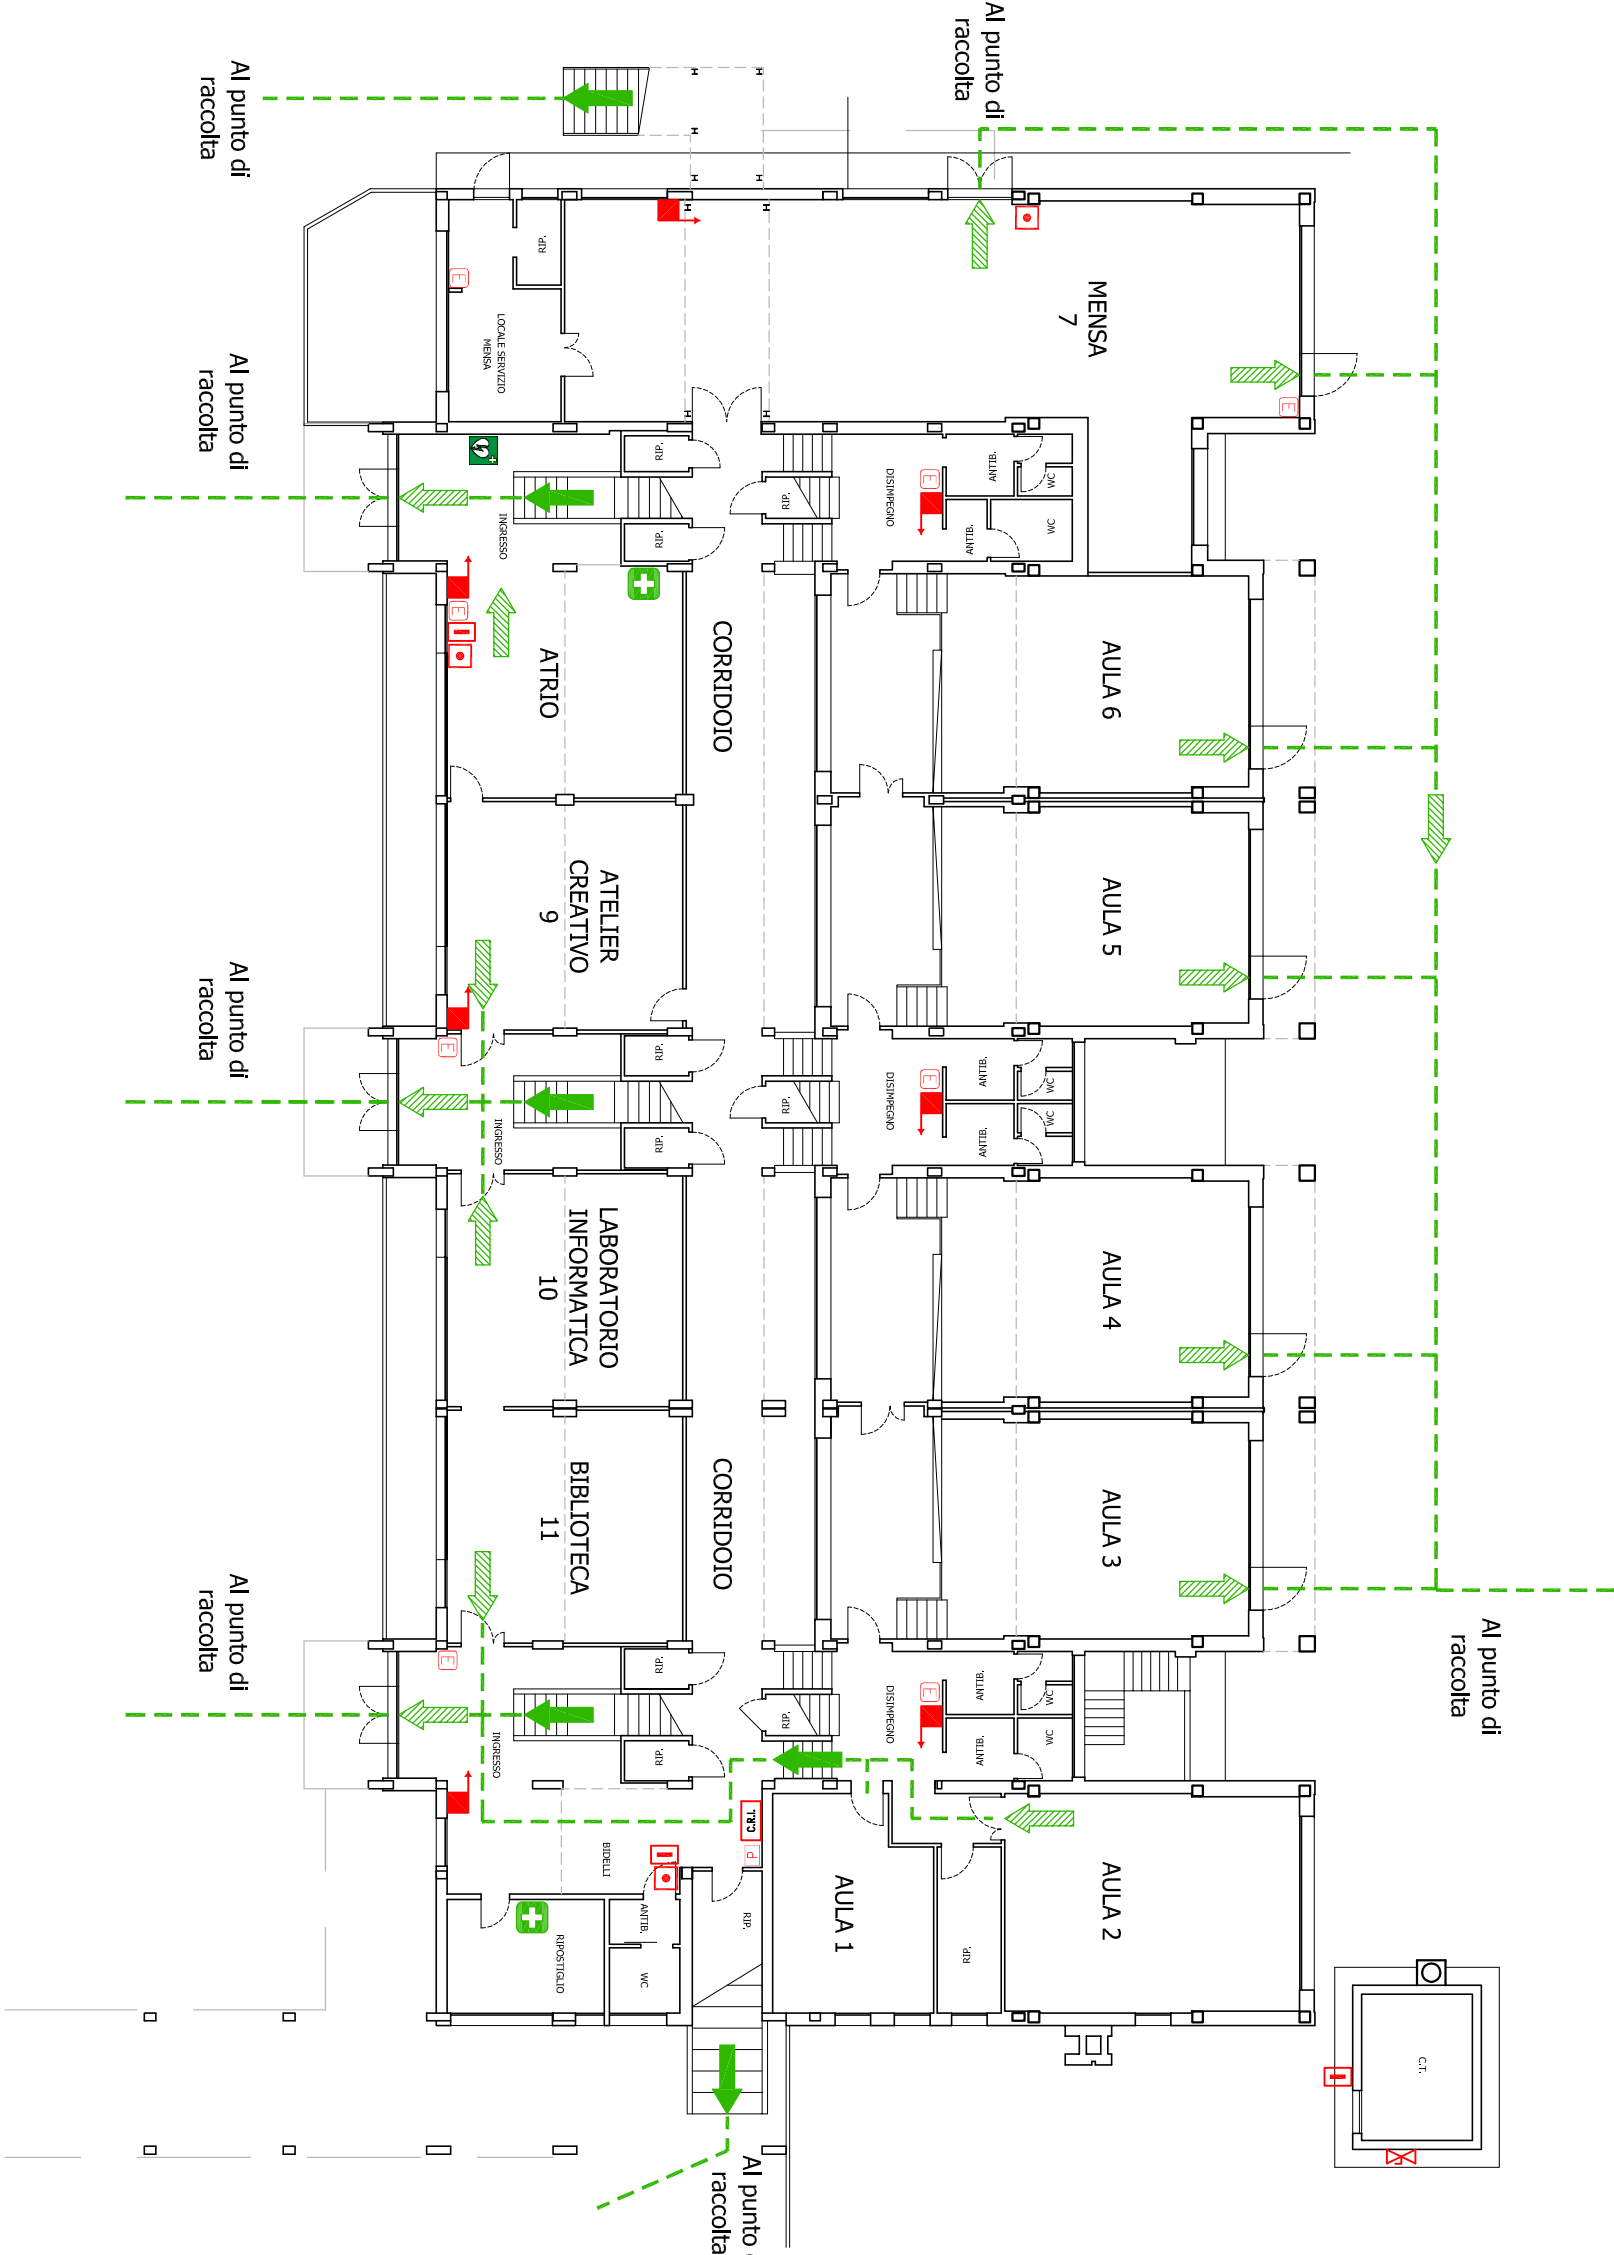

ISTITUTO COMPRENSIVO
“GIORGIO BASSANI”
SCUOLA PRIMARIA
SECONDARIA I GRADO
SANTA MARIA CODIFIUME
PLANIMETRIA ESODO - PRESIDI ANTINCENDIO
PIANTA PIANO TERRA - 3