

Legenda


- C.R.I.

Centrale allarme incendio
- Pulsante allarme incendio
- P

Quadro allarmi pompe antincendio
- Sezionatore emergenza impianti elettrici
- Valvola di sezionamento gas
- Naspo
- Estintore portatile polvere
- Cassetta primo soccorso
- Percorso di fuga verso il basso
- Percorso di fuga orizzontale
- Percorso esodo
- Defibrillatore DAE



VOI SIETE QUI

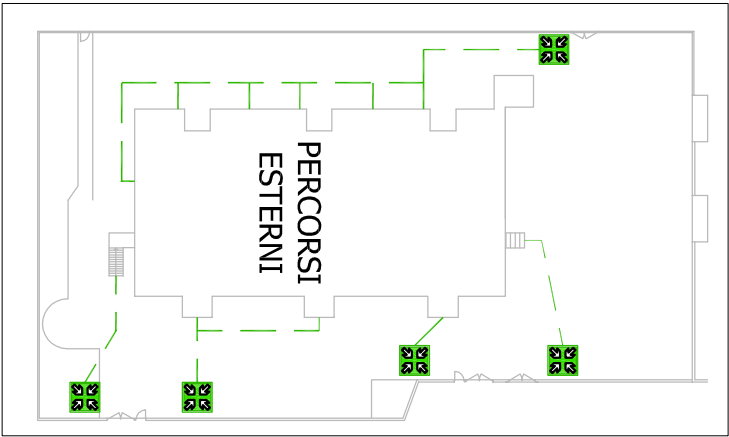

ISTITUTO COMPRENSIVO

“GIORGIO BASSANI”

SCUOLA PRIMARIA


SECONDARIA I GRADO

SANTA MARIA CODIFIUME

PLANIMETRIA ESODO - PRESIDI ANTINCENDIO

PIANTA PIANO TERRA - 1

Realizzazione Ing. Stefano Dosi - RSPP incaricato - Revisione 2023

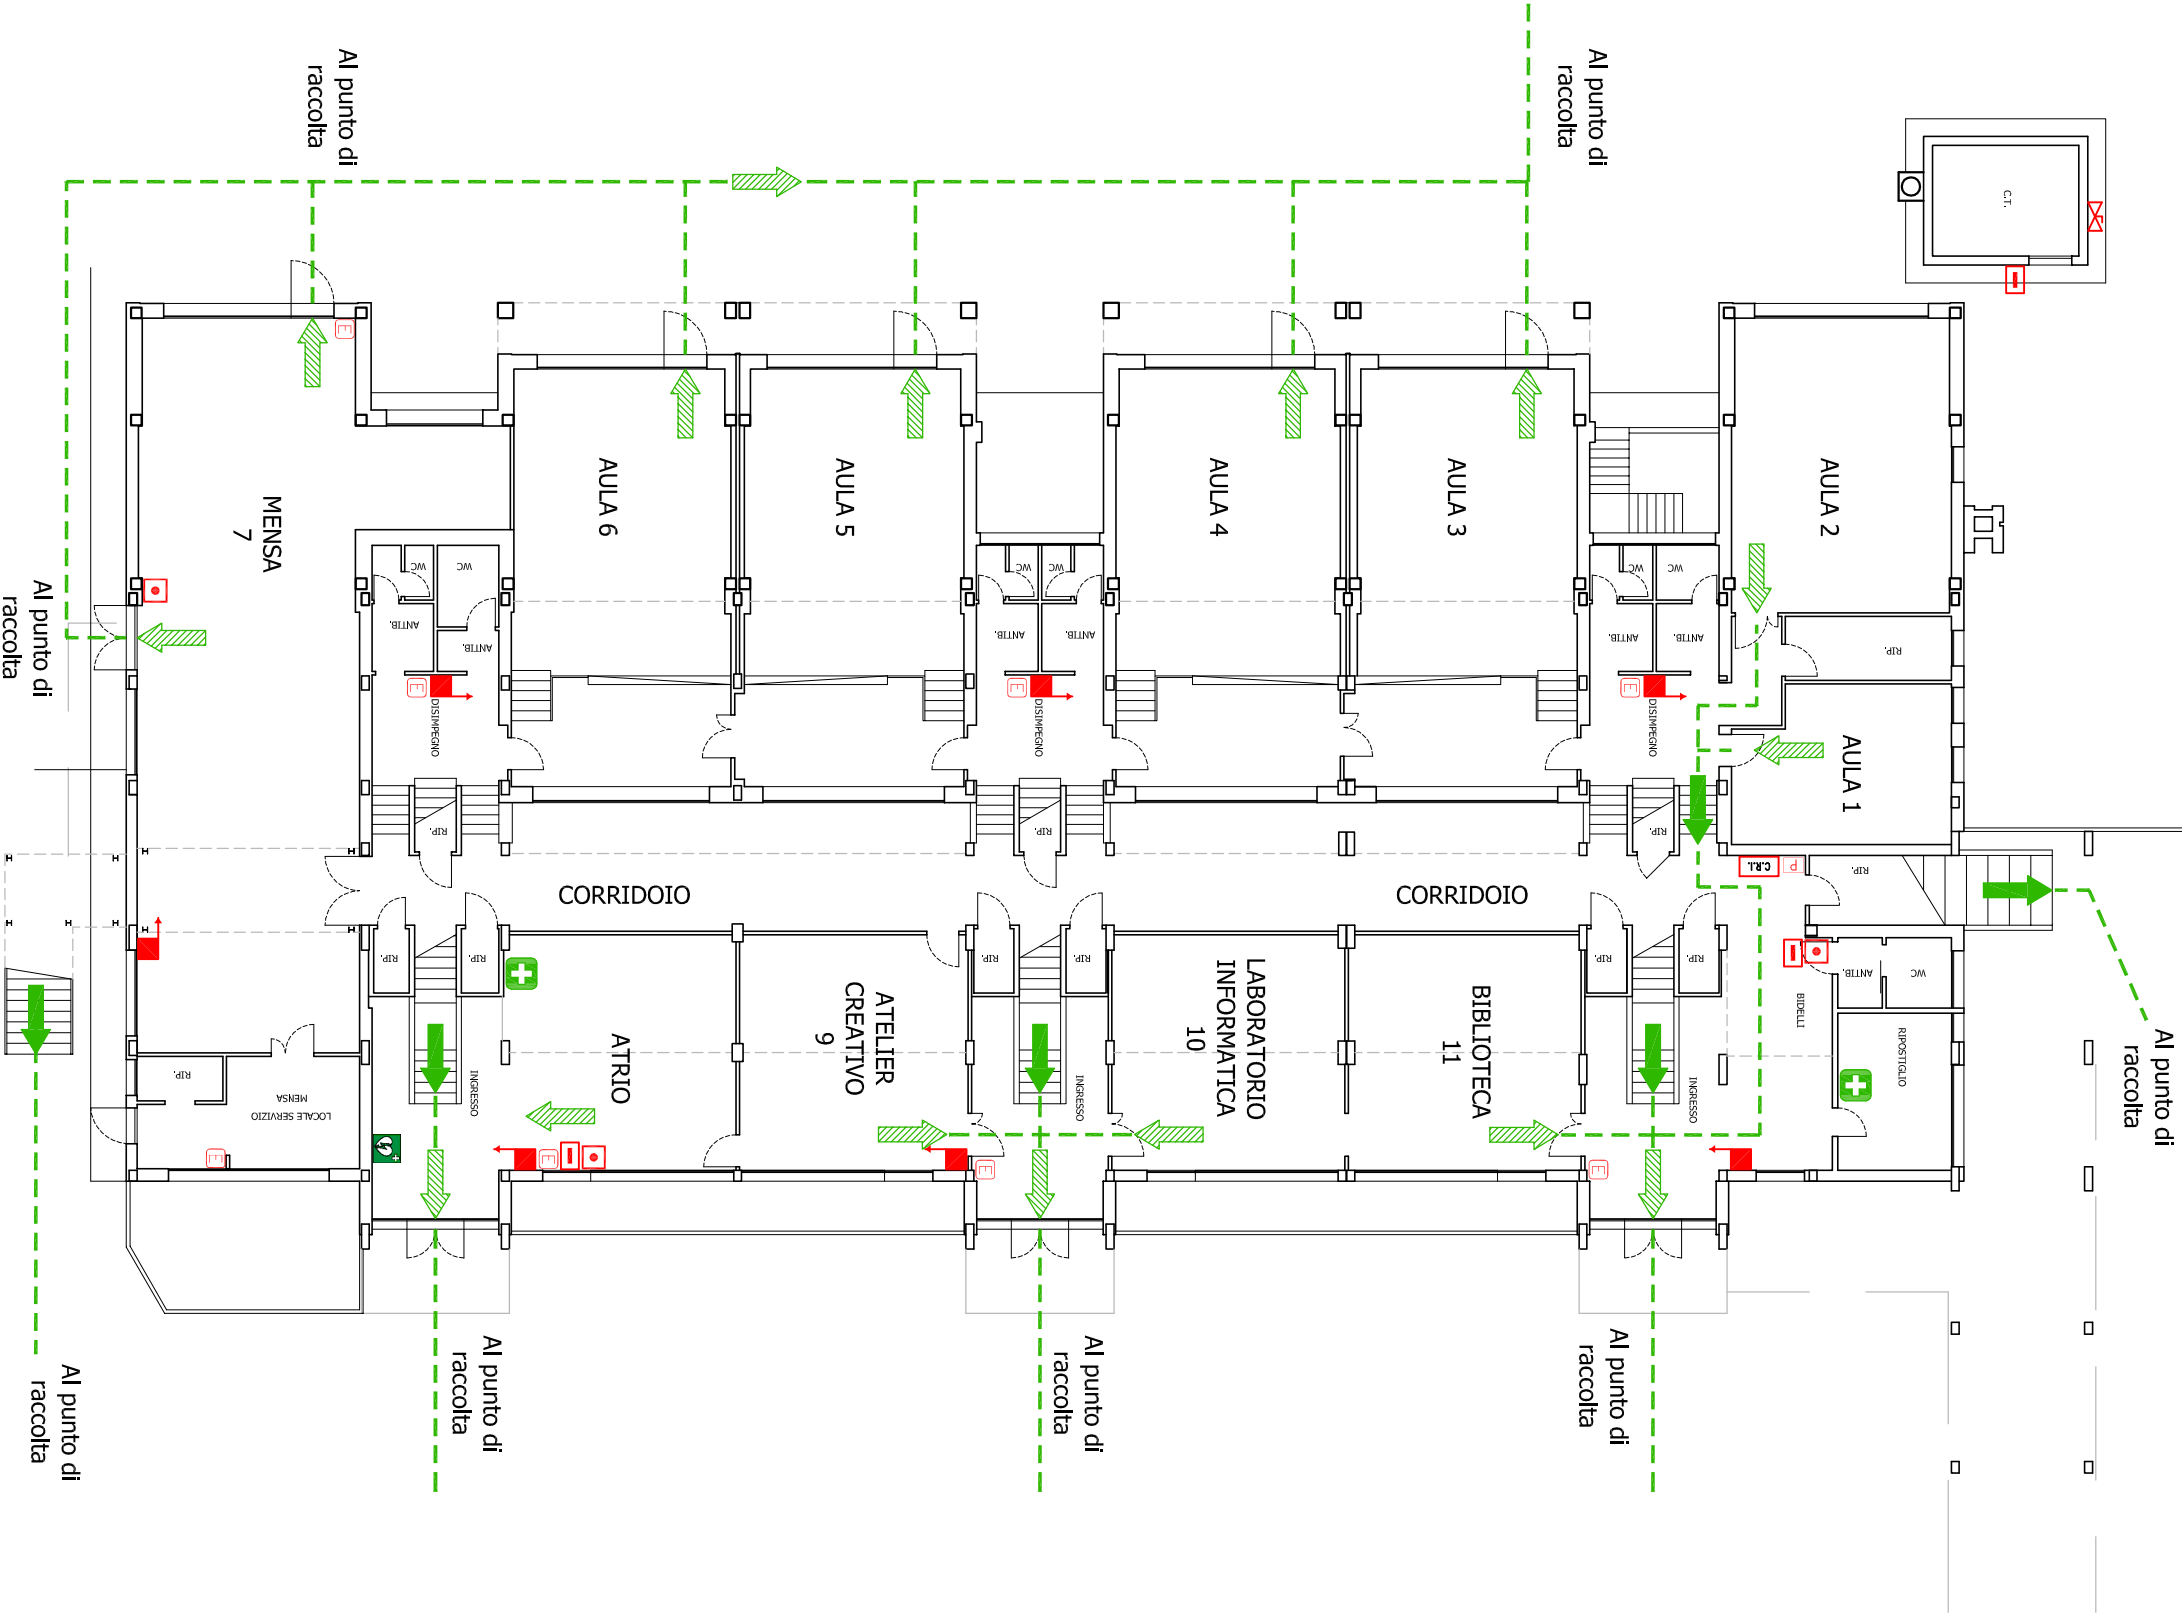

Pianta non in scala