


PLANIMETRIA PIANO INTERRATO

SOVRAPPOSIZIONE MARCIAPIEDE /RAMPA

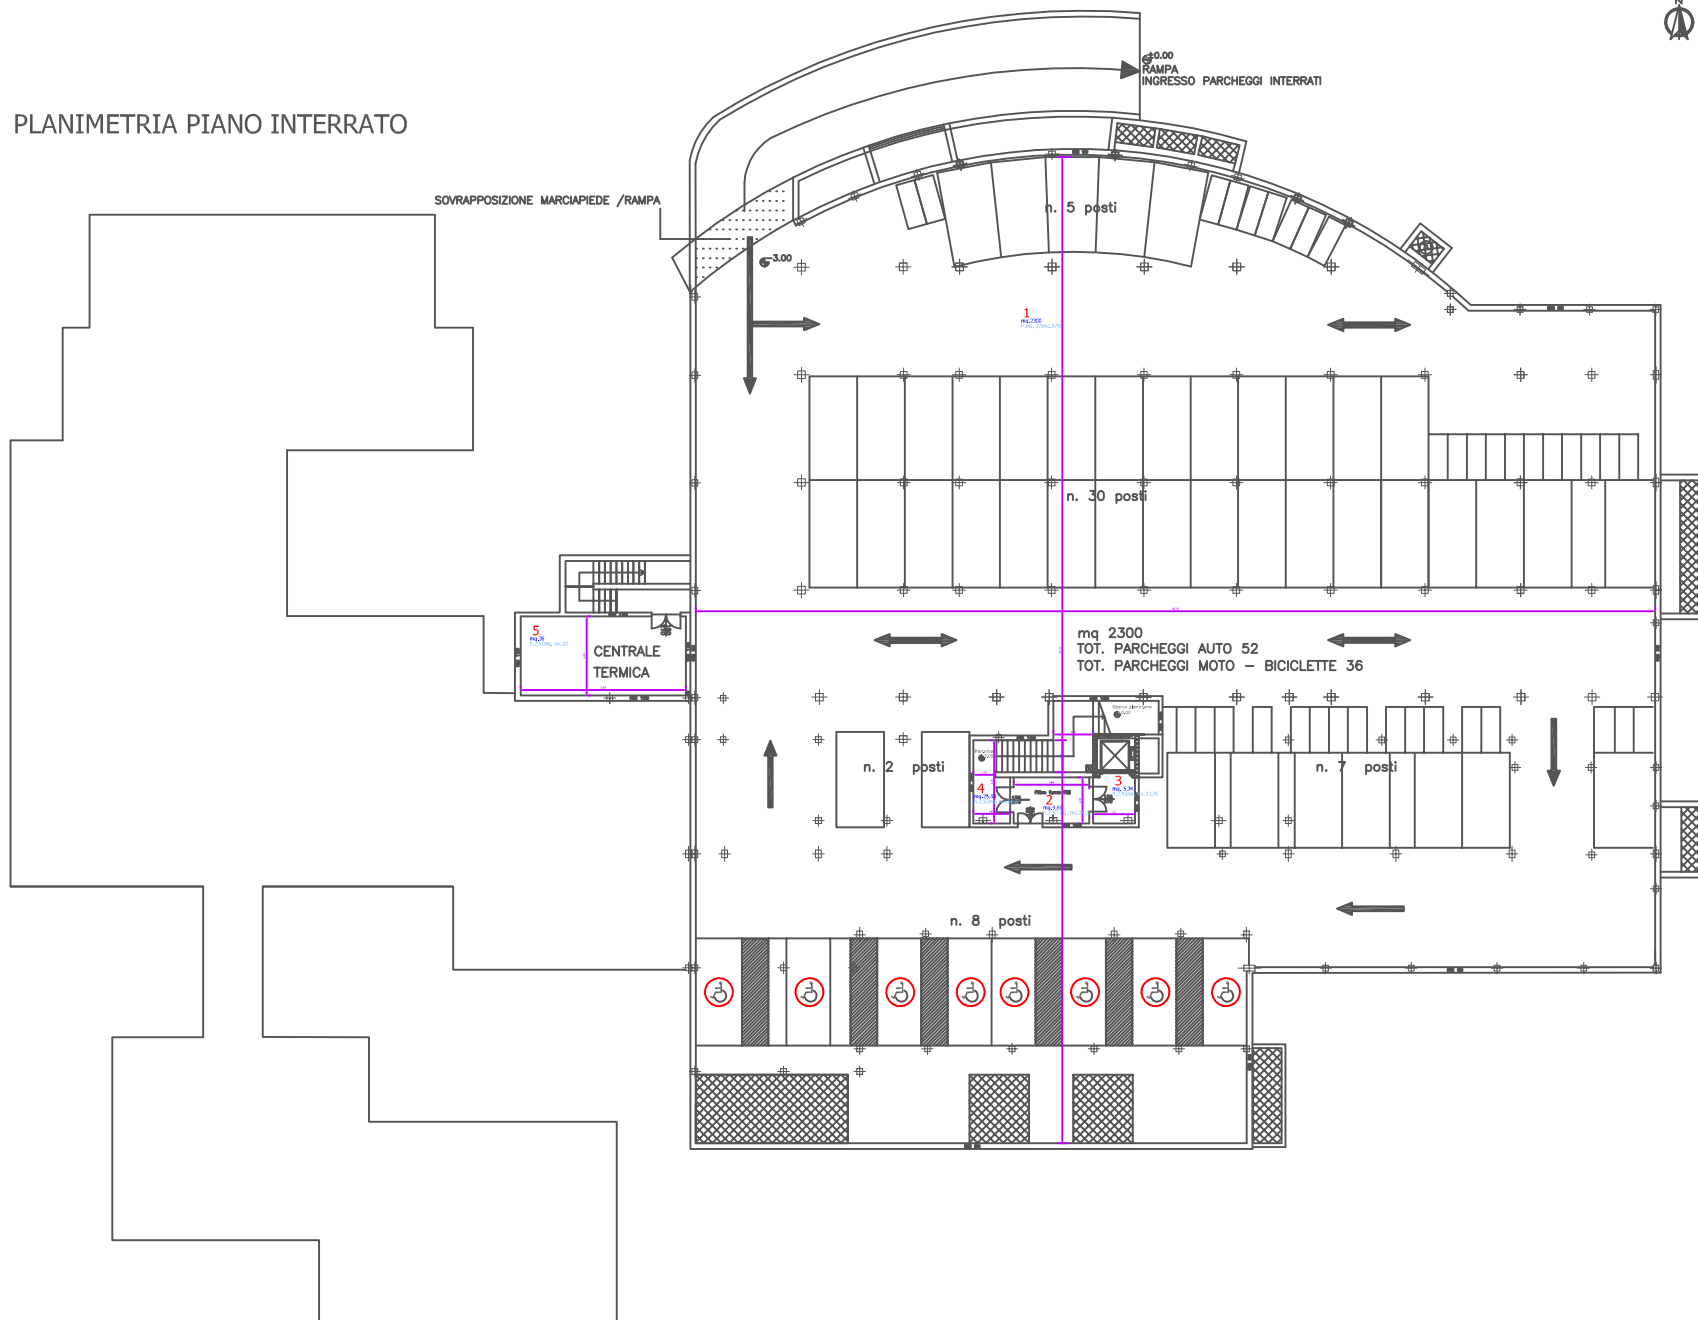

NOTA: La numerazione progressiva era inserita continuativa per tutti i piani, mentre nel nuovo programma 2014 la numerazione è progressiva per piano e ricomincia ad ogni diverso piano.