


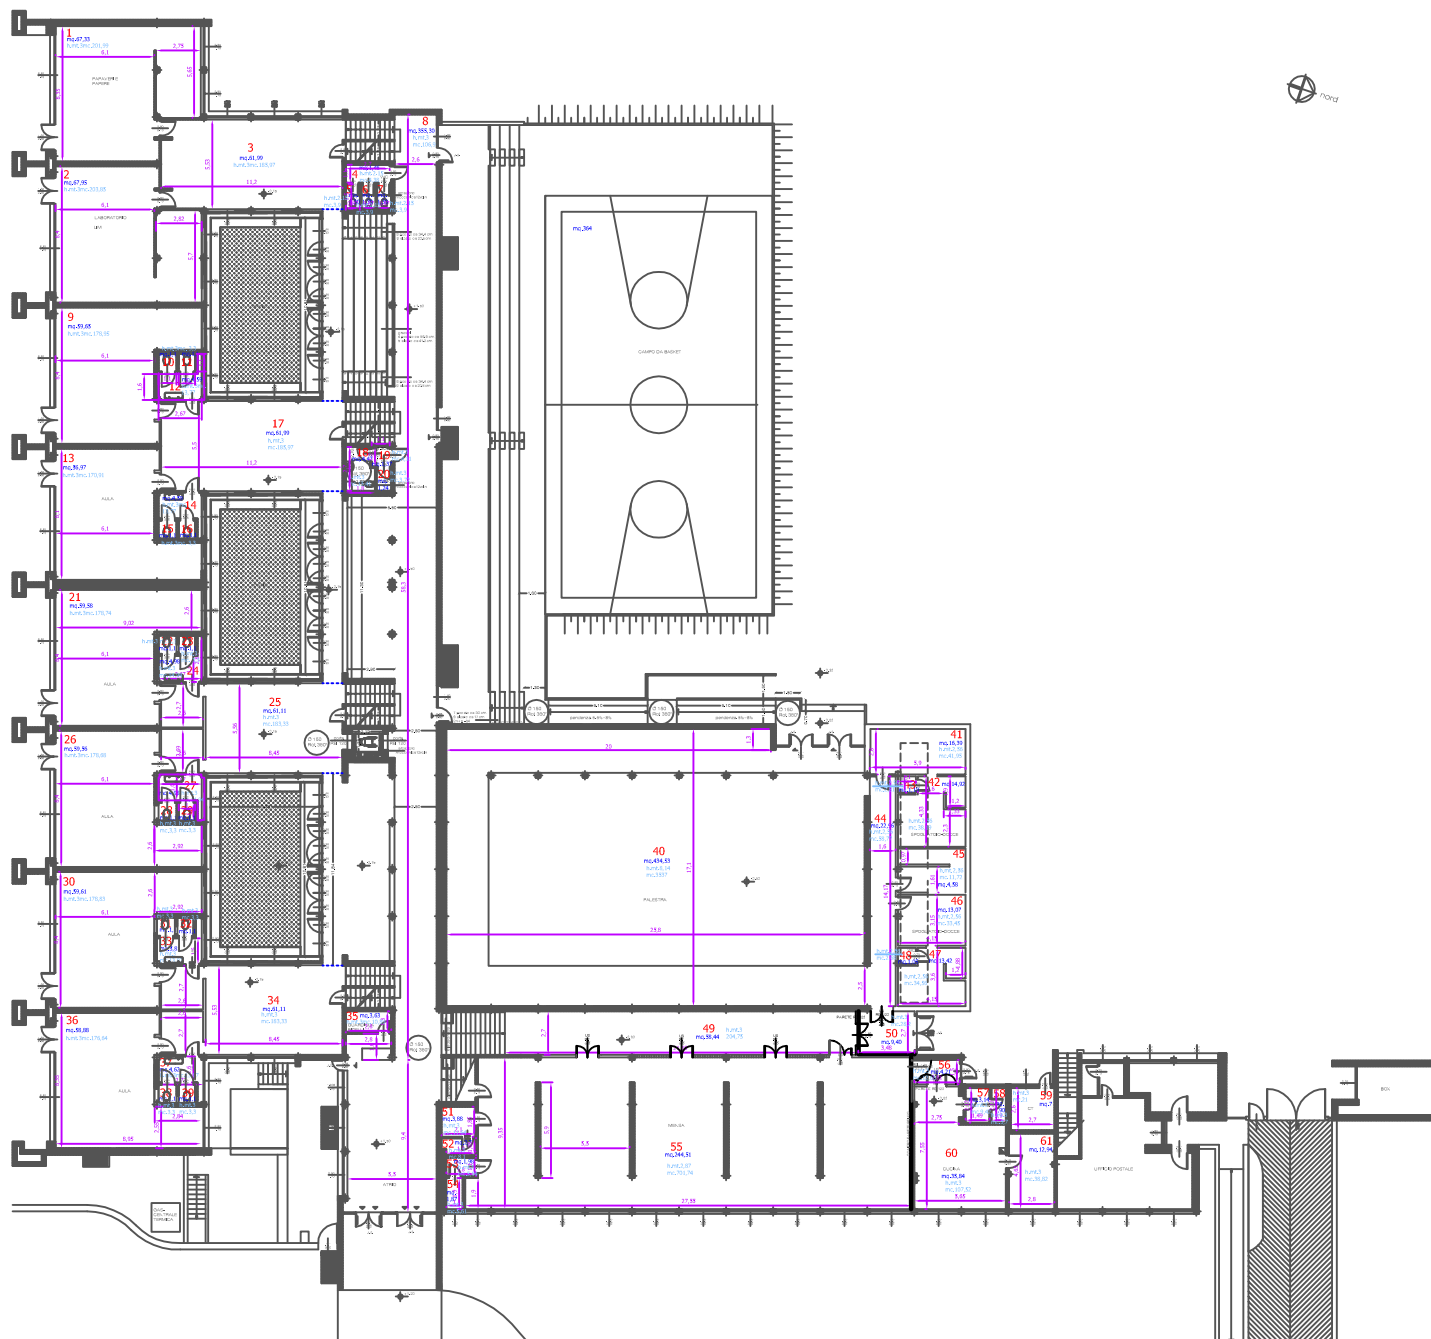

NOTA: La numerazione progressiva era inserita continuativa per tutti i piani, mentre nel nuovo programma 2014 la numerazione è progressiva per piano e ricomincia ad ogni diverso piano.



COMUNE DI
AGRATE BRIANZA
PROVINCIA DI MONZA E BRIANZA

CI RISERVIAMO LA PROPRIETA' DI QUESTO DISEGNO CON DIVIETO DI RENDERLO NOTO A TERZI SENZA AUTORIZZAZIONE

OGGETTO
Anagrafe scolastica - Codice Edificio 1080010747
Scuola Primaria Trivulzio - Omate
Pianta piano terra

TAVOLA	2	SCALA	1:200	DATA	MARZO 2019
--------	---	-------	-------	------	------------