


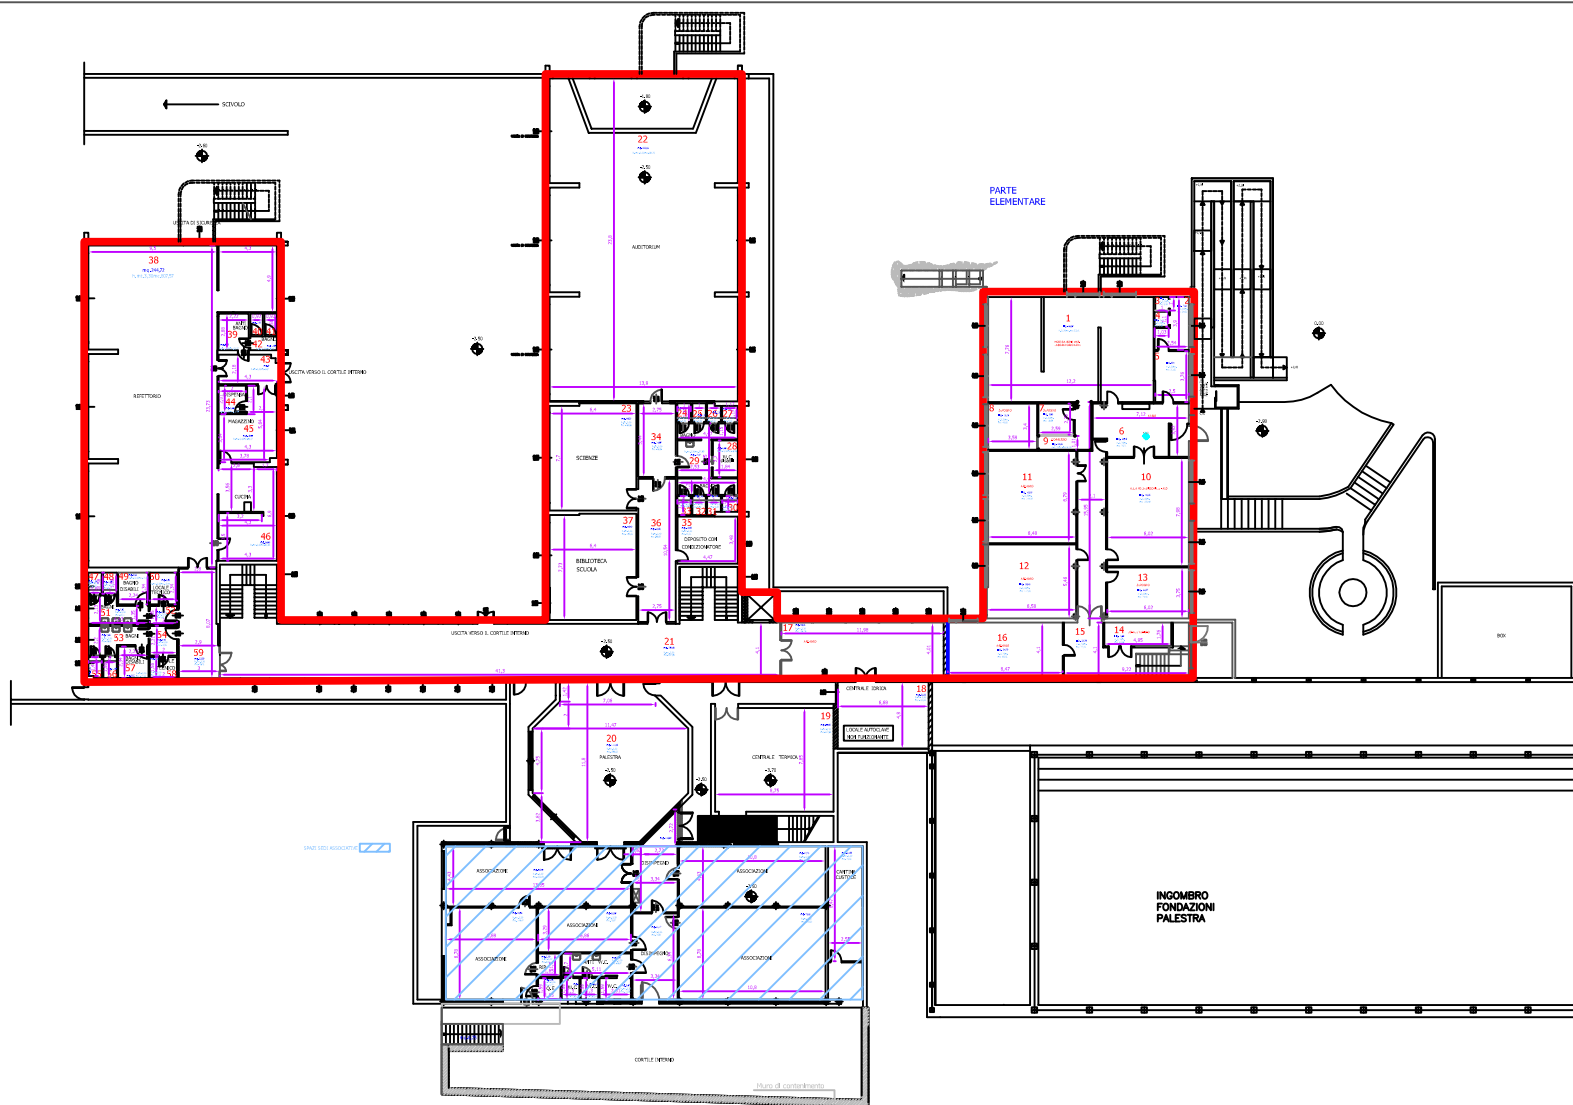

COMUNE DI
AGRATE BRIANZA
PROVINCIA DI MONZA E BRIANZA

CI RISERVIAMO LA PROPRIETA' DI QUESTO DISEGNO CON DIVIETO DI RENDERLO NOTO A TERZI SENZA AUTORIZZAZIONE

OGGETTO
Anagrafe scolastica - Codice Edificio 1080011147
Scuola Media Ferrario di via Battisti
Pianta piano interrato

TAVOLA	1	SCALA	1:200	DATA	GENNAIO 2019
--------	---	-------	-------	------	--------------