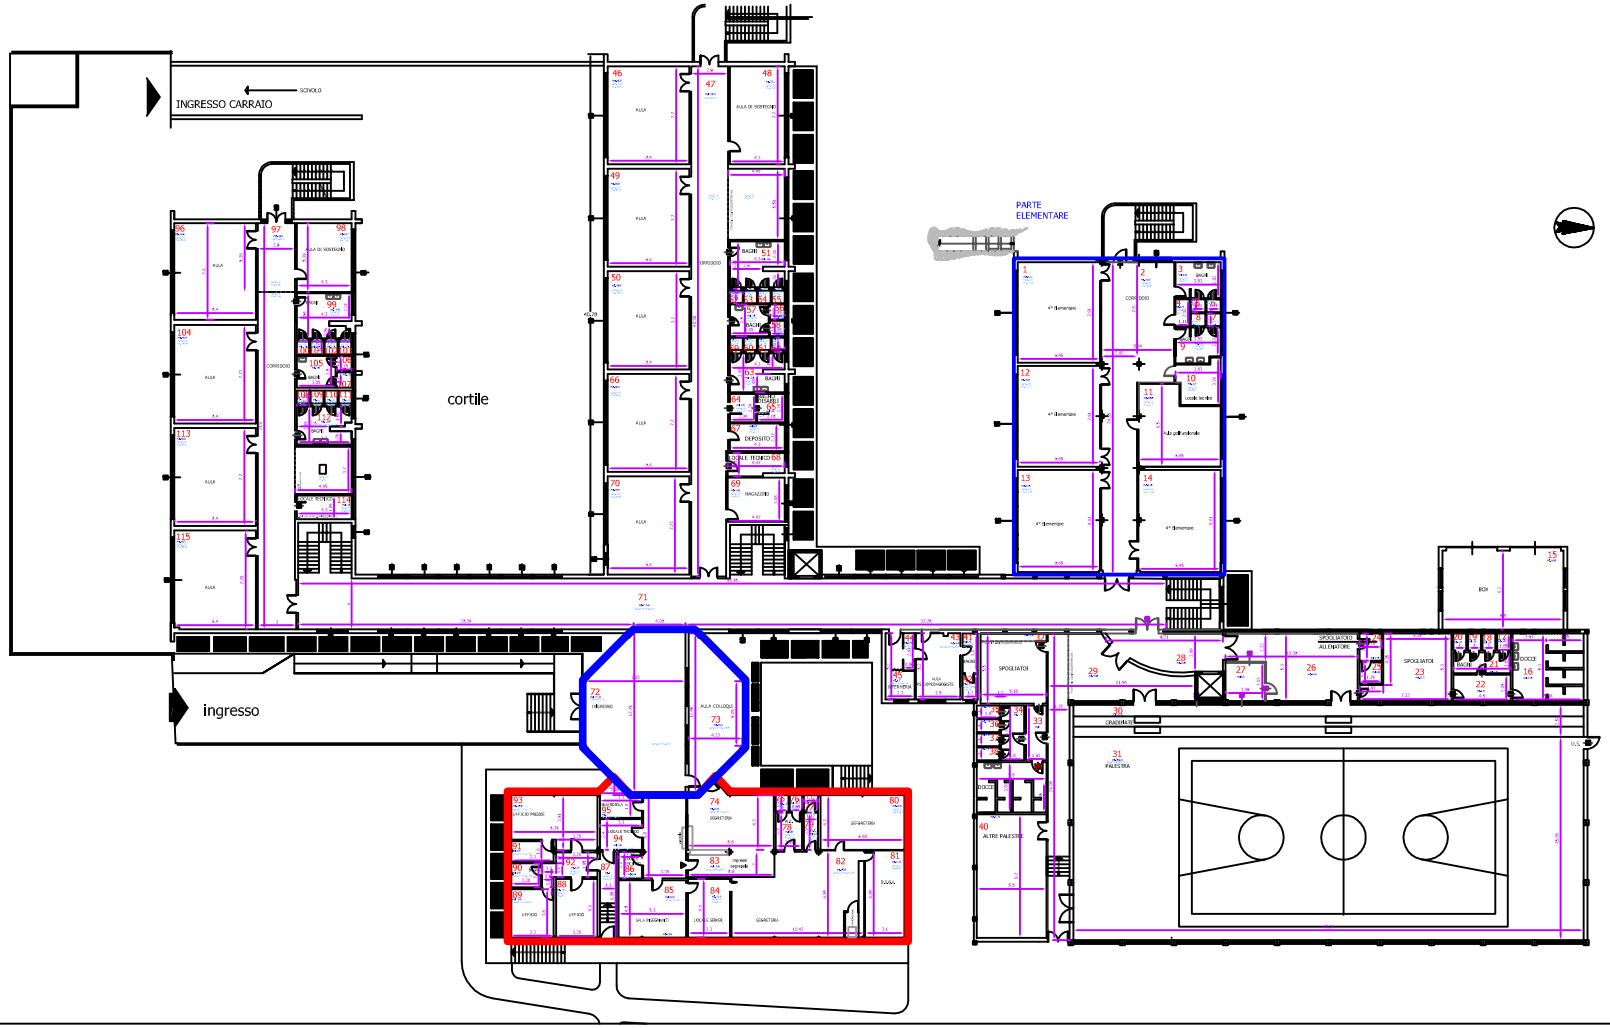

COMUNE DI
AGRATE BRIANZA
PROVINCIA DI MONZA E BRIANZA

CI RISERVIAMO LA PROPRIETA' DI QUESTO DISEGNO CON DIVIETO DI RENDERLO NOTO A TERZI SENZA AUTORIZZAZIONE

OGGETTO
Anagrafe scolastica - Codice Edificio 1080011147
Scuola Media Ferrario di via Battisti
Pianta piano terra

TAVOLA	SCALA	DATA
2	1:200	SETTEMBRE 2014