


Scuola materna via F. Filzi - Marchese Trivulzio- frazione di Omate
PIANTA PIANO TERRA

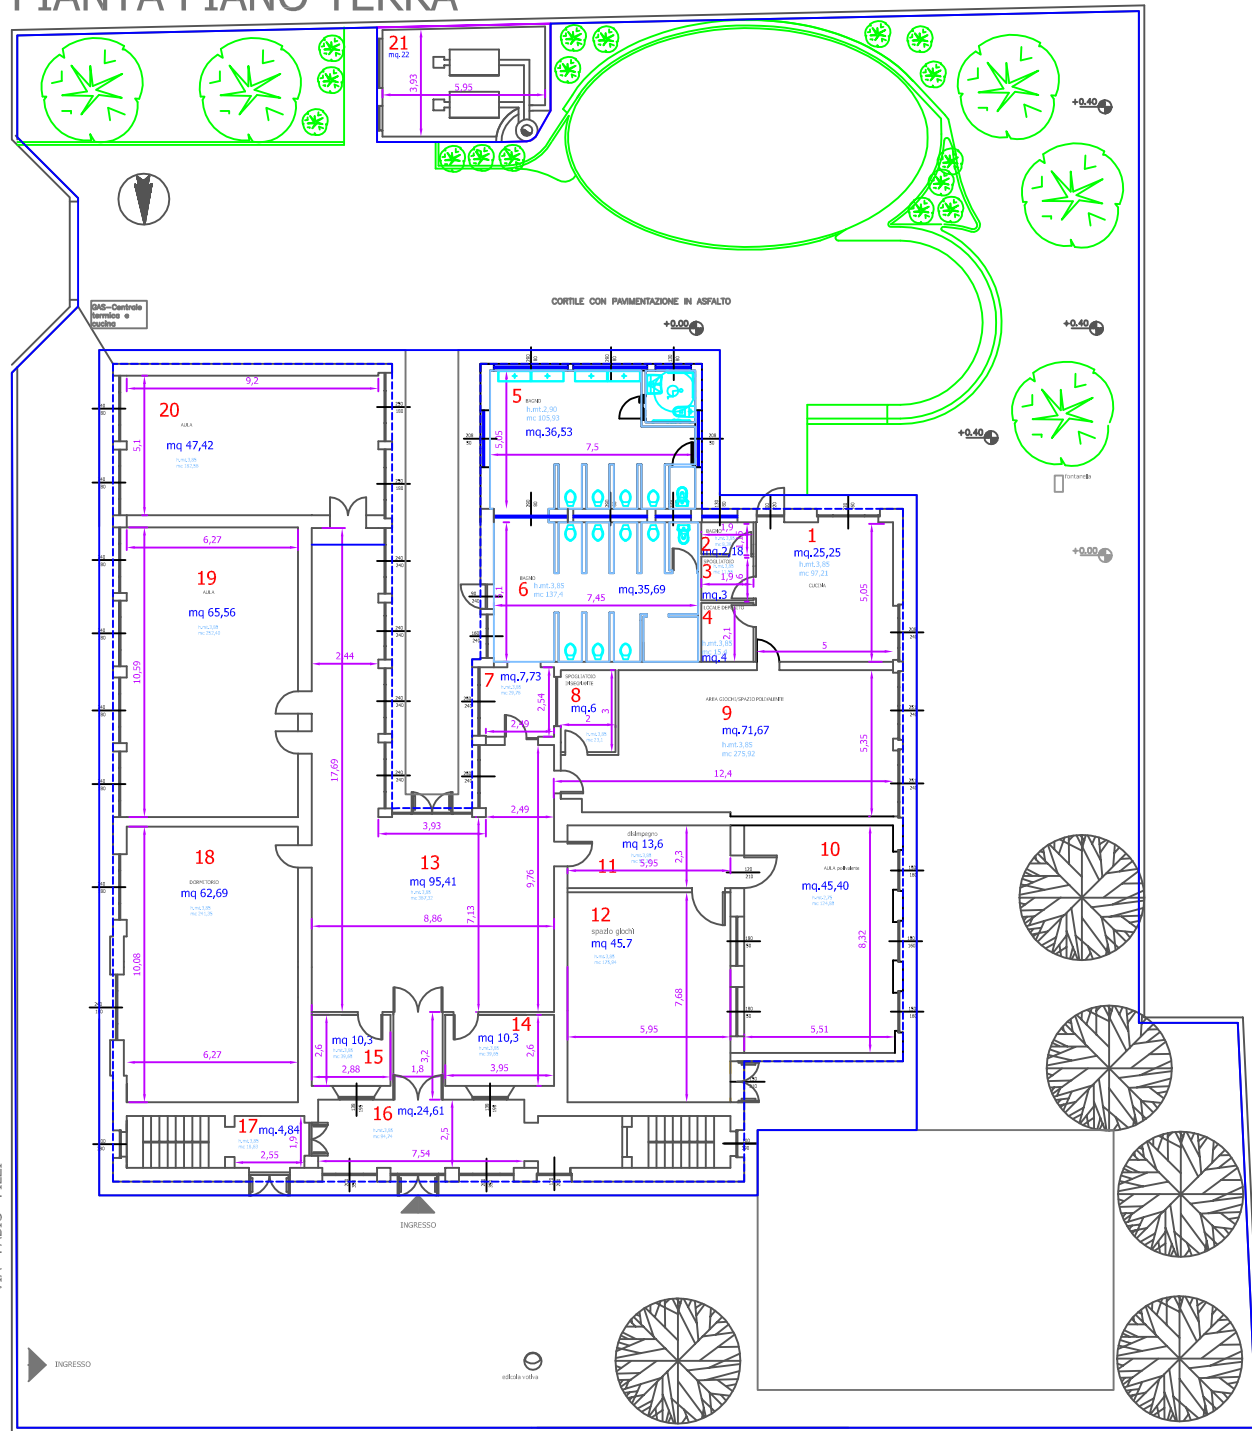

CI RISERVIAMO LA PROPRIETÀ DI QUESTO DISEGNO CON DIVIETO DI RENDERLO NOTO A TERZI SENZA AUTORIZZAZIONE

OGGETTO Anagrafe scolastica - Codice Edificio 1080011584
Scuola materna via F. Filzi - frazione di Omate
Pianta piano terra

TAVOLA

2

	SCALA
--	-------

1:200

DATA

OTTOBRE 2014