LEGENDA

- Percorsi di ingresso e di uscita degli alunni
- Aree di raccolta alunni per ingresso in aula
- Senso di marcia corridoi (segnaletica a terra)
- Aree di ricreazione (segnaletica a terra)
- ATTENDERE — Segnaletica a terra
- Obbligo di portare la mascherina
- Spazi non utilizzabili
- Appendiabiti e zaini personali
- 1 — Banco monoposto 50x70 cm

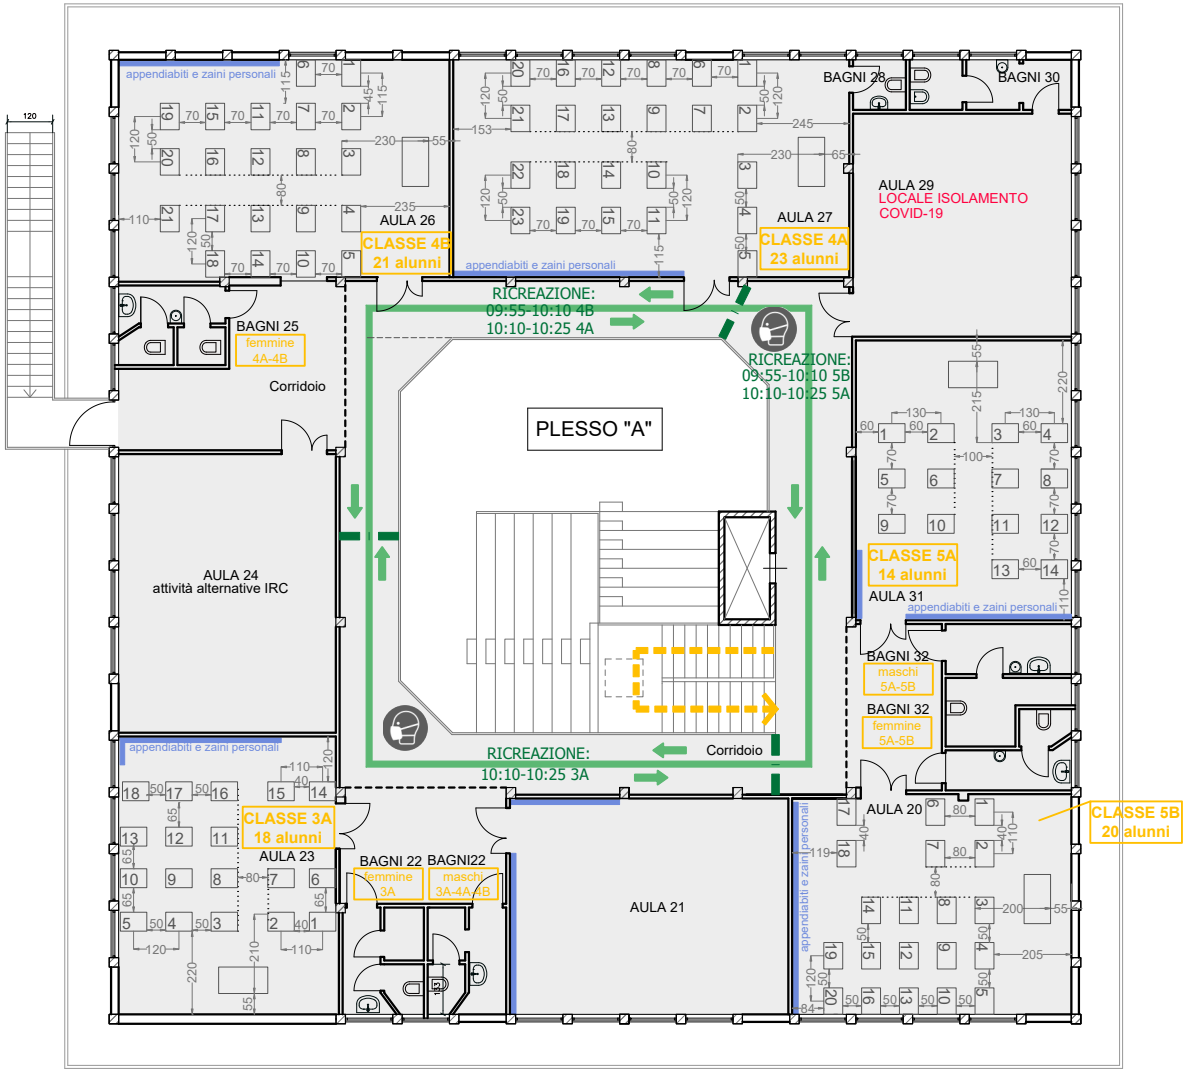

SCUOLA PRIMARIA "MAZZINI"

PIANTA PIANO PRIMO - scala 1:200