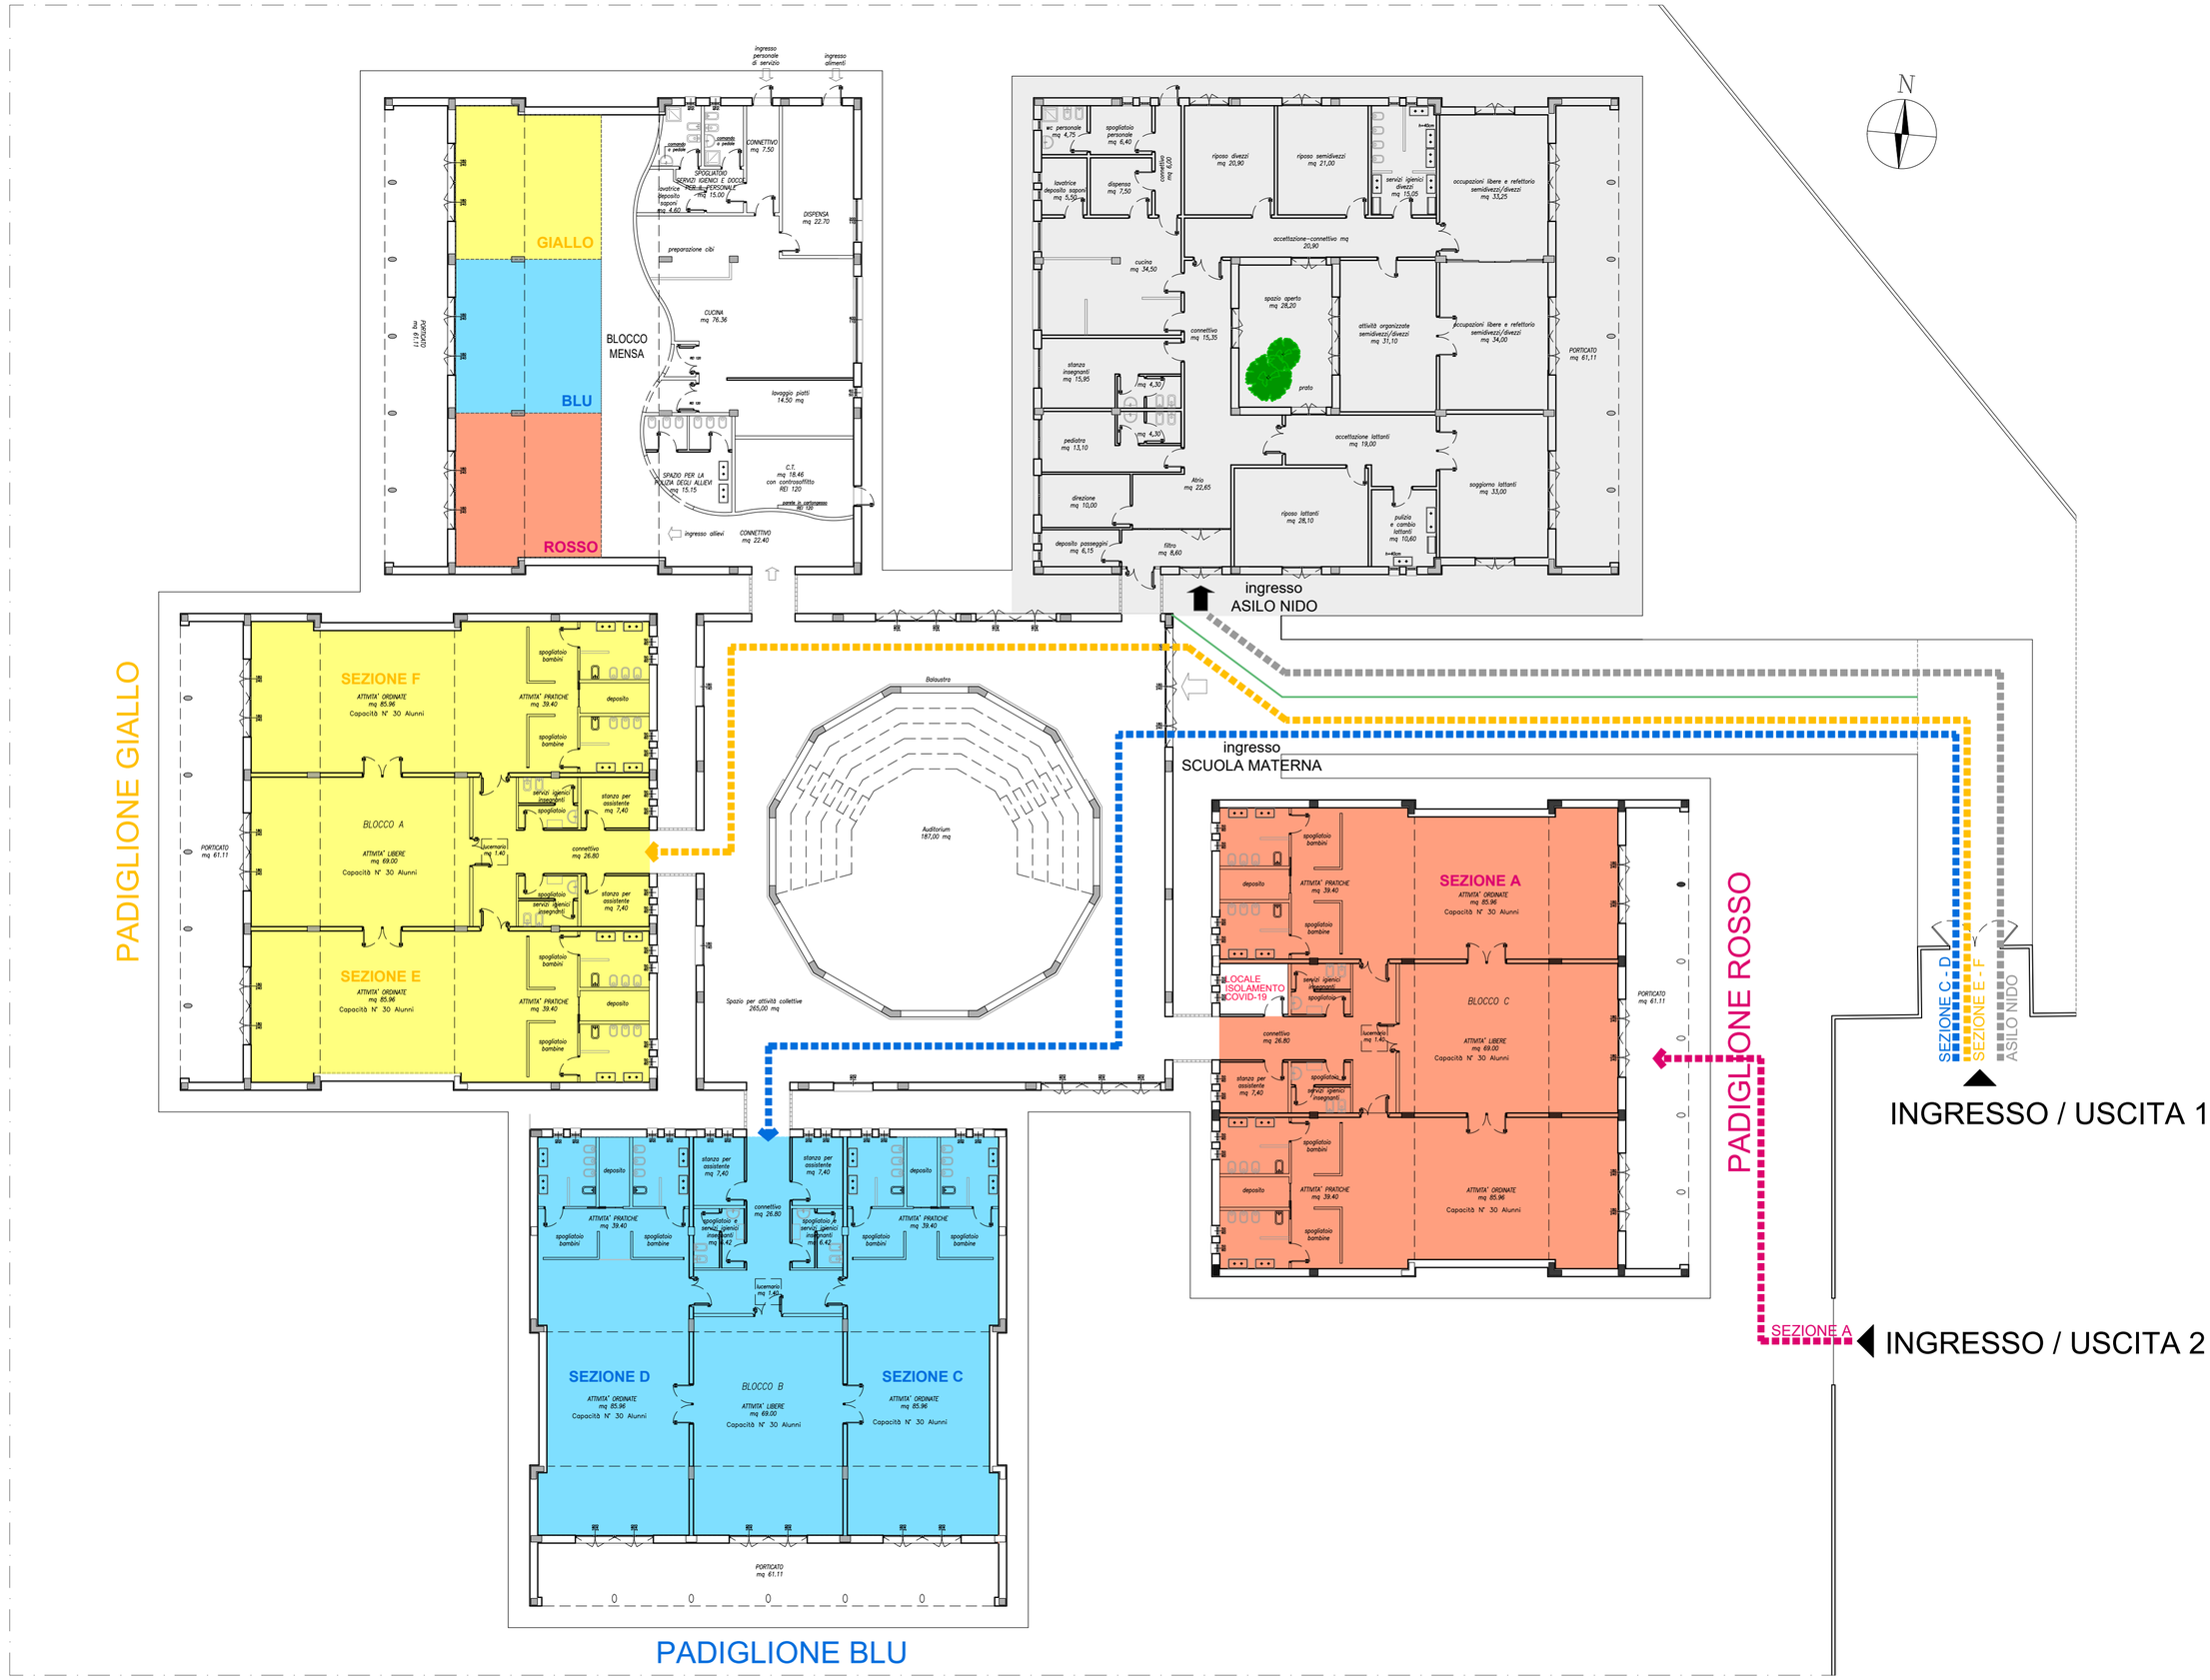

SCUOLA DELL'INFANZIA BORGO

PIANTA PIANO TERRA - scala 1:200