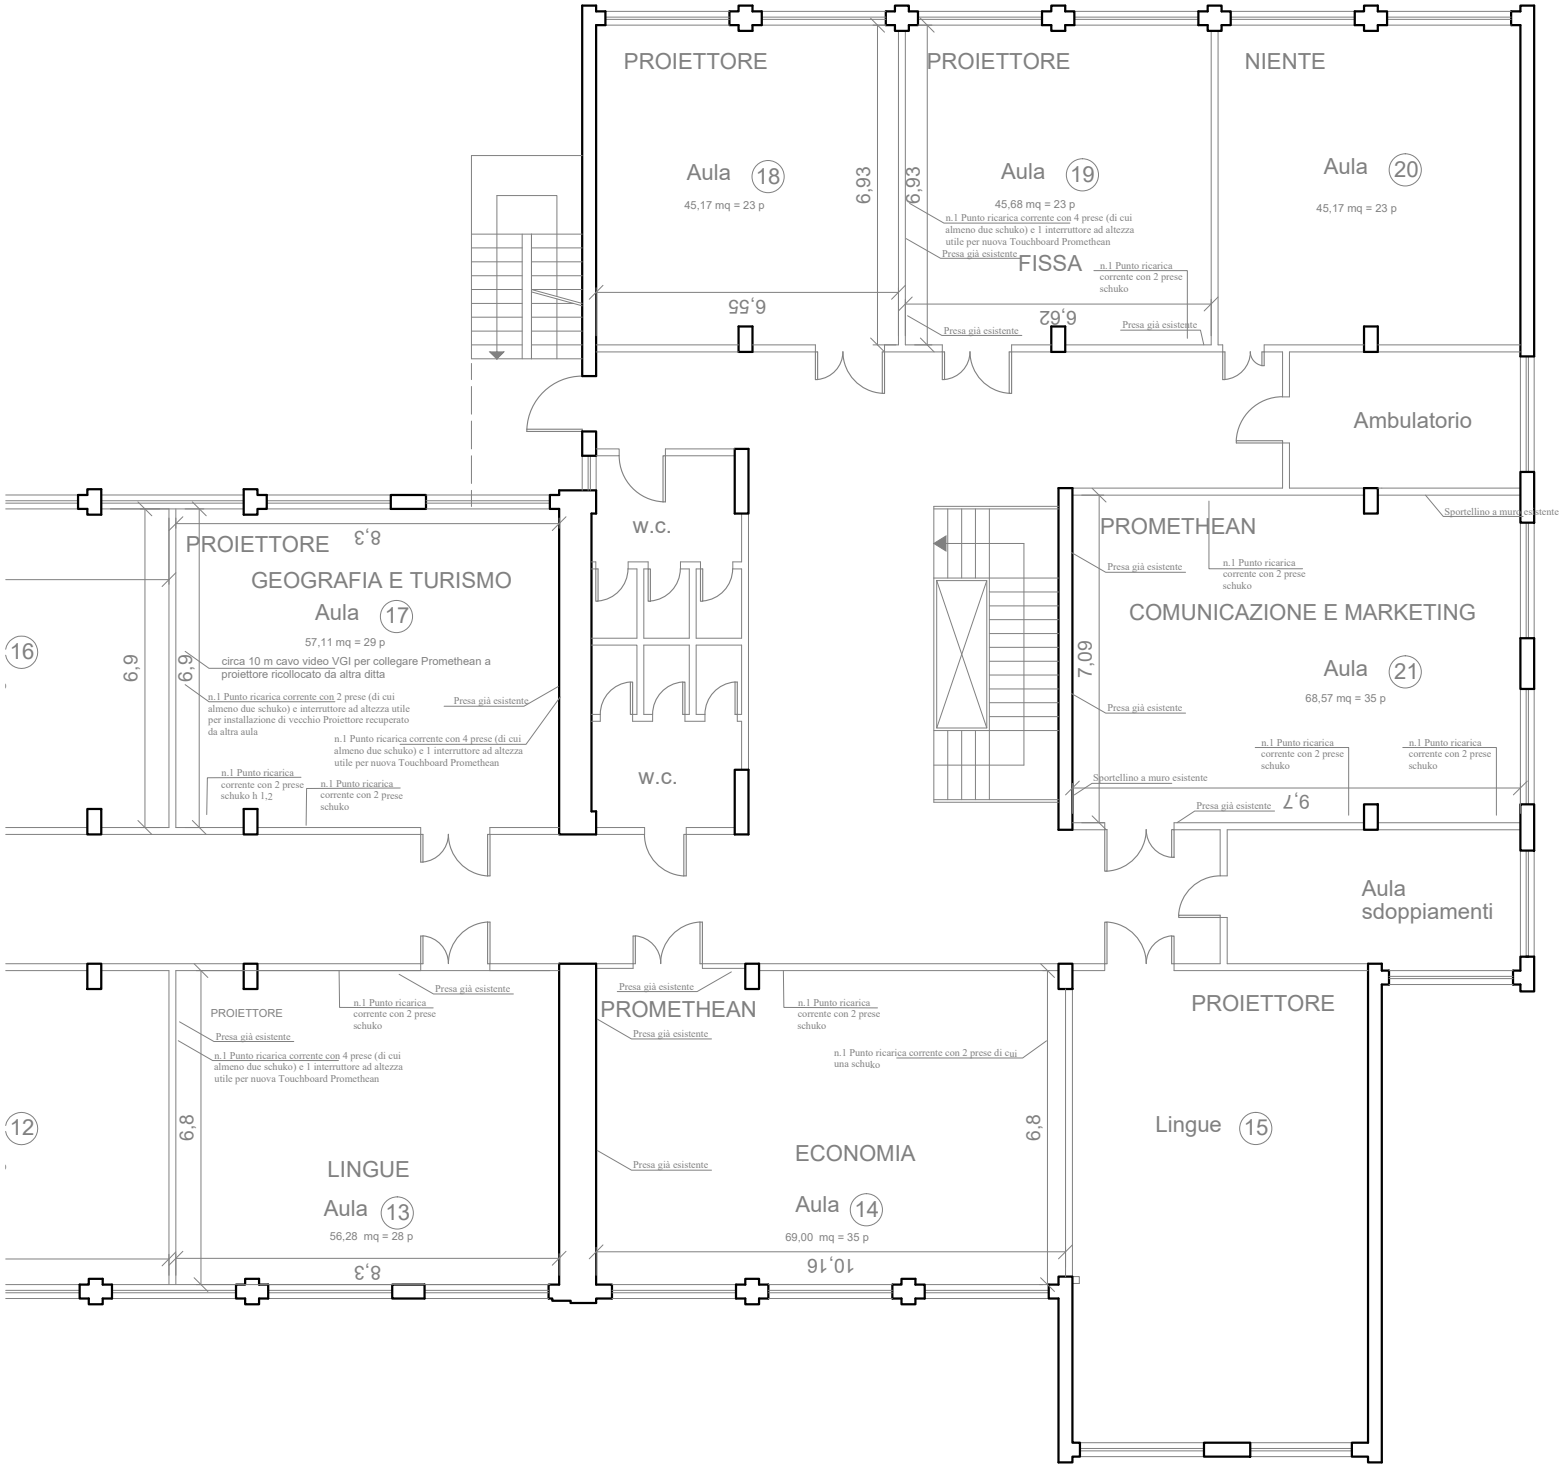
PROIETTORE
Aula 18
45,17 mq = 23 p
6,93
6,55
PROIETTORE
Aula 19
45,68 mq = 23 p
6,93
6,62
n.1 Punto ricarica corrente con 4 prese (di cui almeno due schuko) e 1 interruttore ad altezza utile per nuova Touchboard Promethean
Presa già esistente
FISSA
n.1 Punto ricarica corrente con 2 prese schuko
Presa già esistente
Presa già esistente
NIENTE
Aula 20
45,17 mq = 23 p
Ambulatorio
Sportellino a muro esistente
PROMETHEAN
Presa già esistente
n.1 Punto ricarica corrente con 2 prese schuko
COMUNICAZIONE E MARKETING
Aula 21
68,57 mq = 35 p
7,09
Presa già esistente
n.1 Punto ricarica corrente con 2 prese schuko
n.1 Punto ricarica corrente con 2 prese schuko
Sportellino a muro esistente
Presa già esistente
9,7
Aula sdoppiamenti
W.C.
W.C.
16
PROIETTORE
8,3
GEOGRAFIA E TURISMO
Aula 17
57,11 mq = 29 p
6,9
6,9
circa 10 m cavo video VGI per collegare Promethean a proiettore ricollocato da altra ditta
n.1 Punto ricarica corrente con 2 prese (di cui almeno due schuko) e interruttore ad altezza utile per installazione di vecchio Proiettore recuperato da altra aula
Presa già esistente
n.1 Punto ricarica corrente con 4 prese (di cui almeno due schuko) e 1 interruttore ad altezza utile per nuova Touchboard Promethean
n.1 Punto ricarica corrente con 2 prese schuko h 1,2
n.1 Punto ricarica corrente con 2 prese schuko
12
PROIETTORE
Presa già esistente
n.1 Punto ricarica corrente con 2 prese schuko
Presa già esistente
n.1 Punto ricarica corrente con 4 prese (di cui almeno due schuko) e 1 interruttore ad altezza utile per nuova Touchboard Promethean
6,8
LINGUE
Aula 13
56,28 mq = 28 p
8,3
Presa già esistente
PROMETHEAN
Presa già esistente
n.1 Punto ricarica corrente con 2 prese schuko
n.1 Punto ricarica corrente con 2 prese di cui una schuko
Presa già esistente
ECONOMIA
Aula 14
69,00 mq = 35 p
6,8
10,16
PROIETTORE
Lingue 15