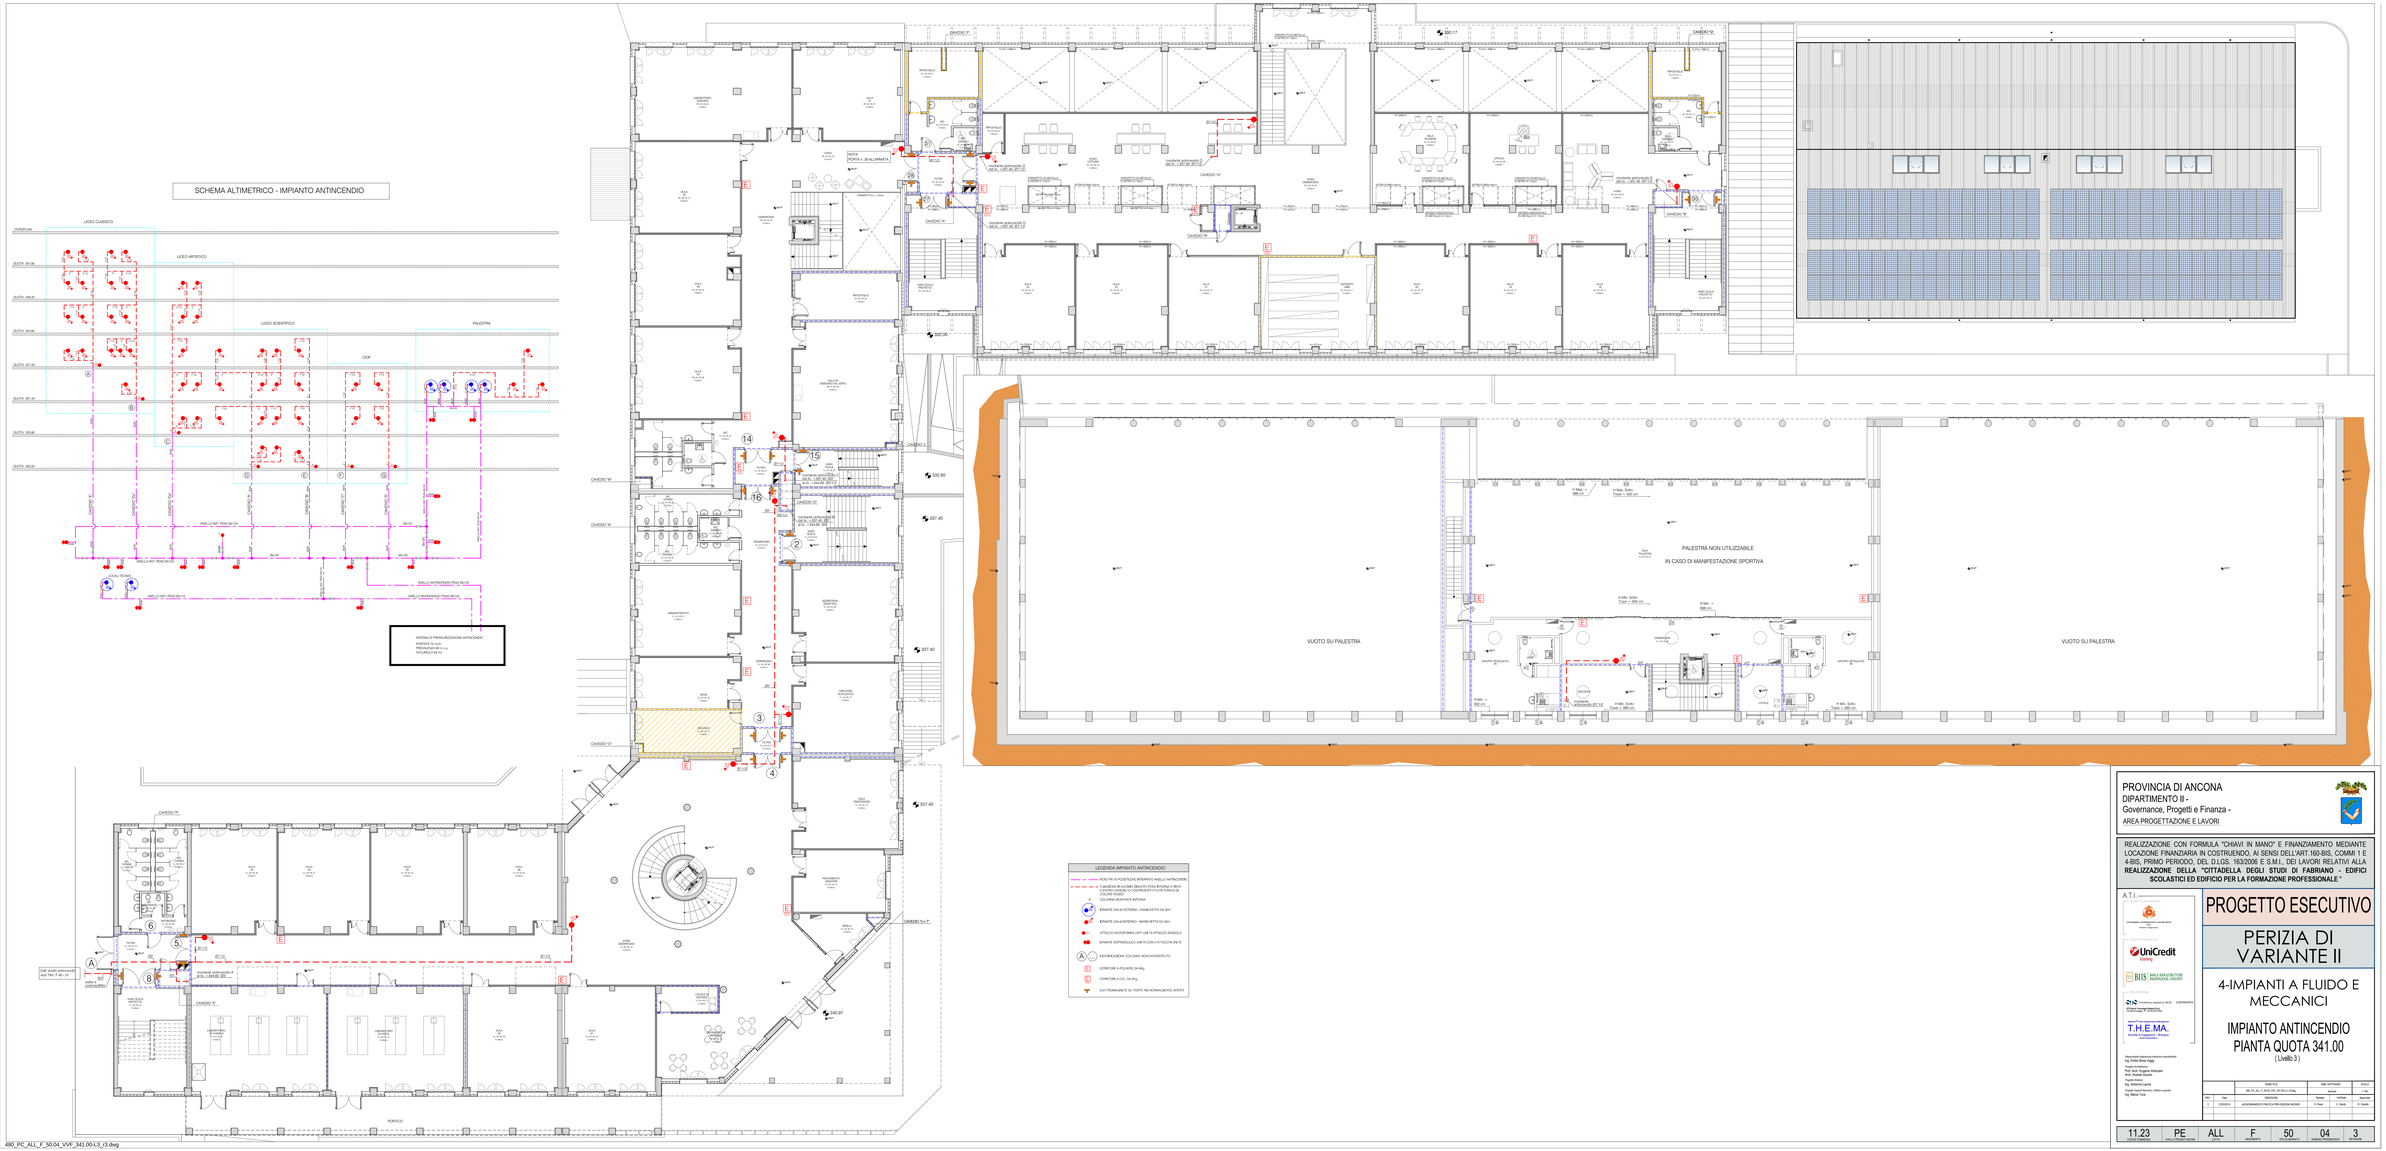

PROVINCIA DI ANCONA
DIPARTIMENTO II -
Governance, Progetti e Finanza -
AREA PROGETTAZIONE E LAVORI

REALIZZAZIONE CON FORMULA "CHIAVI IN MANO" E FINANZIAMENTO MEDIANTE LOCAZIONE FINANZIARIA IN COSTRUENDO, AI SENSI DELL'ART.160-BIS, COMMI 1 E 4-BIS, PRIMO PERIODO, DEL D.LGS. 163/2006 E S.M.I., DEI LAVORI RELATIVI ALLA **REALIZZAZIONE DELLA "CITTADELLA DEGLI STUDI DI FABRIANO - EDIFICI SCOLASTICI ED EDIFICIO PER LA FORMAZIONE PROFESSIONALE "**

A.T.I.
CONSORZIO CONSORZIO CIVIL CONSORZIO STABILE SOCIETÀ CONSORTILE
Società Consortile
UniCredit LEASING
BIS BANCA INFRASTRUTTURE INNOVAZIONE E SVILUPPO
RTI Architetto Fagiolini PECILE Ing. Associati
RTI Studio Tecnico Associato Ing. Associati
T.H.E.MA. Società di Ingegneria - Bologna
Società di Ingegneria
CAPOGRUPPO

Responsabile Integrazione prestazioni specialistiche
Ing. Enrico Bruno Vaggi

Progettisti Architettonici
Prof. Arch. Eugenio Pecile
Prof. Arch. Paolo Fagiolini

Progettisti Strutture
Ing. Alessandro Lanna

Progettisti Impianti Meccanici, Elettrici e speciali
Ing. Mauro Tura

PROGETTO ESECUTIVO

PERIZIA DI VARIANTE II

4-IMPIANTI A FLUIDO E MECCANICI

IMPIANTO ANTINCENDIO
PIANTA QUOTA 341.00
(Livello 3)

		NOME FILE		ANE SOFTWARE	SCALA
		480_PC_ALL_F_50.04_VVF_341.00-L3_r3.dwg		Autocad	1:100
REV.	DAta	DESCRIZIONE	Disegnato	Verificato	Approvato
3	27/03/2014	ADEGUAMENTO PRATICA PREVENZIONE INCENDI	S. Rossi	F. Gabrielli	R. Cavallo

11.23	PE	ALL	F	50	04	3
CODICE COMMESSA	CODICE ELABORATO PROGETTO	CODICE ELABORATO	CODICE ELABORATO	CODICE ELABORATO	CODICE ELABORATO	CODICE ELABORATO

480_PC_ALL_F_50.04_VVF_341.00-L3_r3.dwg