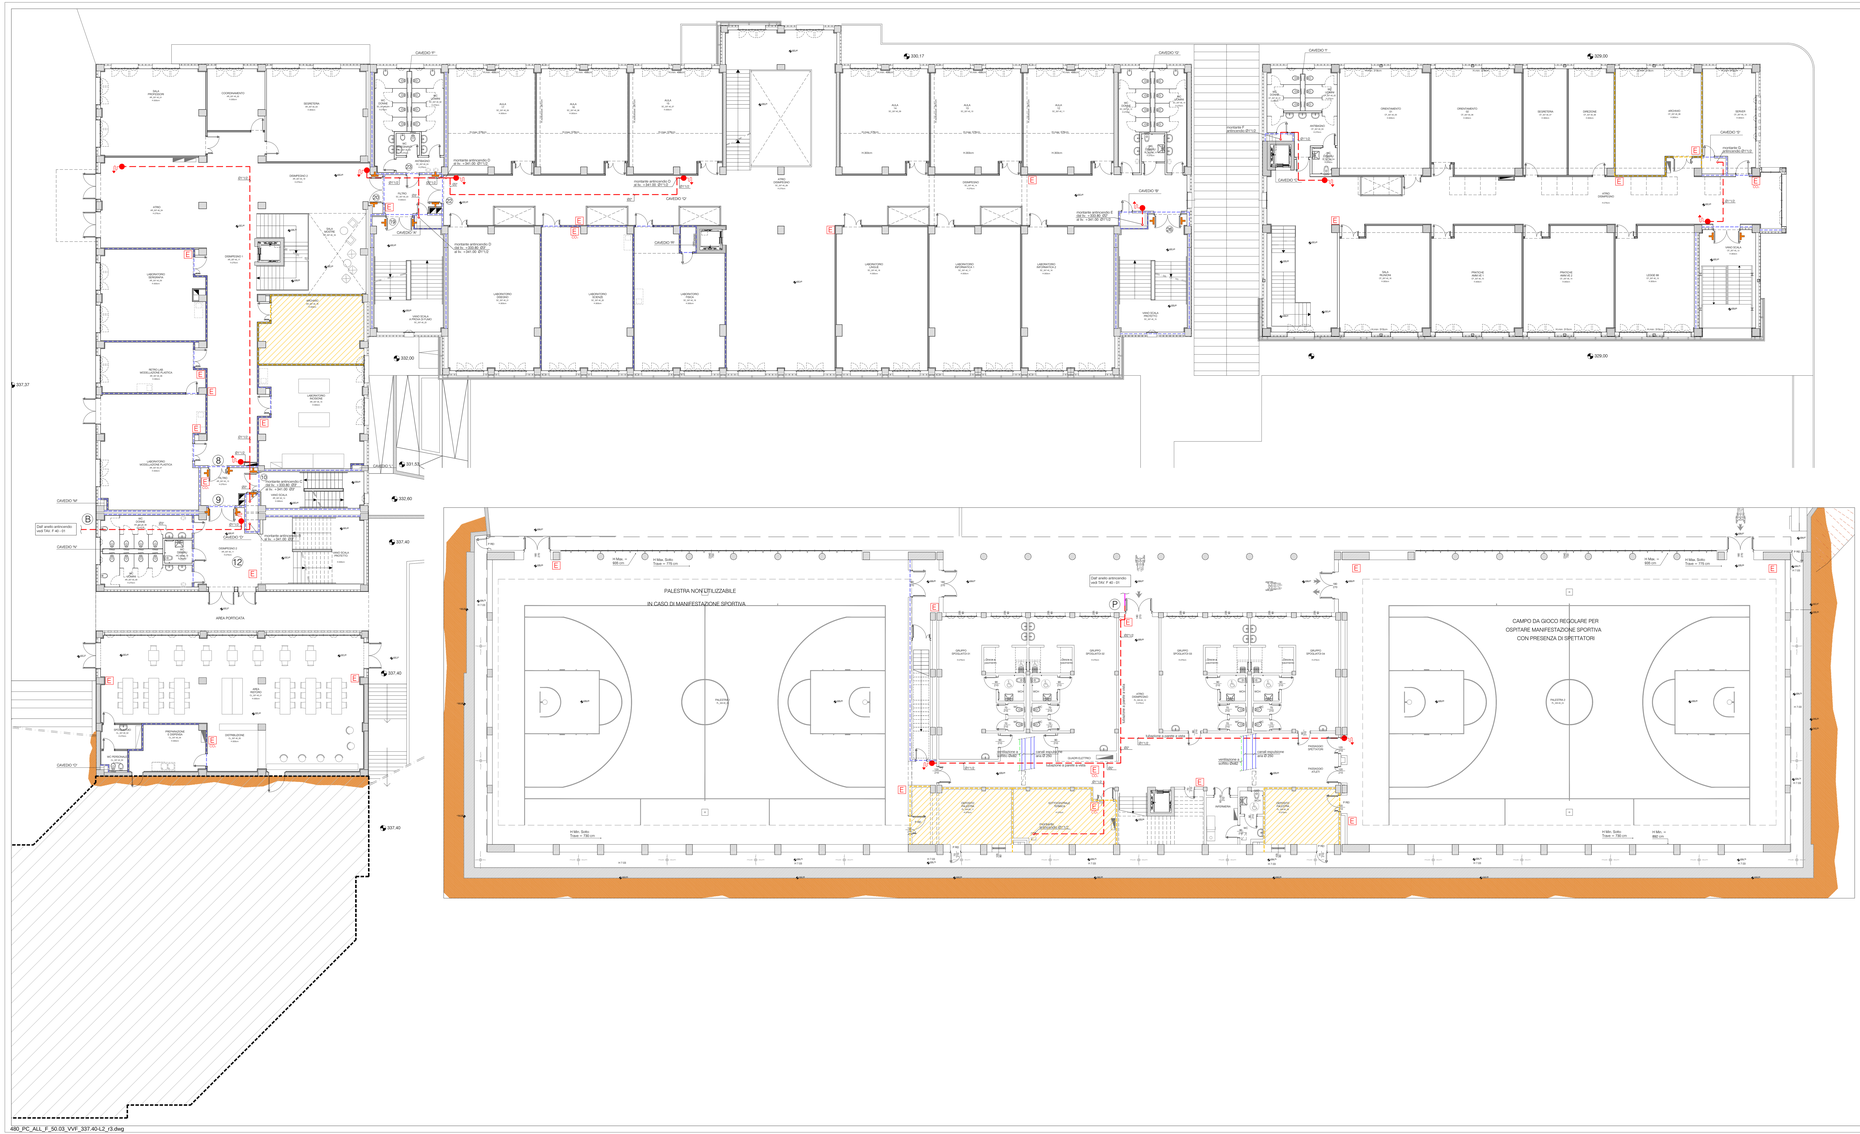

LEGENDA IMPIANTO ANTINCENDIO

- PEAD PN 16 POLIETILENE INTERRATO ANELLO ANTINCENDIO
- TUBAZIONE IN ACCIAIO ZINCATO POSA INTERNA A VISTA ELEVATO CANADESE O CONTROSOFFITTO PITTURATA DI COLORE ROSSO
- COLONNA MONTANTE INTERNA
- IDRANTE UNI 45 ESTERNO - MANICHETTA DA 30m
- IDRANTE UNI 45 INTERNO - MANICHETTA DA 30m
- ATTACCO MOTOPOMPA VVFF UNI 70 ATTACCO SINGOLO
- IDRANTE SOPRASSUOLO UNI 70 CON 2 ATTACCHI UNI 70
- IDENTIFICAZIONE COLONNE MONTANTI ISTITUTO
- ESTINTORE A POLVERE DA 6Kg
- ESTINTORE A CO_2 DA 5Kg
- ELETTROMAGNETE SU PORTE REI NORMALMENTE APERTE

PROVINCIA DI ANCONA
DIPARTIMENTO II -
Governance, Progetti e Finanza -
AREA PROGETTAZIONE E LAVORI

REALIZZAZIONE CON FORMULA "CHIAVI IN MANO" E FINANZIAMENTO MEDIANTE LOCAZIONE FINANZIARIA IN COSTRUENDO, AI SENSI DELL'ART.160-BIS, COMMI 1 E 4-BIS, PRIMO PERIODO, DEL D.LGS. 163/2006 E S.M.I. DEI LAVORI RELATIVI ALLA **REALIZZAZIONE DELLA "CITTADELLA DEGLI STUDI DI FABRIANO - EDIFICI SCOLASTICI ED EDIFICIO PER LA FORMAZIONE PROFESSIONALE "**

A.T.I.

Consorzio Cooperative Costruzioni Società Cooperativa
Mandataria

UniCredit BANCA

BIS BANCA INTERSTRETTUALE MONTEBELLUNA - FELTRO

SAC Società Agricola Cooperativa
Arl
Mandante

CAPOGRUPPO

T.H.E.MA.
Società di Ingegneria - Bologna
Mandante

Responsabile integrazione prestazioni specialistiche
Ing. Emilio Bona Vaggi
Responsabile tecnico
Prof. Arch. Eugenio Arbizzani
Arch. Andrea Crespi
Responsabile
Ing. Antonio Laurita
Progetto esecutivo strutture, Direttore operativi
Ing. Marco Tura

PROGETTO ESECUTIVO

PERIZIA DI VARIANTE II

4-IMPIANTI A FLUIDO E MECCANICI

IMPIANTO ANTINCENDIO
PIANTA QUOTA 337.40
(Livello 2)

		NOME FILE		AMB. SOFTWARE	SCALA
		MR_PC_ALL_F_50.03_VVF_337.40-L2_r3.dwg		autocad	1:50
Rev.	Data	DESCRIZIONE	Redatto	Verificato	Approvato
3	27/03/2014	ADEGUAMENTO PRATICA PREVENZIONI INCENDI	G. Rossi	C. Cardillo	R. Cardillo

11.23	PE	ALL	F	50	03	2
COMMESSA	LIVELLO PROGETTAZIONE	EDIFICIO	AREA	SCALA	NUMERO TAVOLA	AGGIORNAMENTO

480_PC_ALL_F_50.03_VVF_337.40-L2_r3.dwg