
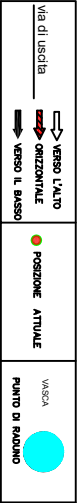


I.I.S. "L. Da Vinci" -SAN GIOVANNI IN FIORE

Piano Scuola 2024/2025

PRIMO PIANO Scala 1: 200
Sede Centrale

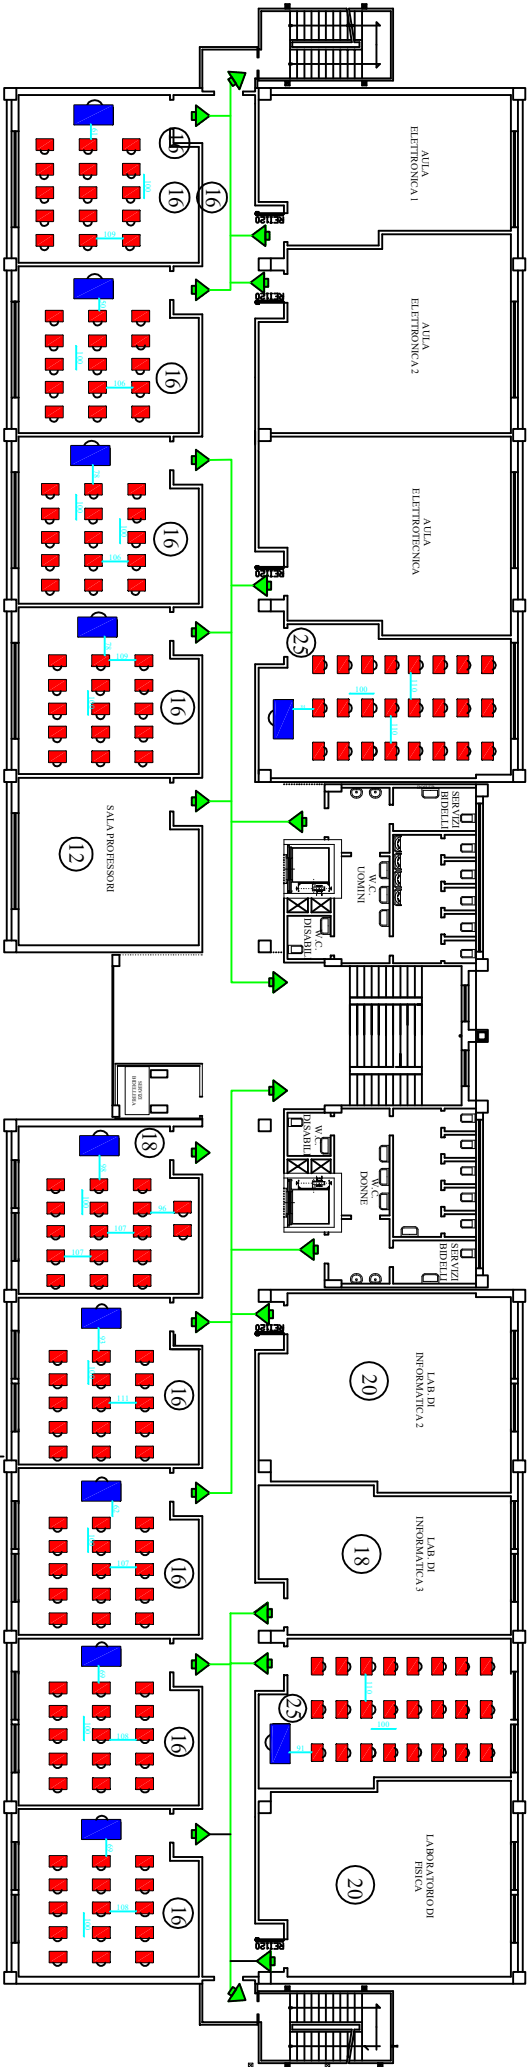

LEGENDA
(N) Capacenza max (alumni + professori + ass.)