

SIMBOLOGIA	
Simbolo	Spiegazione
	Segnale di emergenza
	Segnale verso uscita emergenza
	Percorso di uscita
	Percorso di uscita in caso di incendio
	Estintore Portatile a polvere
	Uscita Sicurezza - R. Emergenza
	Segnale di fumo
	Porta con maniglia a spinta
	Quadro Elettrico - GE
	Porta di Raccolta
	VERBETE GUA

NORME PER L'EVACUAZIONE


Interrompere tutte le attività;
Lasciare gli oggetti personali dove si trovano;
Portarsi all'uscita ordinatamente e con calma, non creare allarmismo o confusione, non spingere, gridare o correre;
Seguire la via di fuga indicata;
Raggiungere l'area di raccolta.

IN CASO DI INCENDIO RACCOMANDARE DI:

Adottare la sicurezza delle persone e quella delle cose;
In presenza di fumo e fiamme coprirsi la bocca ed il naso con fazzoletti possibilmente umidi;
In presenza di molto fumo cenerinare i capelli;
In presenza di forte calore proteggere il capo con indumenti di lana o cotone, possibilmente bagnati, evitando i tessuti sintetici;
Se si rimane intrappolati, segnalare in qualche modo la posizione;
Se i corridoi e la via di fuga non sono percorribili a causa degli incendi, chiudere la porta e sigillare le fessure con panni bagnati;
Utilizzare i mezzi antincendio a disposizione solo per spegnere incendi di piccolissime dimensioni estinguendoli sempre una via di fuga;
Non usare mai l'acqua per spegnere un incendio in presenza di impianti elettrici.

PIANO DI EVACUAZIONE

Centro Firenze
Piano Secondo

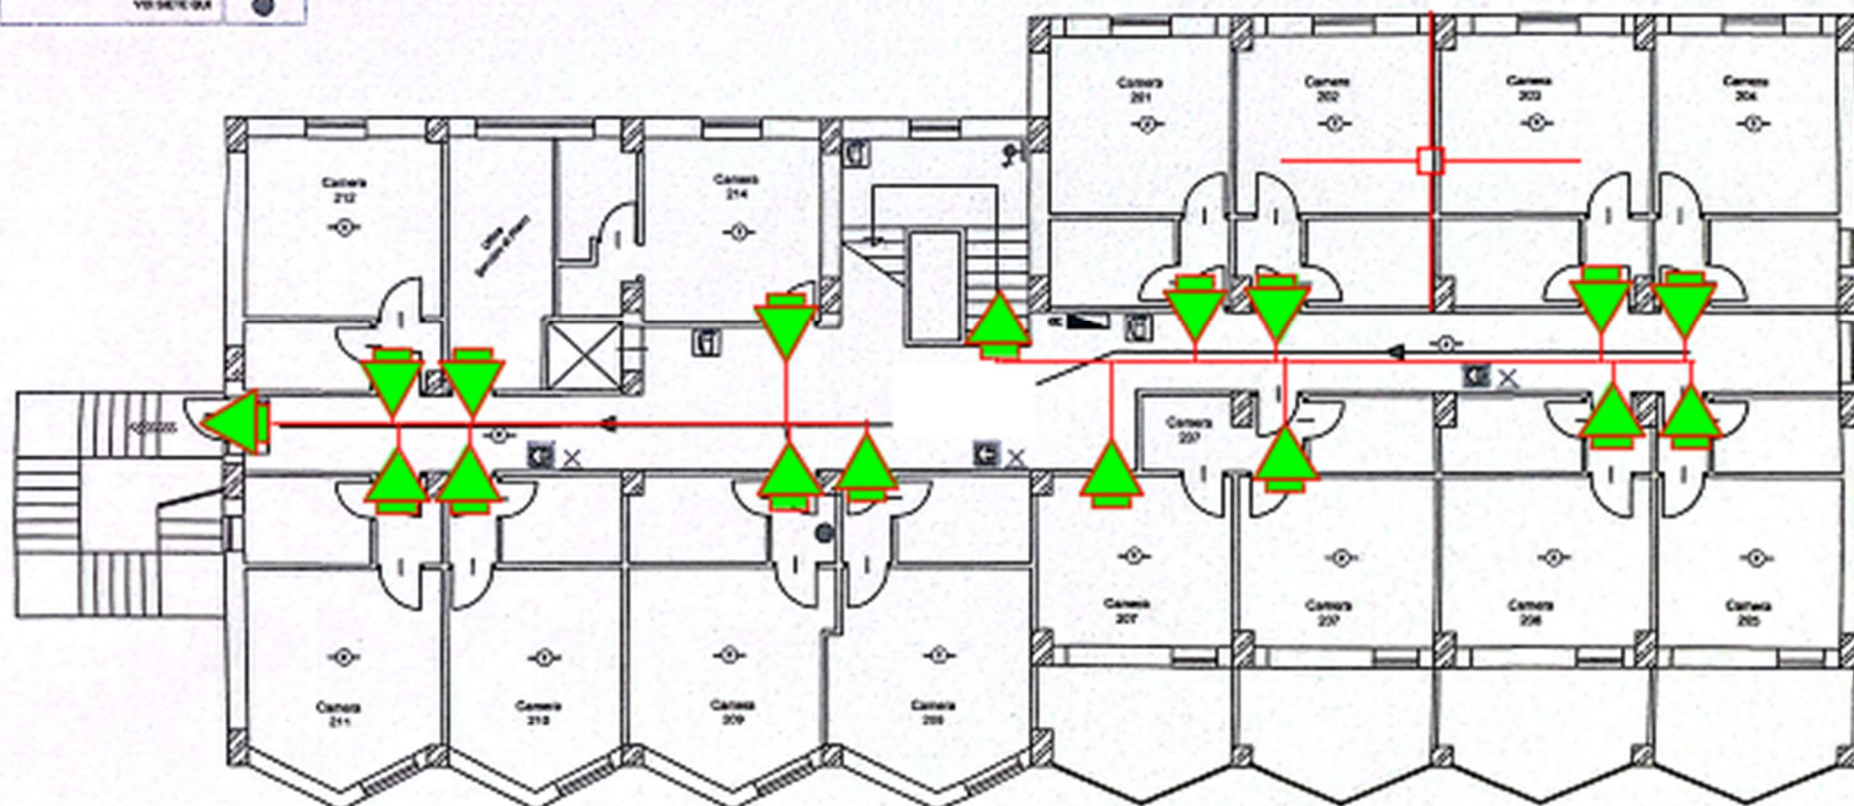

piano campagna