


I.I.S. "L. Da Vinci" -SAN GIOVANNI IN FIORE

Piano Scuola 2024/2025

PIANO SECONDO Scala 1: 200

Sede Centrale

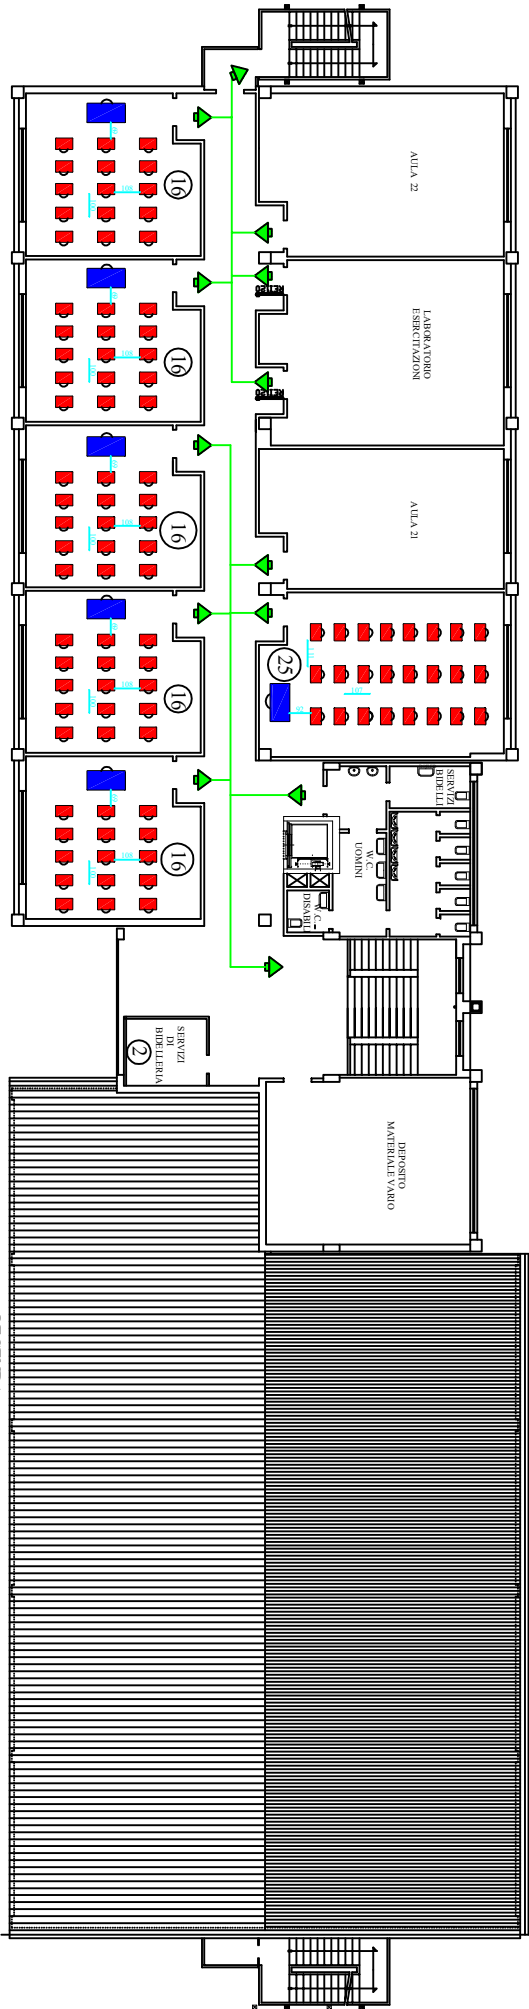

LEGENDA

(N) Capacienza max (alunni + professori + ass.)

via di uscita	verso l'alto	posizione attuale	vasca
	orizzontale		punto di raduno
	verso il basso		