


I.I.S. "L. Da Vinci" -SAN GIOVANNI IN FIORE

Piano Scuola 2024/2025

PIANO SEMINTERRATO Scala 1:2000

Sede Centrale

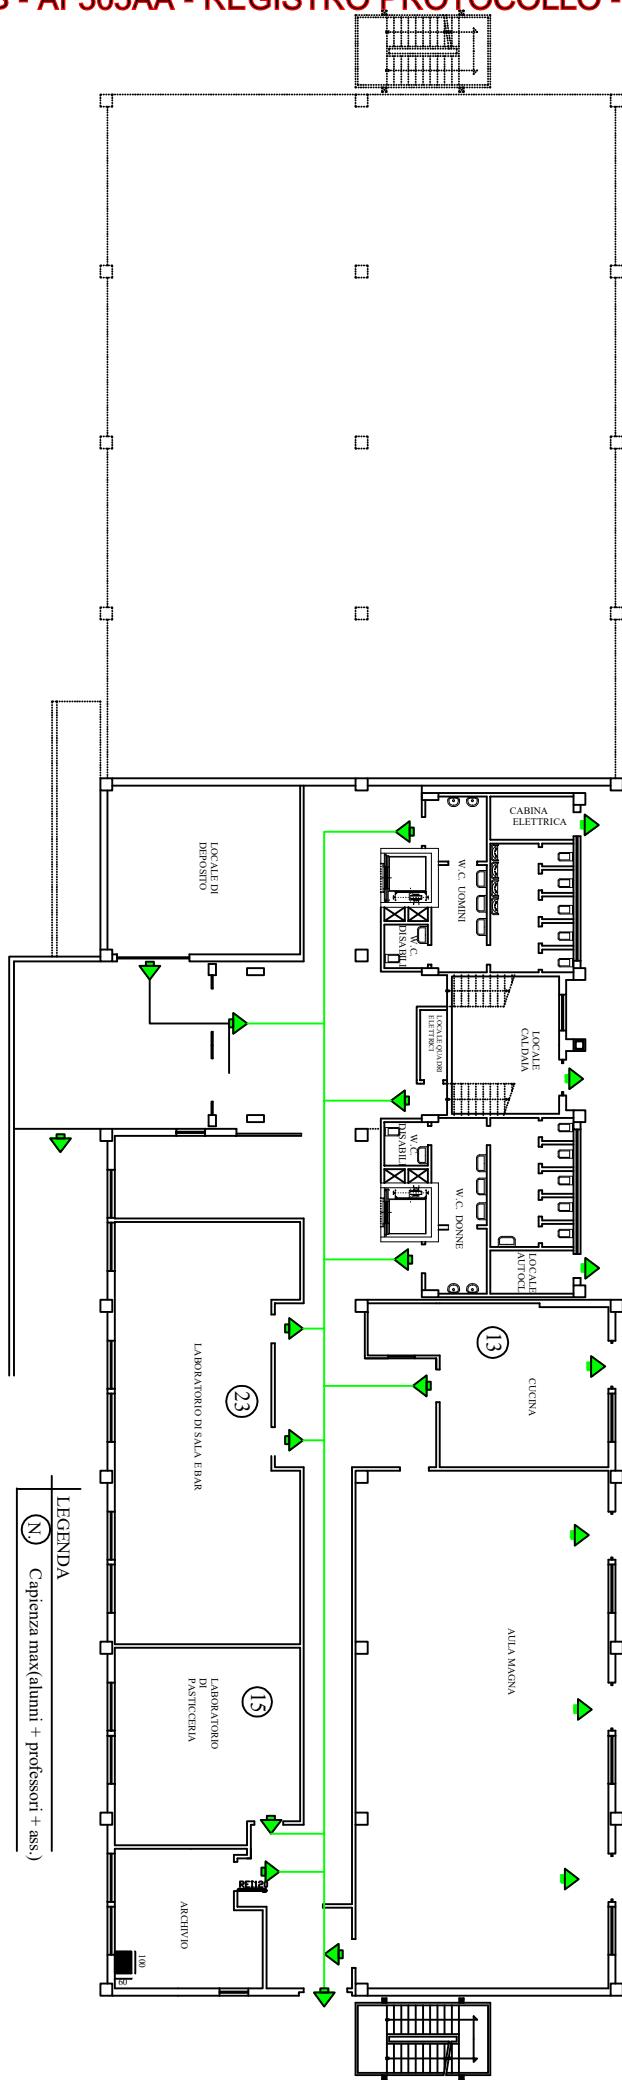

via di uscita	 VERSO L'ALTO	VASSOIO
	 ORIZZONTALE	
	 VERSO IL BASSO	POSIZIONE ATTUALE
		PUNTO DI RADUNO

LEGENDA