



Nord

ISTITUTO COMPRENSIVO
"E. Borrello - F. Fiorentino"
Via Matarazzo - LAMEZIA TERME (CZ)

Plesso Sant'Eufemia - Edificio "B"
sito in via delle Nazioni

PIANO TERZO


Aggiornato:
Dicembre 2024

Planimetria di emergenza ed evacuazione

- Le persone di tutto il piano **escono dall'Uscita "PTB3"**

- (1) L'aula n.17 ha una superficie di mq 103,60 quindi in base al "rapporto alunni superficie di 1.80 mq/alunno" può contenere fino ad un massimo di 57 alunni.
- (2) L'aula n.16 ha una superficie di mq 60,00 quindi in base al "rapporto alunni superficie di 1.80 mq/alunno" può contenere fino ad un massimo di 33 alunni.

CZIC868008 - AEEE3BD - I.C. BORRELLO FIORENTINO - REGISTRO PROTOCOLLO - 0000551 - 14/01/2025 - VI.9 - U

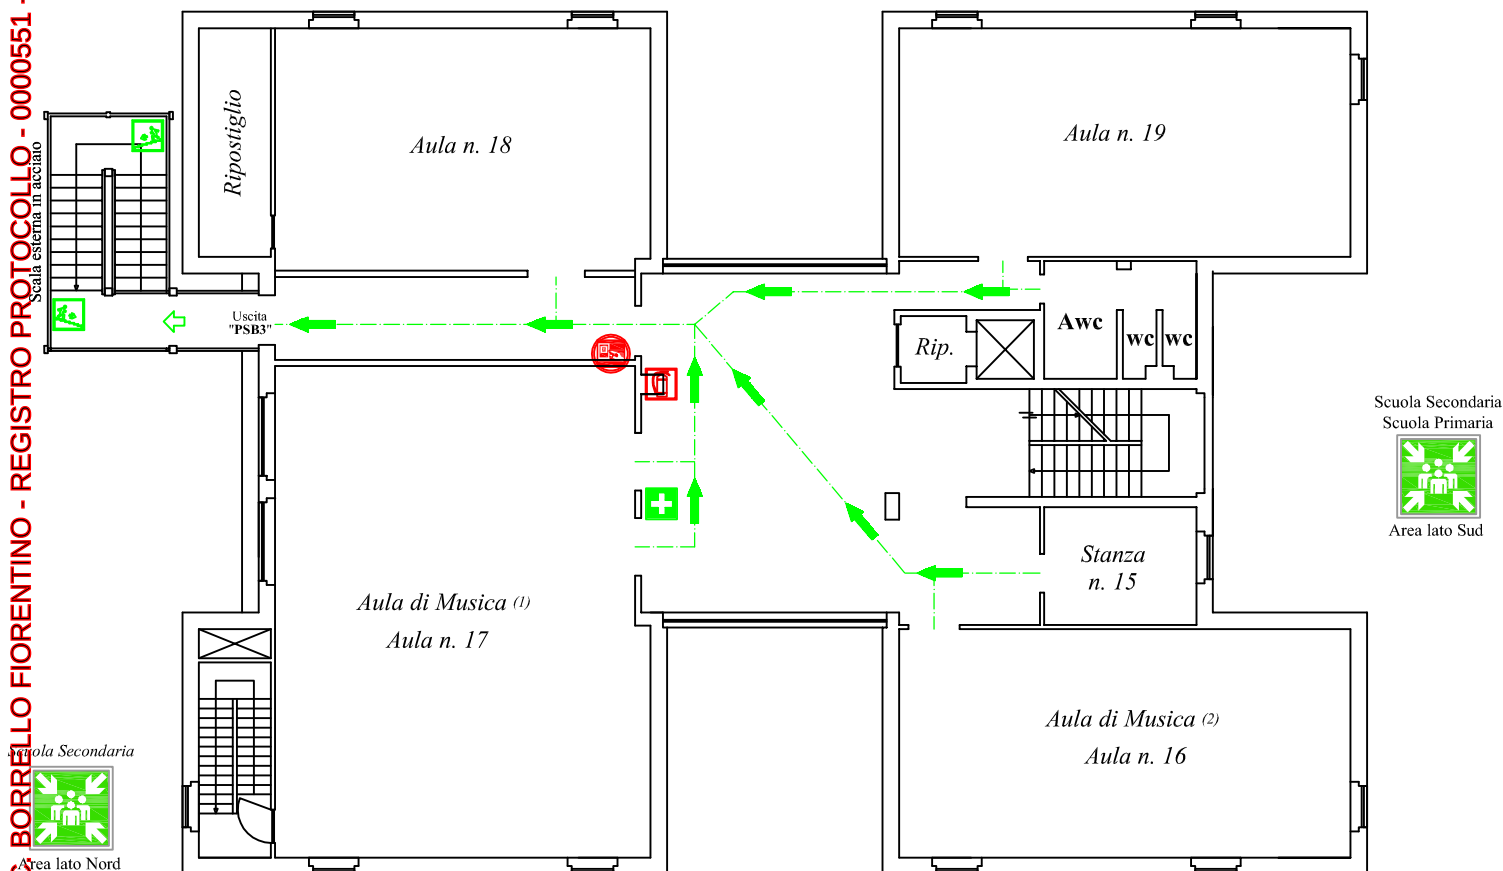

- Le persone con difficoltà fisiche utilizzano la rampa posta all'Uscita "Entrata lato Ovest"

LEGENDA

- | | |
|--|---------------------------------------|
| Percorso di uscita in alto | Verso di salita dei gradini |
| Percorso di uscita in basso | Saracinesca erogazione metano |
| Percorso di uscita in orizzontale | Scala in discesa nel verso di fuga |
| Idrante | Scala in salita nel verso di fuga |
| Estintore a CO ₂ | Rampa in discesa nel verso di fuga |
| Estintore a polvere | Area di raccolta |
| Cassetta di primo soccorso | Interruttore "di piano" energ. elett. |
| Percorso esterno in orizzontale | VOI SIETE QUI |
| Interruttore energia elettrica | |
| Interruttore energia elettrica caldaia | |

MODALITA' DI EVACUAZIONE IN CASO DI ALLARME

All'inizio dell'emergenza il suono della campanella sarà ripetuto ad intermittenza (ad intervalli di due secondi circa); successivamente il suono continuo darà l'avvio alle operazioni di evacuazione; di conseguenza:

- Interrompere tutte le attività
- Non aprire le finestre
- Lasciare gli oggetti personali dove si trovano
- Seguire le indicazioni del/la docente
- Mantenere la calma, non spingere, non correre, non urlare
- Uscire ordinatamente incolonnandosi dietro gli "Aprifila"
- Procedere in fila indiana
- Seguire le vie di fuga indicate
- Raggiungere l'area di raccolta.