


Planimetria di emergenza ed evacuazione

- Le classi nelle auel n. 12 e 13 escono dall'Uscita "PSB2"
- Le persone nelle stanze n. 10 - 11 e 14 scendono dalla scala interna
- Le classi nelle aule n. 11 e 14 escono dall'Uscita "Entrata lato Est"
- Le persone della stanza 10 escono dall'Uscita "Entrata lato Est"

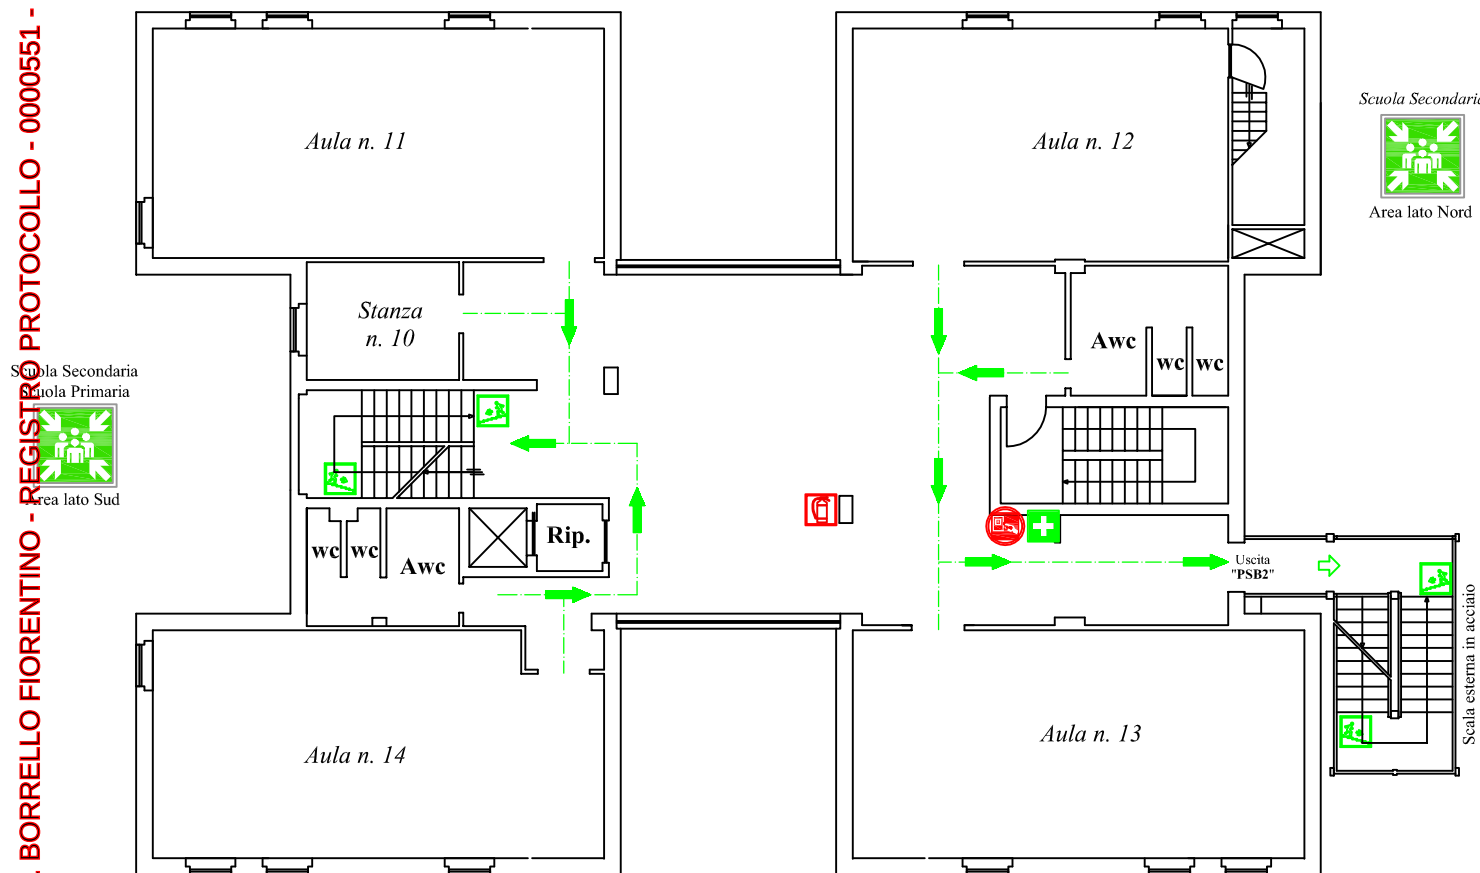

- Le persone con difficoltà fisiche utilizzano la rampa posta all'Uscita "Entrata lato Ovest"

LEGENDA

	Percorso di uscita in alto		Percorso di uscita in basso
	Percorso di uscita in orizzontale		Verso di salita dei gradini
	Idrante		Saracinesca erogazione metano
	Estintore a CO ₂		Scala in discesa nel verso di fuga
	Estintore a polvere		Scala in salita nel verso di fuga
	Cassetta di primo soccorso		Rampa in discesa nel verso di fuga
	Percorso esterno in orizzontale		Area di raccolta
	Interruttore energia elettrica		Interruttore "di piano" energ. elettr.
	Interruttore energia elettrica caldaia		VOI SIETE QUI

MODALITA' DI EVACUAZIONE IN CASO DI ALLARME

All'inizio dell'emergenza il suono della campanella sarà ripetuto ad intermittenza (ad intervalli di due secondi circa); successivamente il suono continuo darà l'avvio alle operazioni di evacuazione; di conseguenza:

- Interrompere tutte le attività
- Non aprire le finestre
- Lasciare gli oggetti personali dove si trovano
- Seguire le indicazione del/la docente
- Mantenere la calma, non spingere, non correre, non urlare
- Uscire ordinatamente incolonnandosi dietro gli "Aprifila"
- Procedere in fila indiana
- Seguire le vie di fuga indicate
- Raggiungere l'area di raccolta.