



Via Matarazzo - LAMEZIA TERME (CZ)


sito in via delle Nazioni"

Dicembre 2024

PIANO PRIMO


Planimetria di emergenza ed evacuazione

- Le classi nelle aule n. 7 e 8 **escono dall'Uscita "PSB1"**
- Le persone nelle stanze n. 5 - 6 e 9 scendono dalla scala interna
- Le classi nelle aule n. 6 e 9 **escono dall'Uscita "Entrata lato Est"**
- Le persone della stanza 5 **escono dall'Uscita "Entrata lato Est"**

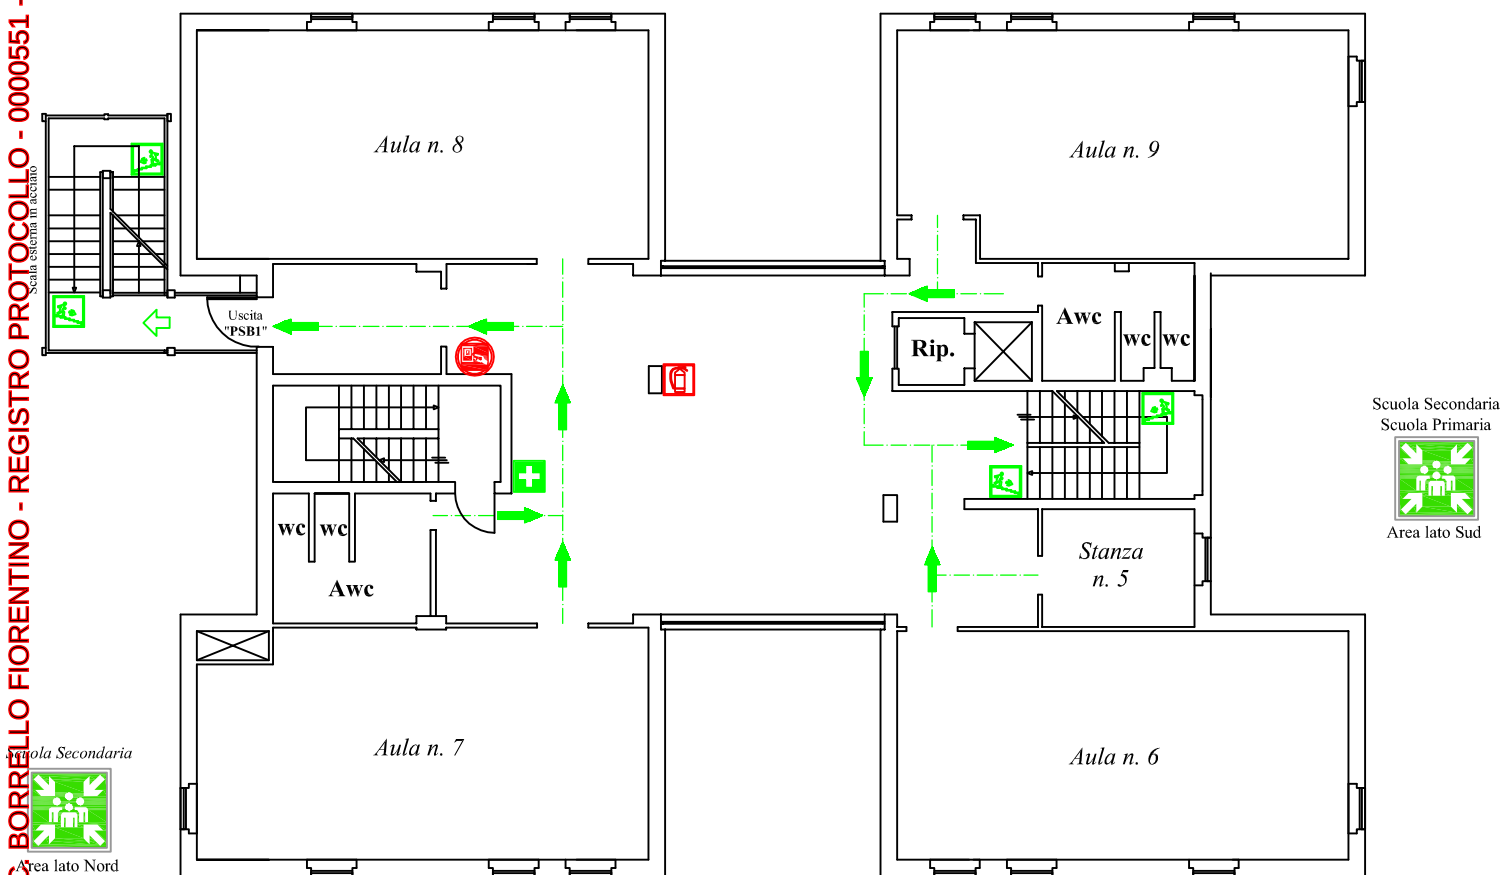

- Le persone con difficoltà fisiche utilizzano la rampa posta all'Uscita "Entrata lato Ovest"

LEGENDA

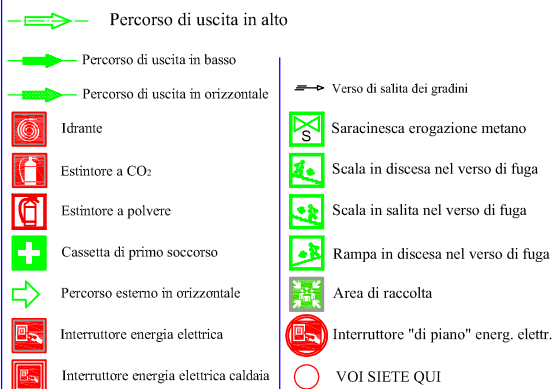

MODALITA' DI EVACUAZIONE IN CASO DI ALLARME

All'inizio dell'emergenza il suono della campanella sarà ripetuto ad intermittenza (ad intervalli di due secondi circa); successivamente il suono continuo darà l'avvio alle operazioni di evacuazione; di conseguenza:

- Interrompere tutte le attività
- Non aprire le finestre
- Lasciare gli oggetti personali dove si trovano
- Seguire le indicazioni del/la docente
- Mantenere la calma, non spingere, non correre, non urlare
- Uscire ordinatamente incolonnandosi dietro gli "Aprifila"
- Procedere in fila indiana
- Seguire le vie di fuga indicate
- Raggiungere l'area di raccolta.

R.S.P.P.
Arch./prof. Francesco Antonio FALVO