

Nord

ISTITUTO COMPRENSIVO "E. Borrello - F. Fiorentino"

Via Matarazzo - LAMEZIA TERME (CZ)


Plesso via "Matarazzo"

PIANO TERRA

Planimetria di emergenza ed evacuazione

Aggiornato:
Dicembre 2025

CZIC868008 - AEEE3BD - I.C. BORRELLO FIORENTINO - REGISTRO PROTOCOLLO - 0000558 - 14/01/2025 - VI.9 - U

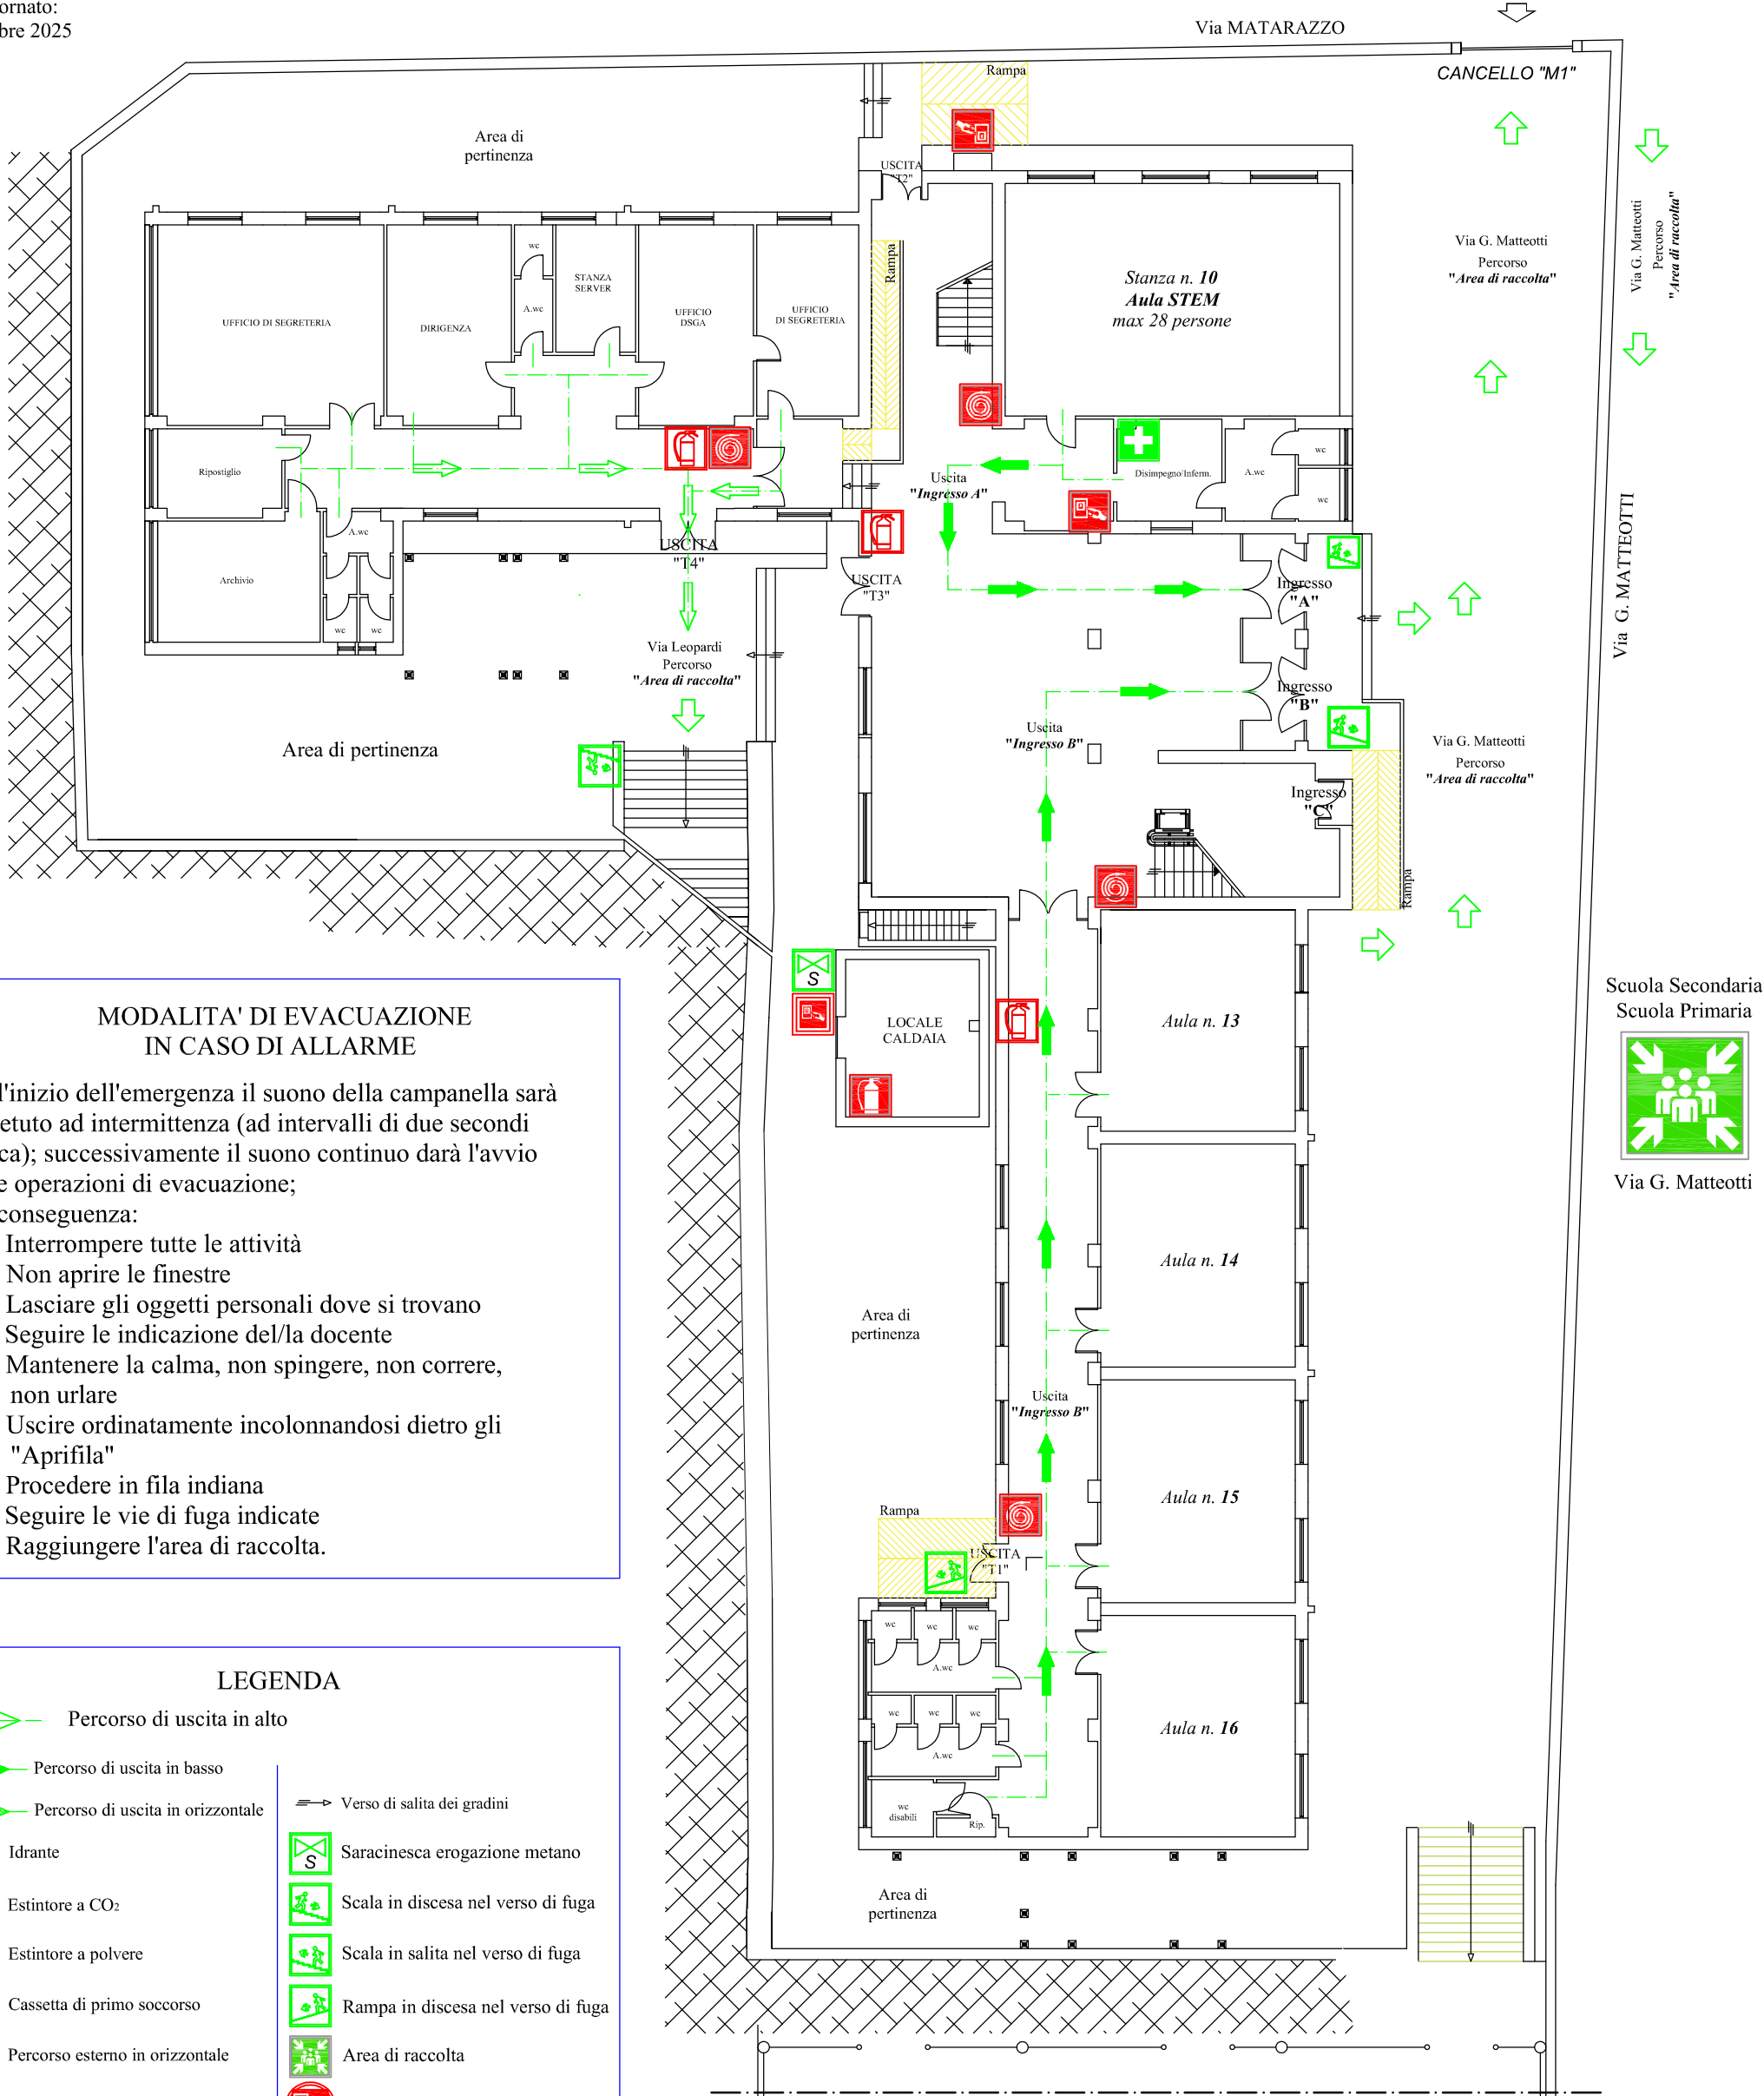

MODALITA' DI EVACUAZIONE IN CASO DI ALLARME

All'inizio dell'emergenza il suono della campanella sar  ripetuto ad intermittenza (ad intervalli di due secondi circa); successivamente il suono continuo dar  l'avvio alle operazioni di evacuazione; di conseguenza:

- Interrompere tutte le attiv 
- Non aprire le finestre
- Lasciare gli oggetti personali dove si trovano
- Seguire le indicazione del/la docente
- Mantenere la calma, non spingere, non correre, non urlare
- Uscire ordinatamente incolonnandosi dietro gli "Aprifila"
- Procedere in fila indiana
- Seguire le vie di fuga indicate
- Raggiungere l'area di raccolta.

LEGENDA

- | | | | |
|--|--|--|--|
| | Percorso di uscita in alto | | Percorso di uscita in basso |
| | Percorso di uscita in orizzontale | | Percorso di uscita in orizzontale |
| | Idrante | | Estintore a CO2 |
| | Estintore a polvere | | Cassetta di primo soccorso |
| | Percorso esterno in orizzontale | | Interruttore energia elettrica |
| | Interruttore energia elettrica caldaia | | Interruttore "di piano" energ. elettr. |
| | Saracinesca erogazione metano | | Scala in discesa nel verso di fuga |
| | Scala in salita nel verso di fuga | | Rampa in discesa nel verso di fuga |
| | Area di raccolta | | VOI SIETE QUI |

Le vie di uscita devono essere libere da ostacoli

- Le classi nelle aule n. **13 - 14 - 15 - 16** escono dall' Uscita: "**Ingresso B**"

- La classe nell' aula n. **10** esce dall'Uscita: "**Ingresso A**"

- Gli Uff. Amministrativi escono dall'Uscita: "**T4**"

Nota:
- Le persone con disabilit  fisiche utilizzano la rampa posta agli Ingressi "**B**" e "**C**"

R.S.P.P.
Arch./prof. Francesco Antonio FALVO