


Planimetria di emergenza ed evacuazione

- Le classi nelle auel n. 7 e 8 **escono dall'Uscita "PSB1"**
- Le persone nelle stanze n. 5 - 6 e 9 scendono dalla scala interna
- Le classi nelle aule n. 6 e 9 escono dall'Uscita "Entrata lato Est"
- Le persone della stanza 5 escono dall'Uscita "Entrata lato Est"

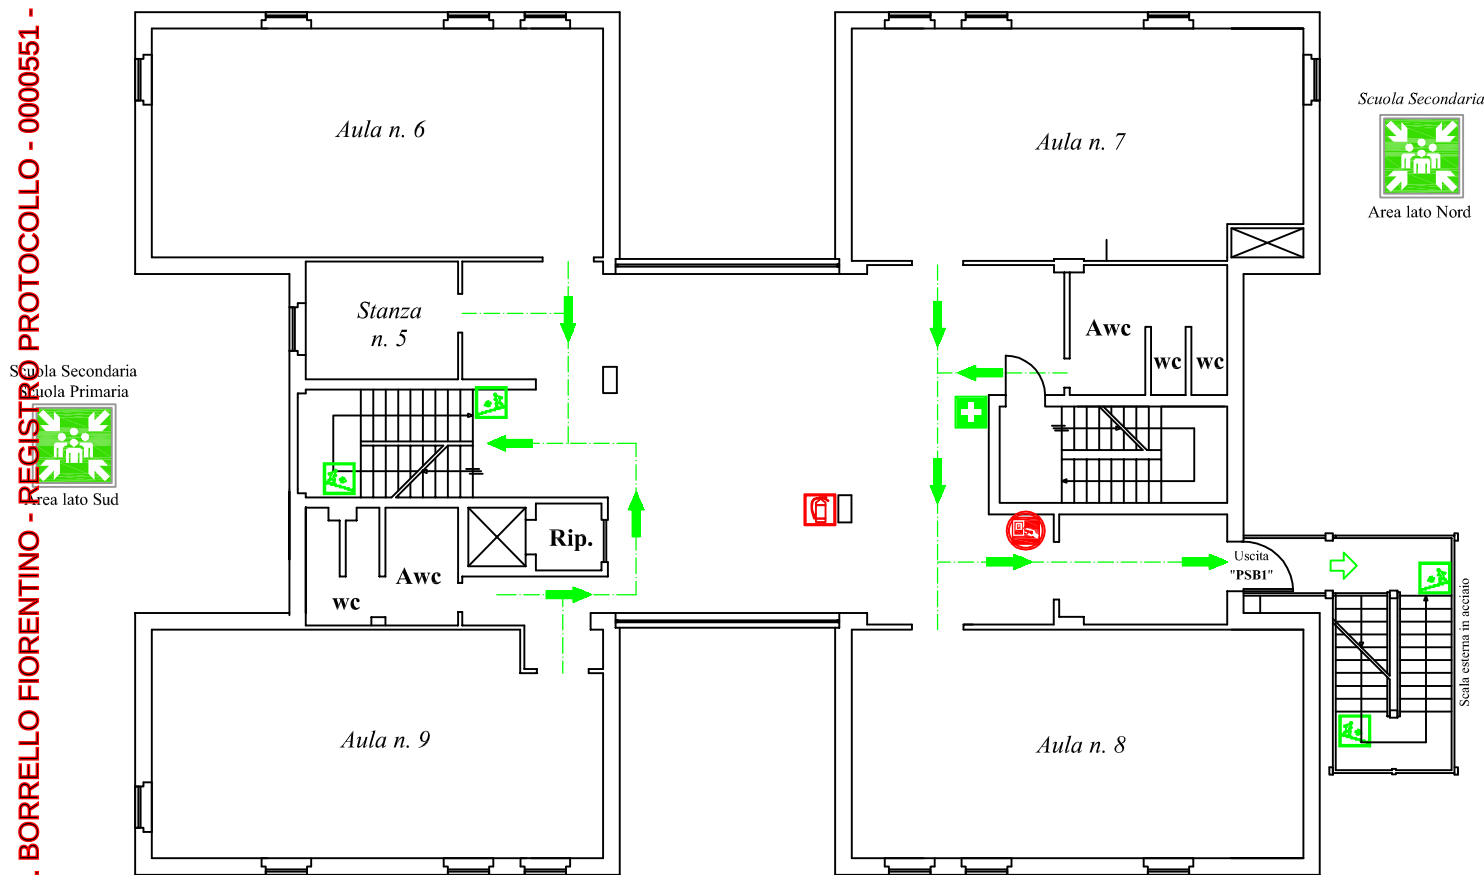

- Le persone con difficoltà fisiche utilizzano la rampa posta all'Uscita "Entrata lato Ovest"

LEGENDA

	Percorso di uscita in alto		Percorso di uscita in basso
	Percorso di uscita in orizzontale		Percorso esterno in orizzontale
	Idrante		Cassetta di primo soccorso
	Estintore a CO ₂		Interruttore energia elettrica
	Estintore a polvere		Interruttore energia elettrica caldaia
	Saracinesca erogazione metano		Scala in discesa nel verso di fuga
	Scala in salita nel verso di fuga		Rampa in discesa nel verso di fuga
	Area di raccolta		Interruttore "di piano" energ. elettr.
	VOI SIETE QUI		

MODALITA' DI EVACUAZIONE IN CASO DI ALLARME

All'inizio dell'emergenza il suono della campanella sarà ripetuto ad intermittenza (ad intervalli di due secondi circa); successivamente il suono continuo darà l'avvio alle operazioni di evacuazione; di conseguenza:

- Interrompere tutte le attività
- Non aprire le finestre
- Lasciare gli oggetti personali dove si trovano
- Seguire le indicazione del/la docente
- Mantenere la calma, non spingere, non correre, non urlare
- Uscire ordinatamente incolonnandosi dietro gli "Aprifila"
- Procedere in fila indiana
- Seguire le vie di fuga indicate
- Raggiungere l'area di raccolta.