


Aggiornato: Dicembre 2020

ISTITUTO COMPRENSIVO
"E. Borrello - F. Fiorentino"
Via Matarazzo - LAMEZIA TERME (CZ)

Plesso "Borrello"
Piazza "5 Dicembre"

PIANO TERRA

Nota:
Il numero massimo di alunni
indicato, rispetta l'indice di superficie
di 1,8 mq/alunno

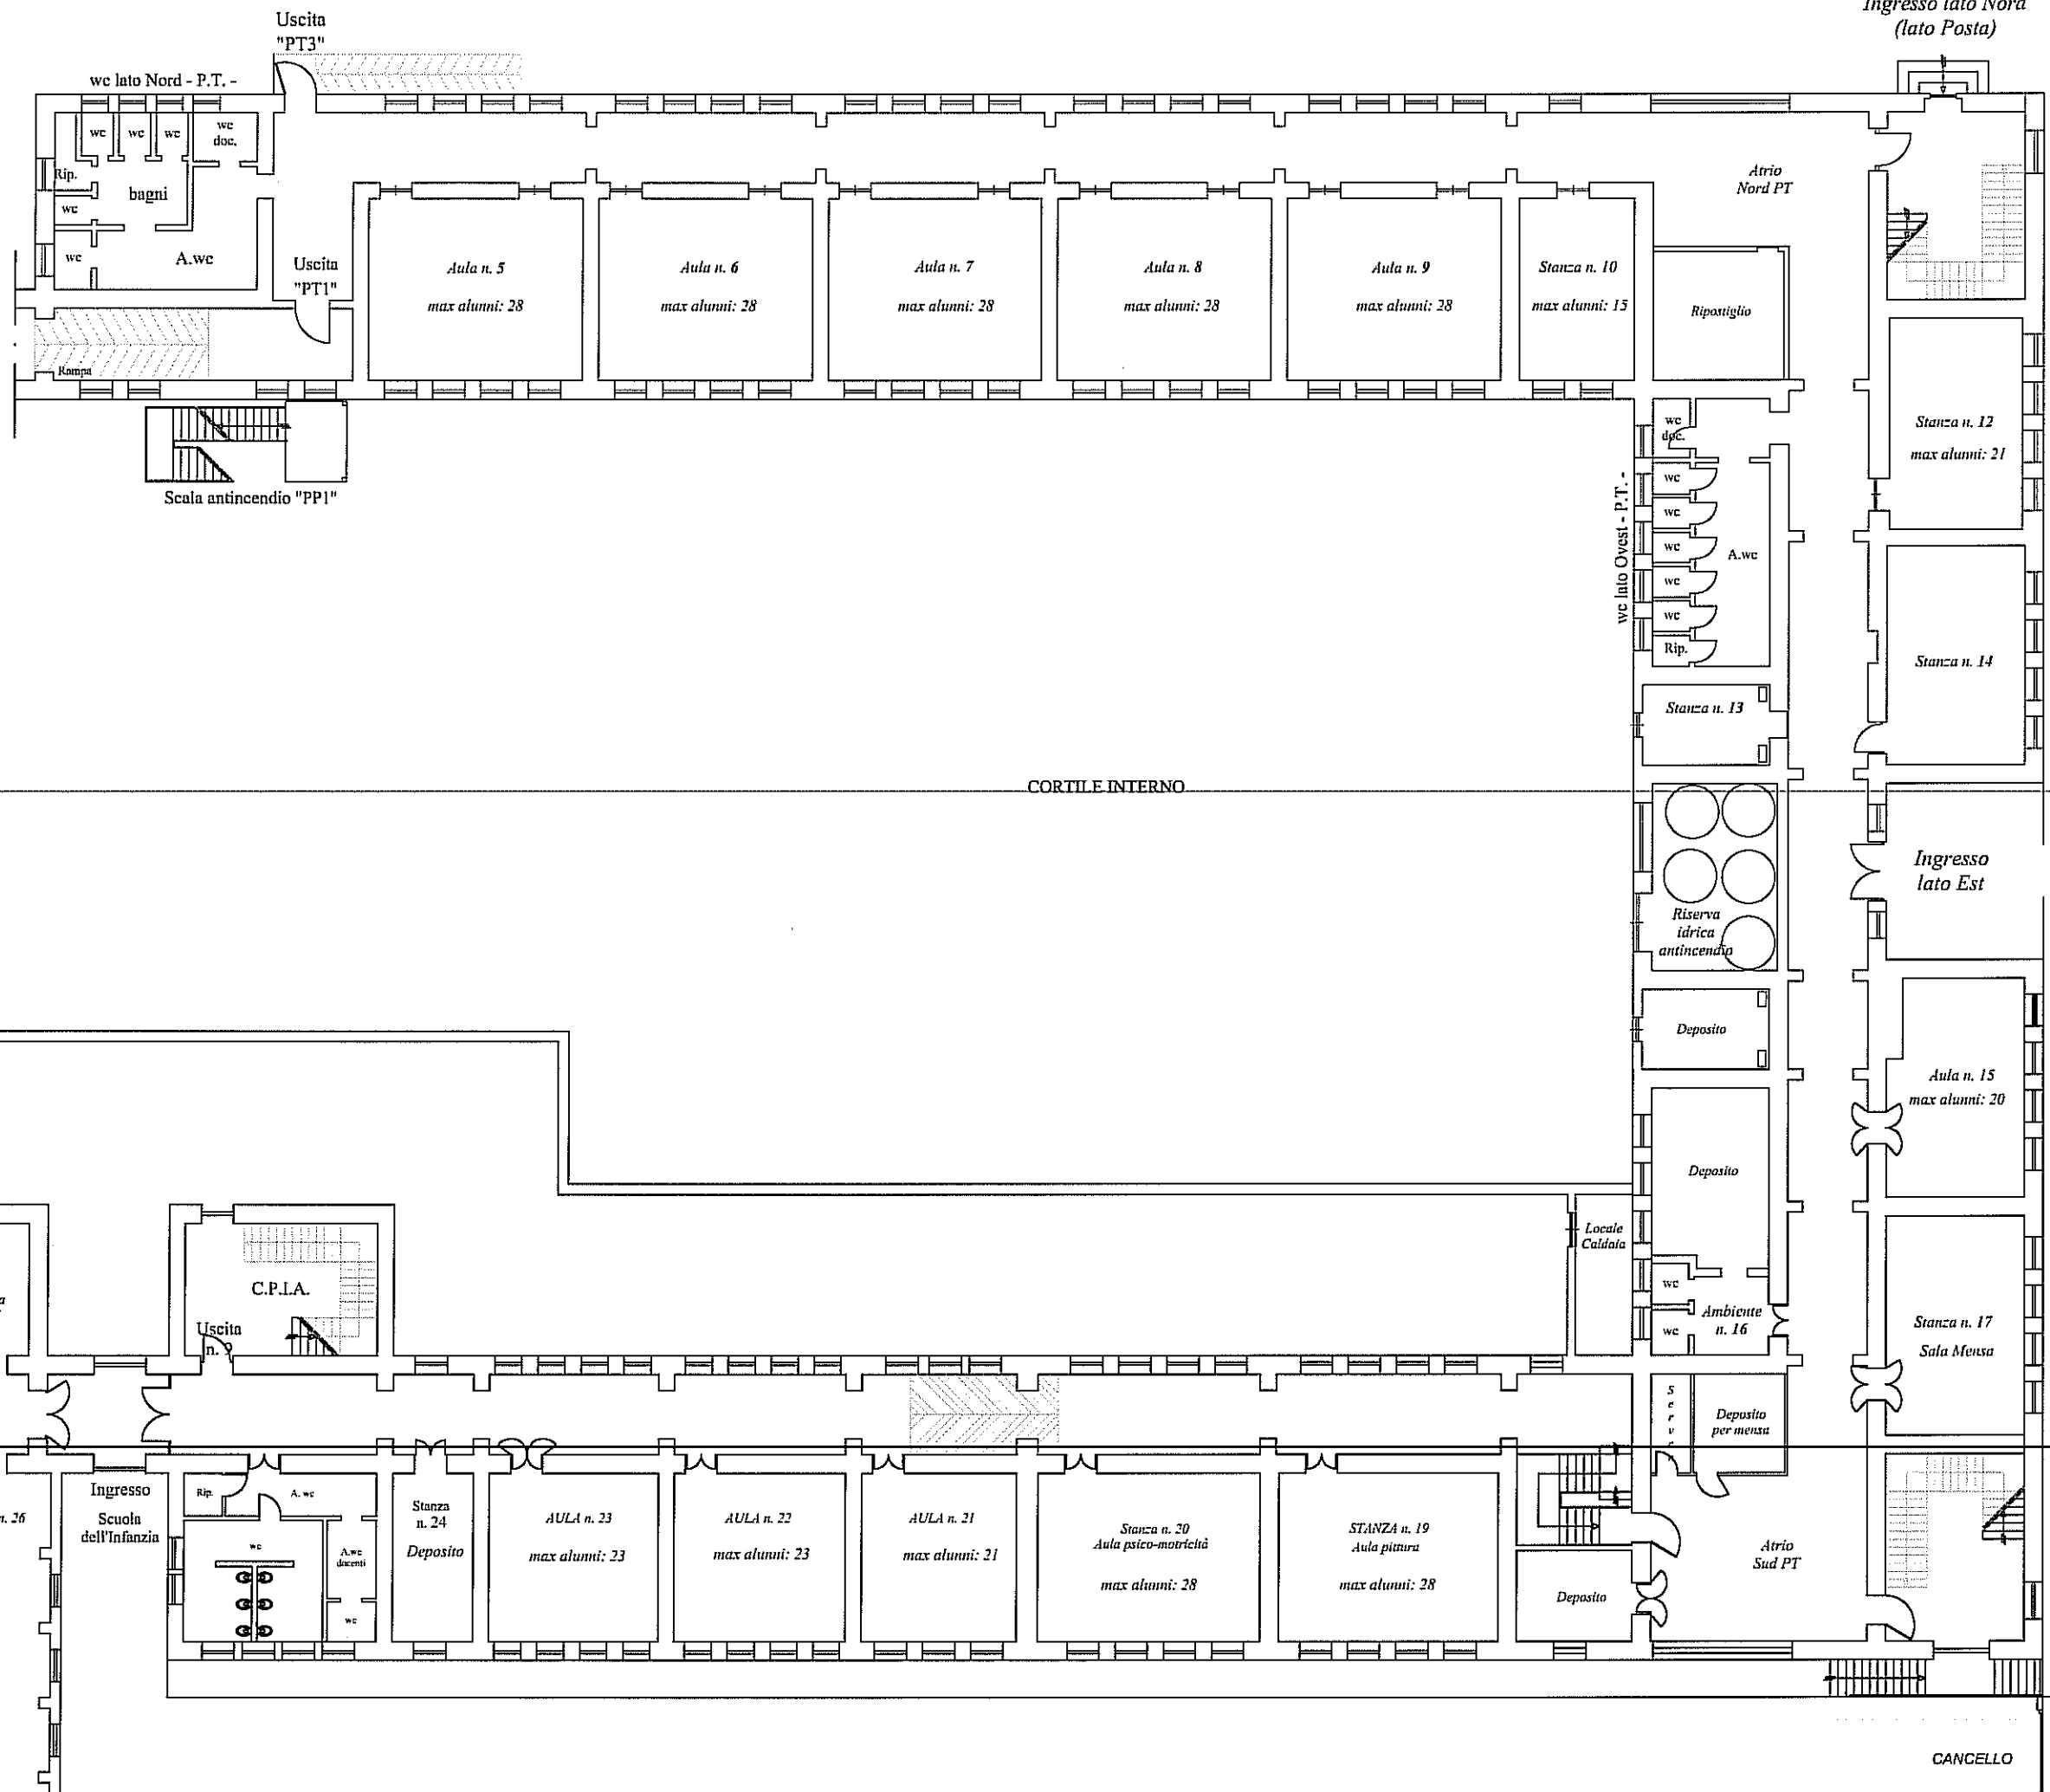

CORTILE INTERNO


Ingresso lato Est

Aula n. 15
max alunni: 20

Stanza n. 17
Sala Mensa

Atrio Sud PT

CANCELLO

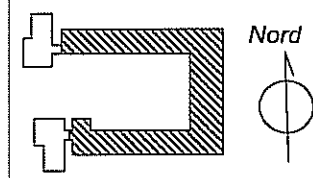


Aggiornato: Dicembre 2020

ISTITUTO COMPRENSIVO
"E. Borrello - F. Fiorentino"
Via Matarazzo - LAMEZIA TERME (CZ)

Plesso "Borrello"
Piazza "5 Dicembre"

PIANO PRIMO

Nota:
Il numero massimo di alunni
indicato, rispetta l'indice di superficie
di 1,8 mq/alunno

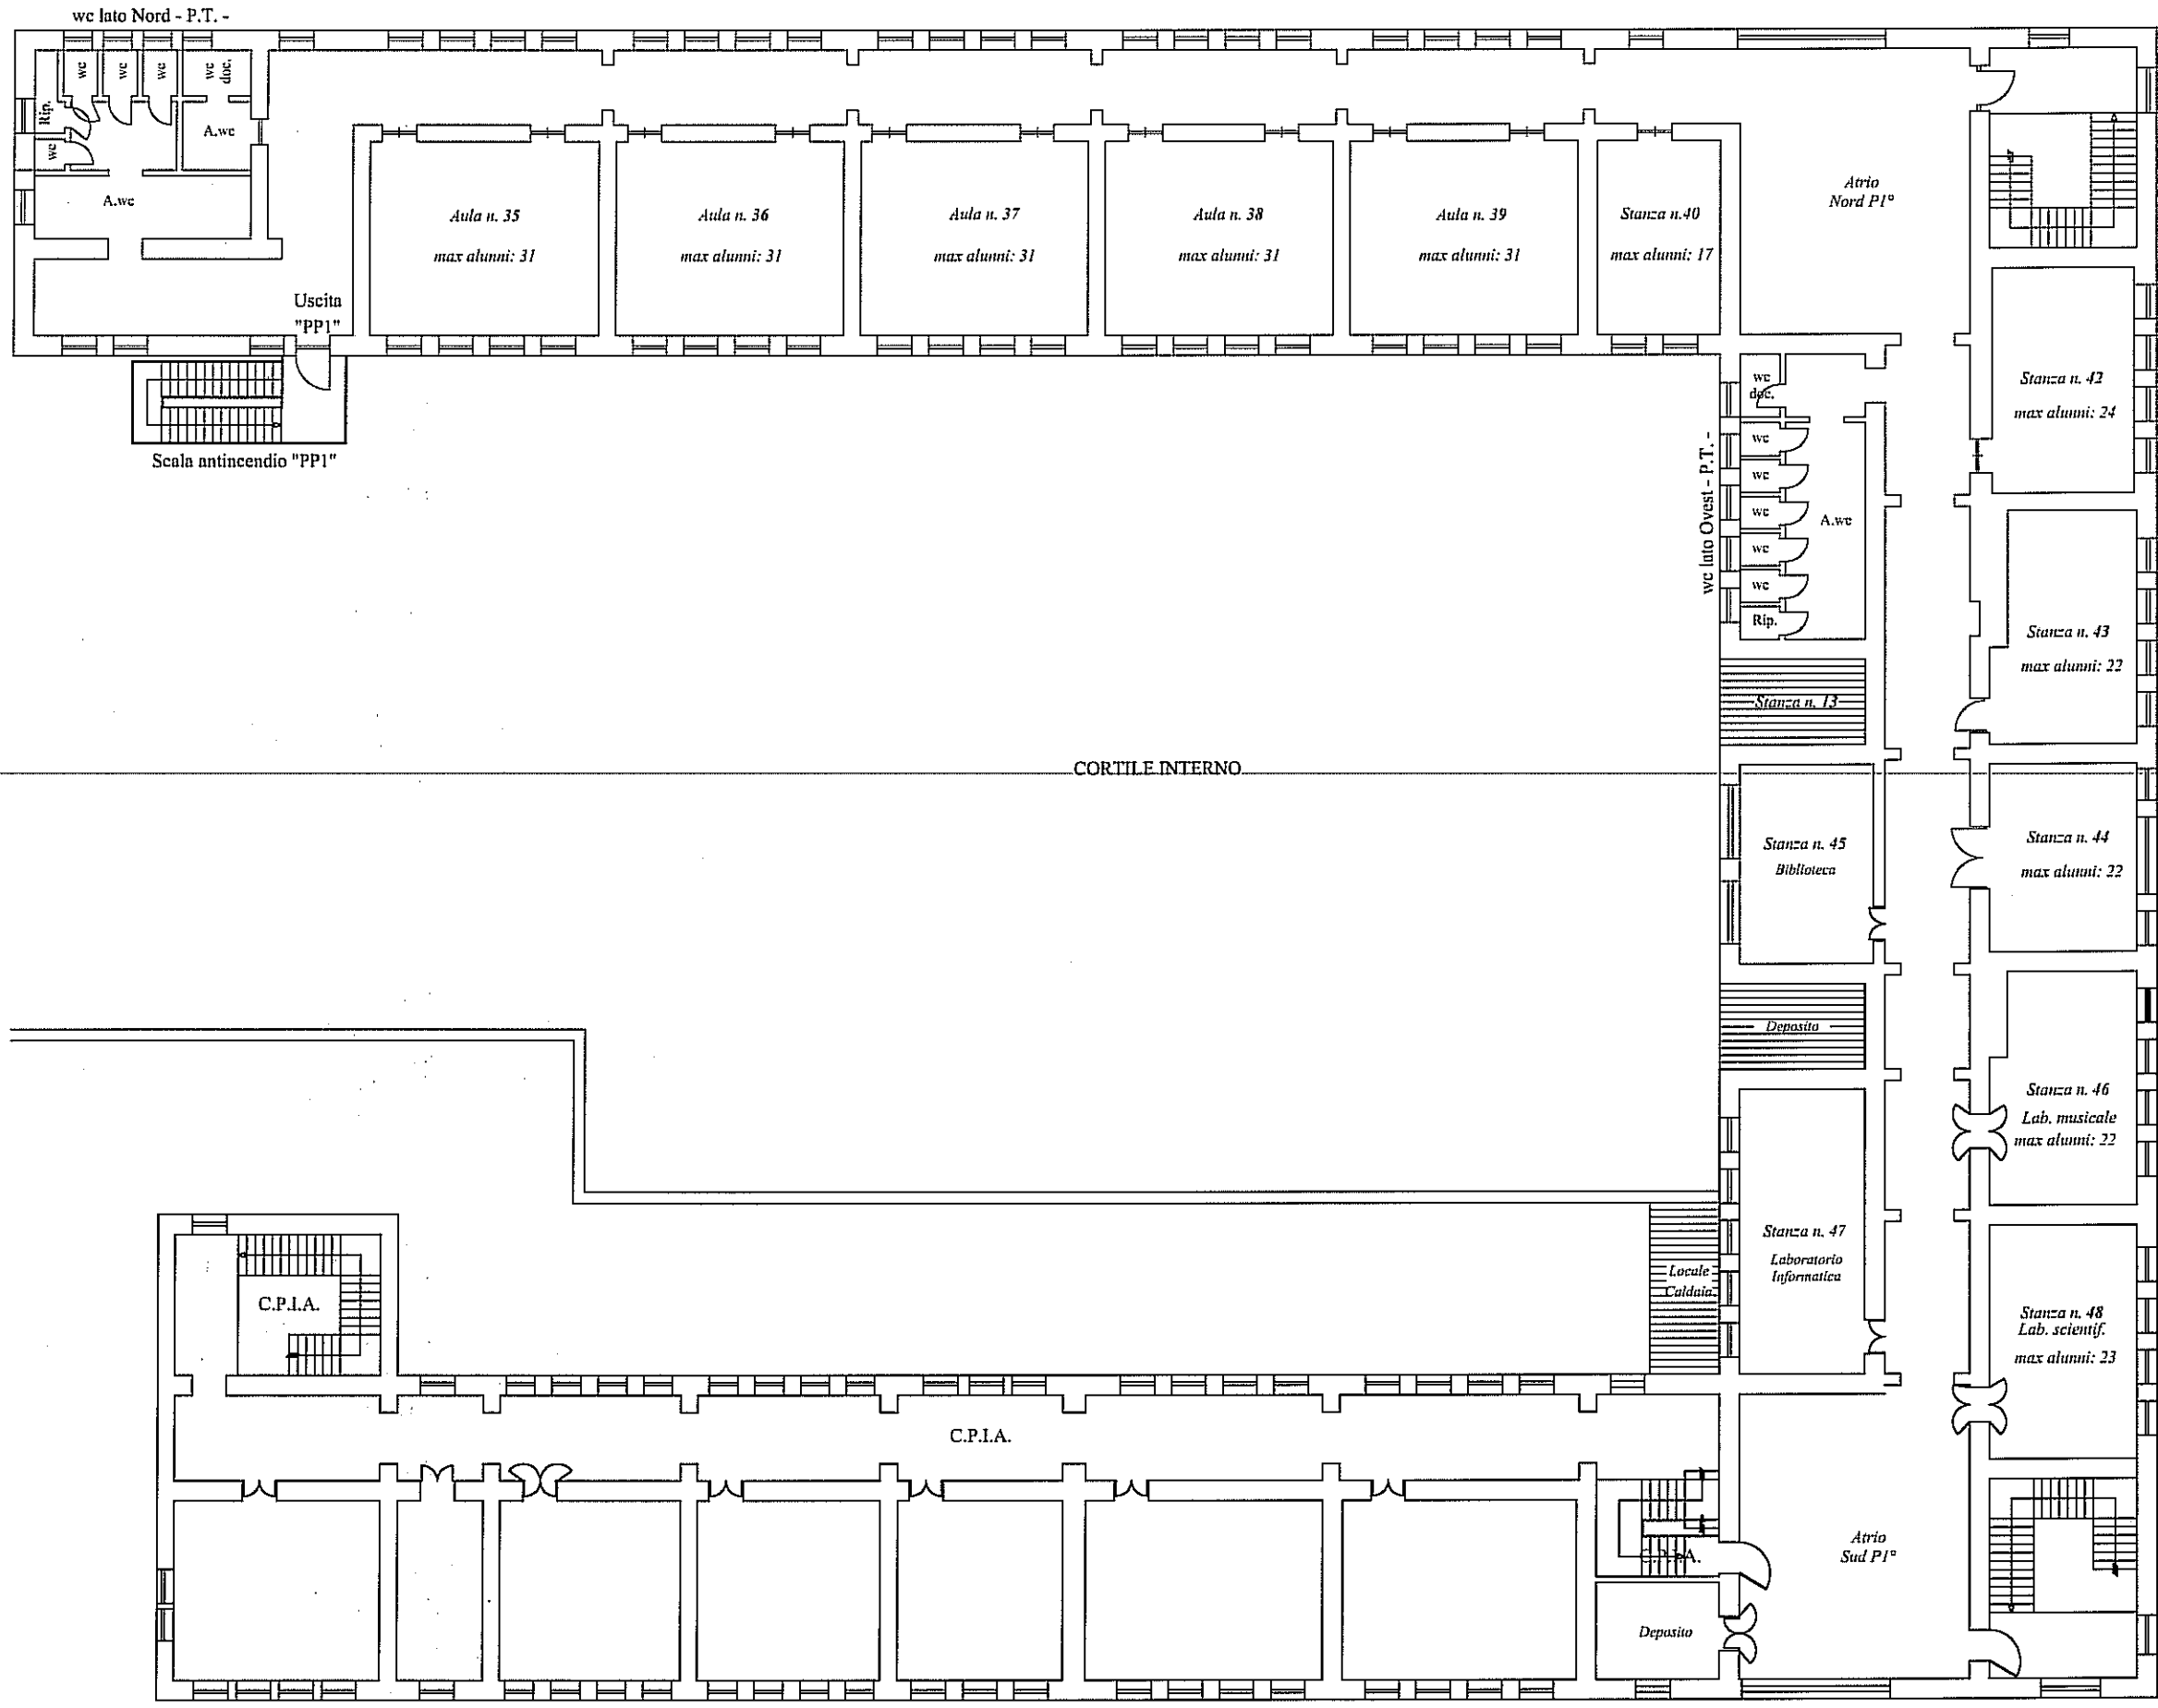

PLESSO BORRELLO

Stanza N°	Destinazione	Dimensioni	Dimensioni	Superficie	Superf. a detrarre	Max Alunni
N°		m	m	Mq	Mq	N°
5	Aula	6,52	7,98	52,03		28
6	Aula	6,53	7,97	52,04		28
7	Aula	6,51	7,96	51,82		28
8	Aula	6,53	7,99	52,17		28
9	Aula	6,51	7,99	52,01		28
10	Stanza	6,52	4,39	28,62		15
12	Stanza	7,92	4,98	39,44		21
15	Aula	7,69	4,98	38,30	1,9	20
20	Stanza Infanzia	6,45	7,96	51,34		28
21	Aula Infanzia	5,75	6,66	38,30		21
22	Aula Infanzia	6,33	6,65	42,09		23
23	Aula Infanzia	6,31	6,61	41,71		23
35	Aula	6,86	8,18	56,11		31
36	Aula	6,89	8,26	56,91		31
37	Aula	6,85	8,23	56,38		31
38	Aula	6,86	8,24	56,53		31
39	Aula	6,84	8,24	56,36		31
40	Stanza	6,84	4,58	31,33		17
42	Stanza	8,14	5,37	43,71		24
43	Stanza	8,14	5,45	44,36	3,08	22
44	Stanza	6,91	5,8	40,08		22
47	Stanza	10,07	4,64	46,72		25
48	Stanza	8,08	5,21	42,10		23