


Aggiornato: Dicembre 2024

ISTITUTO COMPRENSIVO
"E. Borrello - F. Fiorentino"
Via Matarazzo - LAMEZIA TERME (CZ)

Plesso "Borrello"
sito in Piazza "5 Dicembre"

PIANO PRIMO

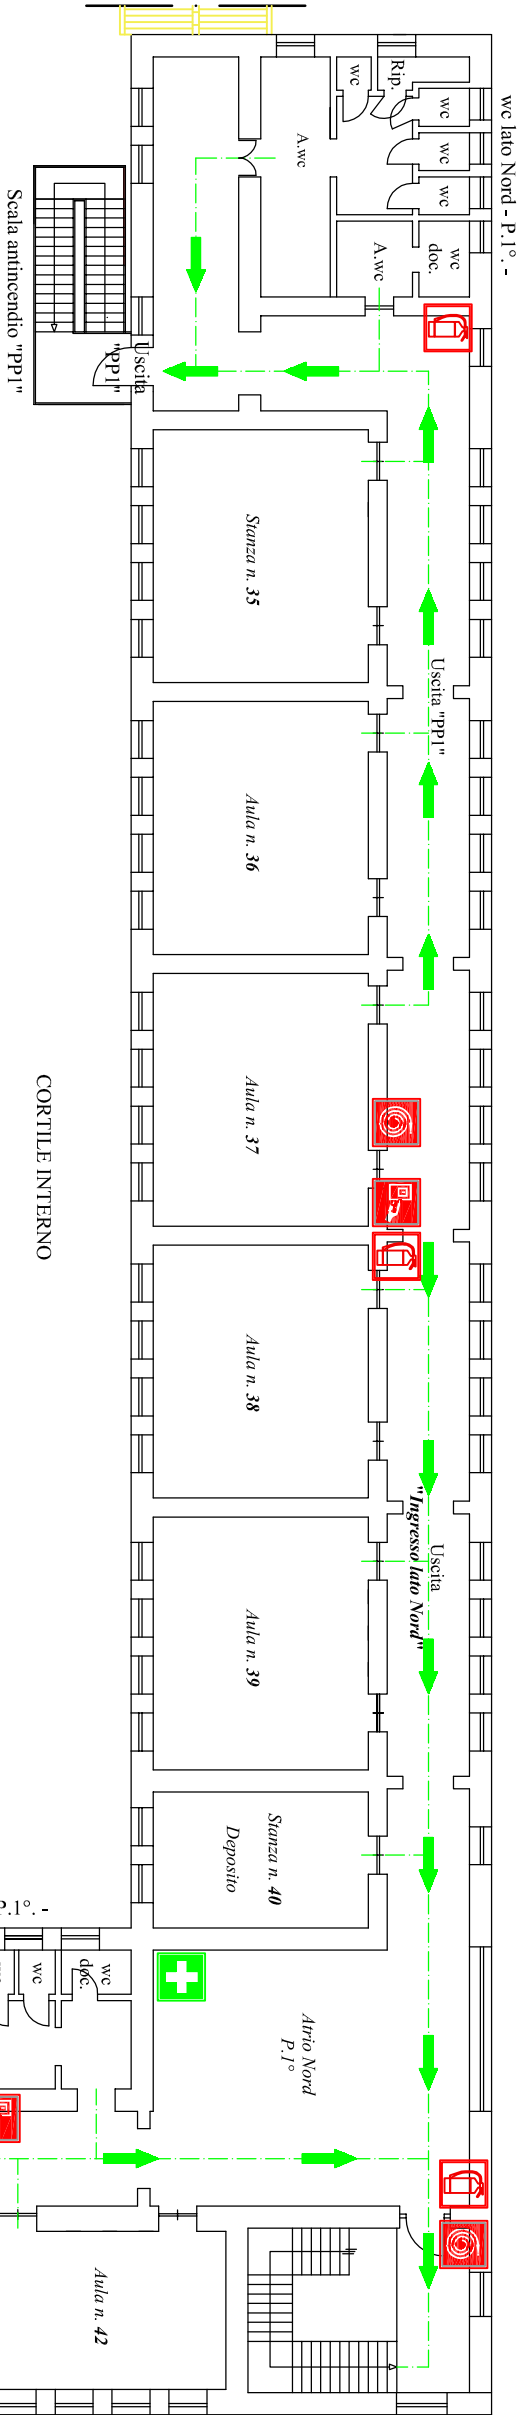

LEGENDA

Percorso di uscita in basso

Percorso di uscita in orizzontale

Percorso di uscita in alto

Idrante

Estintore a CO₂

Estintore a polvere

Cassetta di primo soccorso

Percorso esterno in orizzontale

Percorso emergenza CPIA

Interruttore energia elettrica

Verso di salita dei gradini

Saracinesca erogazione metano

Scala in discesa nel verso di fuga

Rampa in discesa nel verso di fuga

Area di raccolta

Interruttore generale energia elettrica

VOI SIETE QUI

MODALITA' DI EVACUAZIONE IN CASO DI ALLARME

All'inizio dell'emergenza il suono della campanella sarà ripetuto ad intermittenza (ad intervalli di due secondi circa); successivamente il suono continuo darà l'avvio alle operazioni di evacuazione; di conseguenza:


- Interrompere tutte le attività
- Non aprire le finestre
- Lasciare gli oggetti personali dove si trovano
- Seguire le indicazioni del/la docente
- Mantenere la calma, non spingere, non correre, non urlare
- Uscire ordinatamente incolonnandosi dietro gli "Aprifila"
- Procedere in fila indiana
- Seguire le vie di fuga indicate
- Raggiungere l'area di raccolta.

- Le classi nelle aule n. 35 - 36 - 37 escono dall'Uscita "PP1"

- Le classi nelle aule n. 38 - 39 - 42 escono dall'Uscita "Ingresso lato Nord"

- Le persone nelle stanze n. 43 - 44 - 45 - 46 - 47 - 48 - 49

escono dall' Uscita: "Ingresso lato Nord"
- Il CPIA, solo in caso di necessità, esce dall'Uscita "PT4"

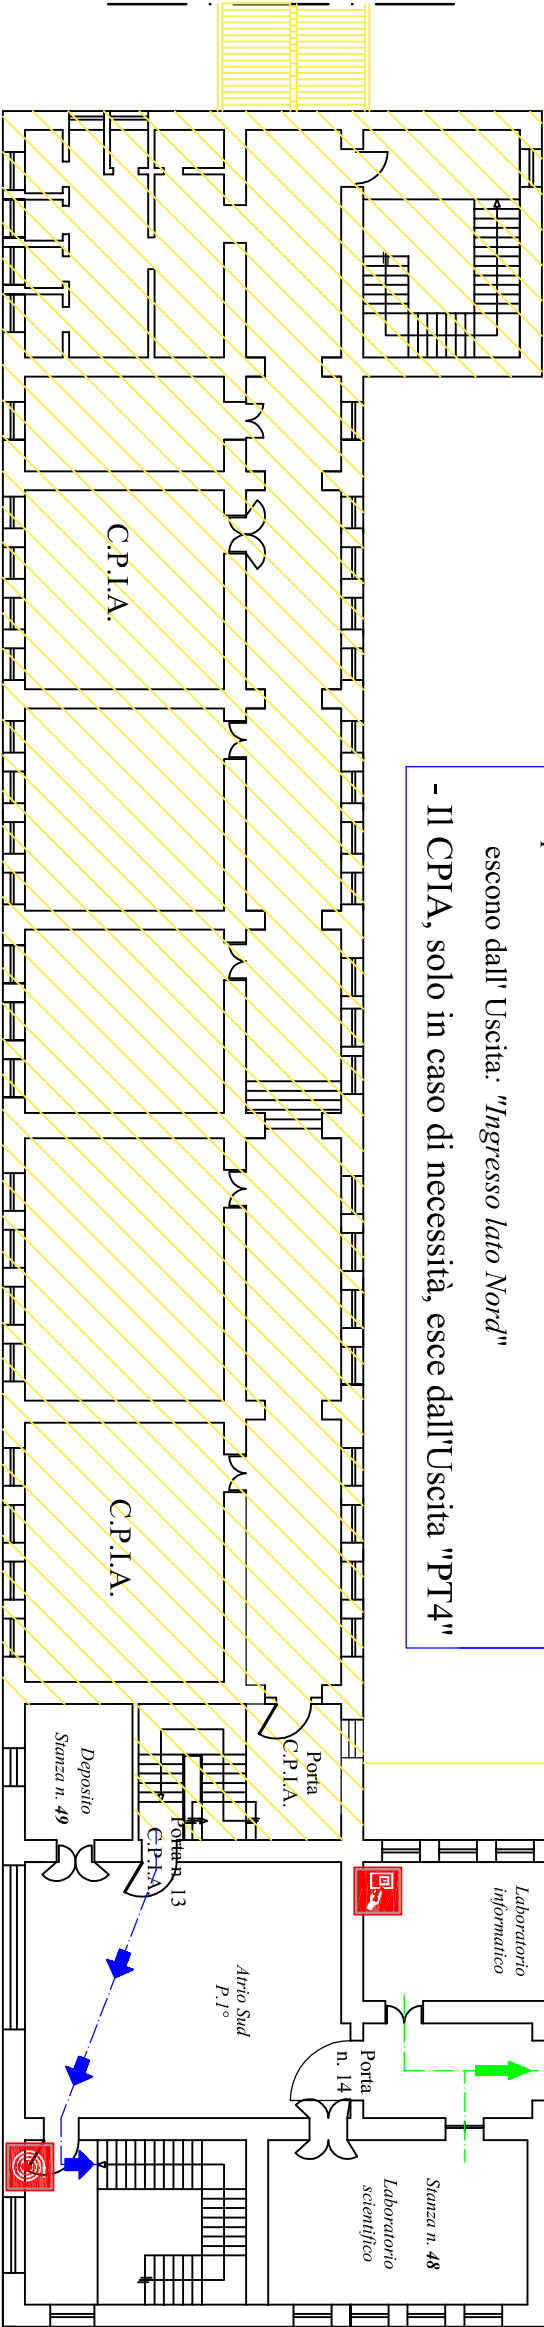

Note:

- Le vie di uscita devono essere libere da ostacoli
- Le persone con difficoltà fisiche utilizzano la rampa a loro più vicina
- La porta n. 13 (Atrio Sud P.1°) è utilizzata, dal C.P.I.A., solo in caso di emergenza.