



ISTITUTO COMPRENSIVO
"E. Borrello - F. Fiorentino"
Via Matarazzo - LAMEZIA TERME (CZ)

Plesso Sant'Eufemia - Edificio "B"
sito in via delle Nazioni"


PIANO TERRA rialzato

Aggiornato:
Dicembre 2024

Planimetria di emergenza ed evacuazione

- Le persone con difficoltà fisiche utilizzano la rampa posta all'Uscita "Entrata lato Ovest"

- Le classi nelle aule n. 1 e 4 escono dall'Uscita "Entrata lato Est"
- Le persone che scendono dalla scala interna escono dall'Uscita "Entrata lato Est"
- Le persone della stanza n. 1A escono dall'Uscita "Entrata lato Est"
- La classe nell'aula n. 3 esce dall'Uscita "Entrata lato Ovest"
- Le persone nella stanza 2 escono dall'Uscita "Entrata lato Ovest"

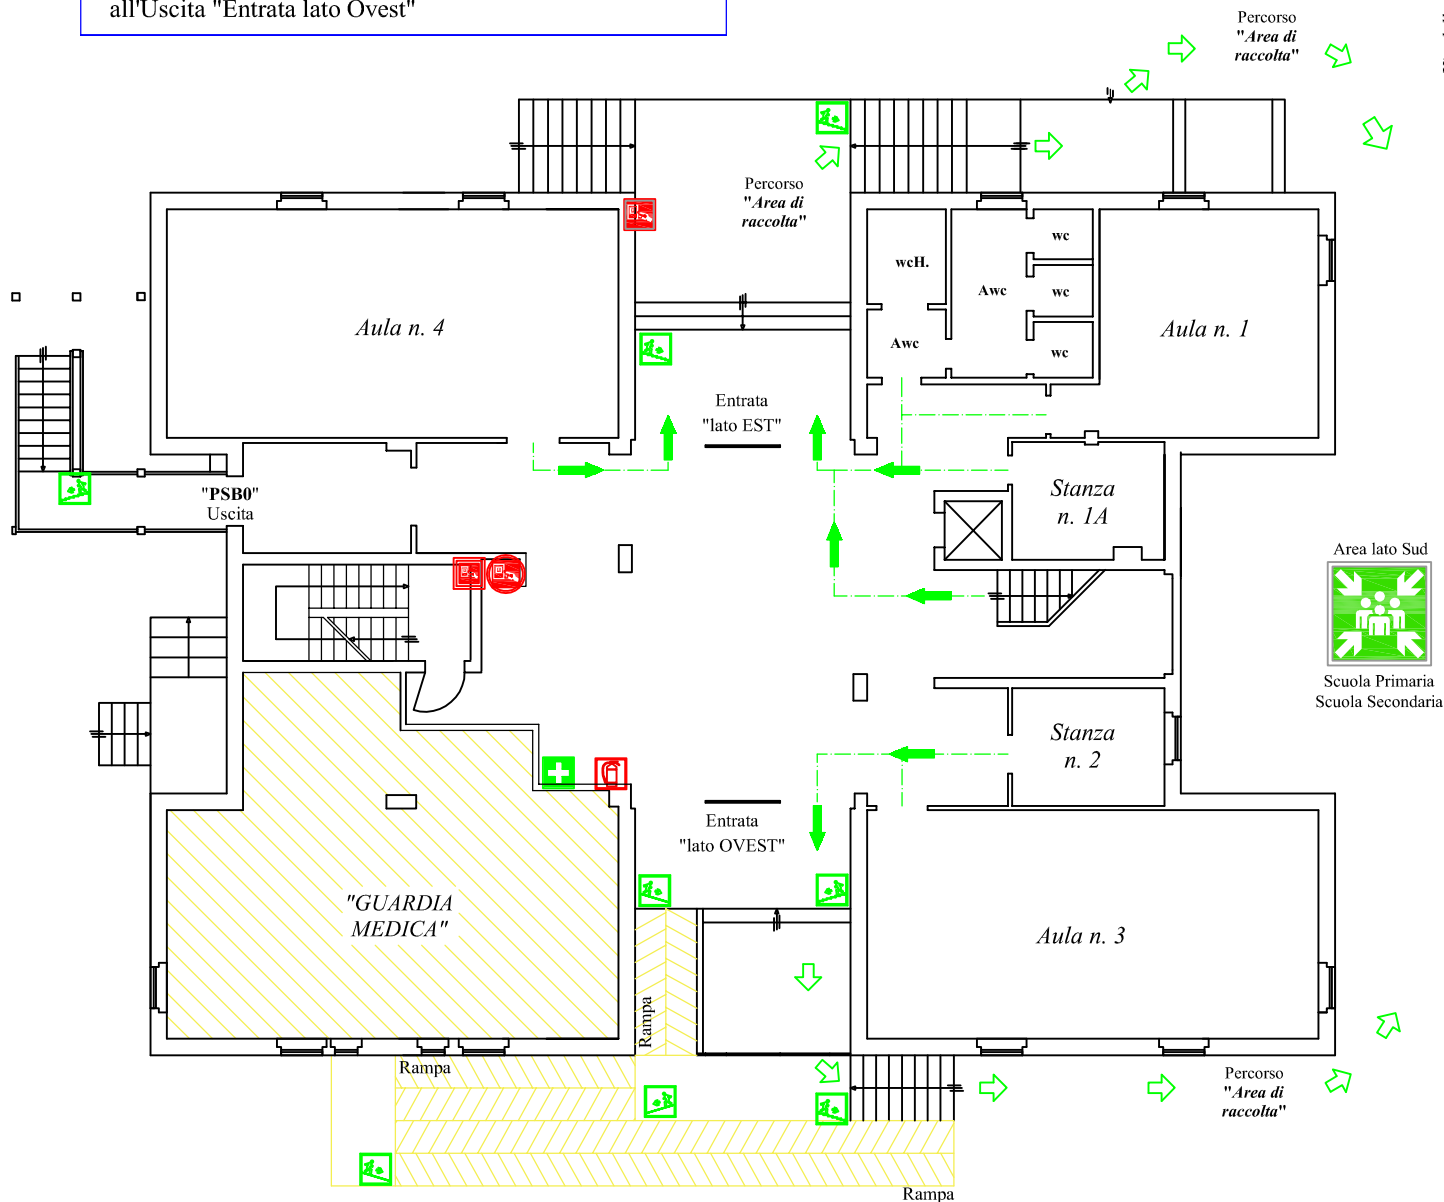

LEGENDA

- Percorso di uscita in alto
- Percorso di uscita in basso
- Percorso di uscita in orizzontale
- Idrante
- Estintore a CO₂
- Estintore a polvere
- Cassetta di primo soccorso
- Percorso esterno in orizzontale
- Interruttore energia elettrica
- Interruttore energia elettrica caldaia
- Verso di salita dei gradini
- Saracinesca erogazione metano
- Scala in discesa nel verso di fuga
- Scala in salita nel verso di fuga
- Rampa in discesa nel verso di fuga
- Area di raccolta
- Interruttore "di piano" energ. elettr.
- VOI SIETE QUI

MODALITA' DI EVACUAZIONE IN CASO DI ALLARME

All'inizio dell'emergenza il suono della campanella sarà ripetuto ad intermittenza (ad intervalli di due secondi circa); successivamente il suono continuo darà l'avvio alle operazioni di evacuazione; di conseguenza:

- Interrompere tutte le attività
- Non aprire le finestre
- Lasciare gli oggetti personali dove si trovano
- Seguire le indicazioni del/la docente
- Mantenere la calma, non spingere, non correre, non urlare
- Uscire ordinatamente incolonnandosi dietro gli "Aprifila"
- Procedere in fila indiana
- Seguire le vie di fuga indicate
- Raggiungere l'area di raccolta.