

ISTITUTO COMPRENSIVO
"E. Borrello - F. Fiorentino"
Via Matarazzo - LAMEZIA TERME (CZ)

Aggiornato:
Dicembre 2024

Plesso Sant'Eufemia - Edificio "B"
sito in Via delle Nazioni"
PIANO TERRA rialzato

Planimetria di emergenza ed evacuazione

Percorso di uscita in alto

Percorso di uscita in basso

Percorso di uscita in orizzontale

Idranie

Estintore a CO2

Estintore a polvere

Casseria di primo soccorso

Percorso esterno in orizzontale

Verso di salita dei gradini

Sarnatinasca erogazione metano

Scale in discesa nel verso di fuga

Scale in salita nel verso di fuga

Rampa in discesa nel verso di fuga

Interruttore "di piano" energ. electr.

Interruttore energia elettrica

Interruttore energia elettrica caldaia

Area di raccolta


VOI SIETE QUI

MODALITA' DI EVACUAZIONE IN CASO DI ALLARME

All'inizio dell'emergenza il suono della campanella sarà ripetuto ad intermittenza (ad intervalli di due secondi circa); successivamente il suono continuo darà l'avvio alle operazioni di evacuazione; di conseguenza:

- Interrompere tutte le attività
- Non aprire le finestre
- Lasciare gli oggetti personali dove si trovano
- Seguire le indicazioni del/la docente
- Mantenere la calma, non spingere, non correre, non urlare
- Uscire ordinatamente incolonnandosi dietro gli "Aprifila"
- Procedere in fila indiana
- Seguire le vie di fuga indicate
- Raggiungere l'area di raccolta.

- Le classi nelle aule n. 1 e 4 **escono dall'Uscita "Entrata lato Est"**
- Le persone che scendono dalla scala interna escono dall'Uscita "Entrata lato Est"
- Le persone della stanza n. 1A escono dall'Uscita "Entrata lato Est"
- La classe nell'aula n. 3 esce dall'Uscita "Entrata lato Ovest"
- Le persone nella stanza **1A** **escono dall'Uscita "Entrata lato Ovest"**

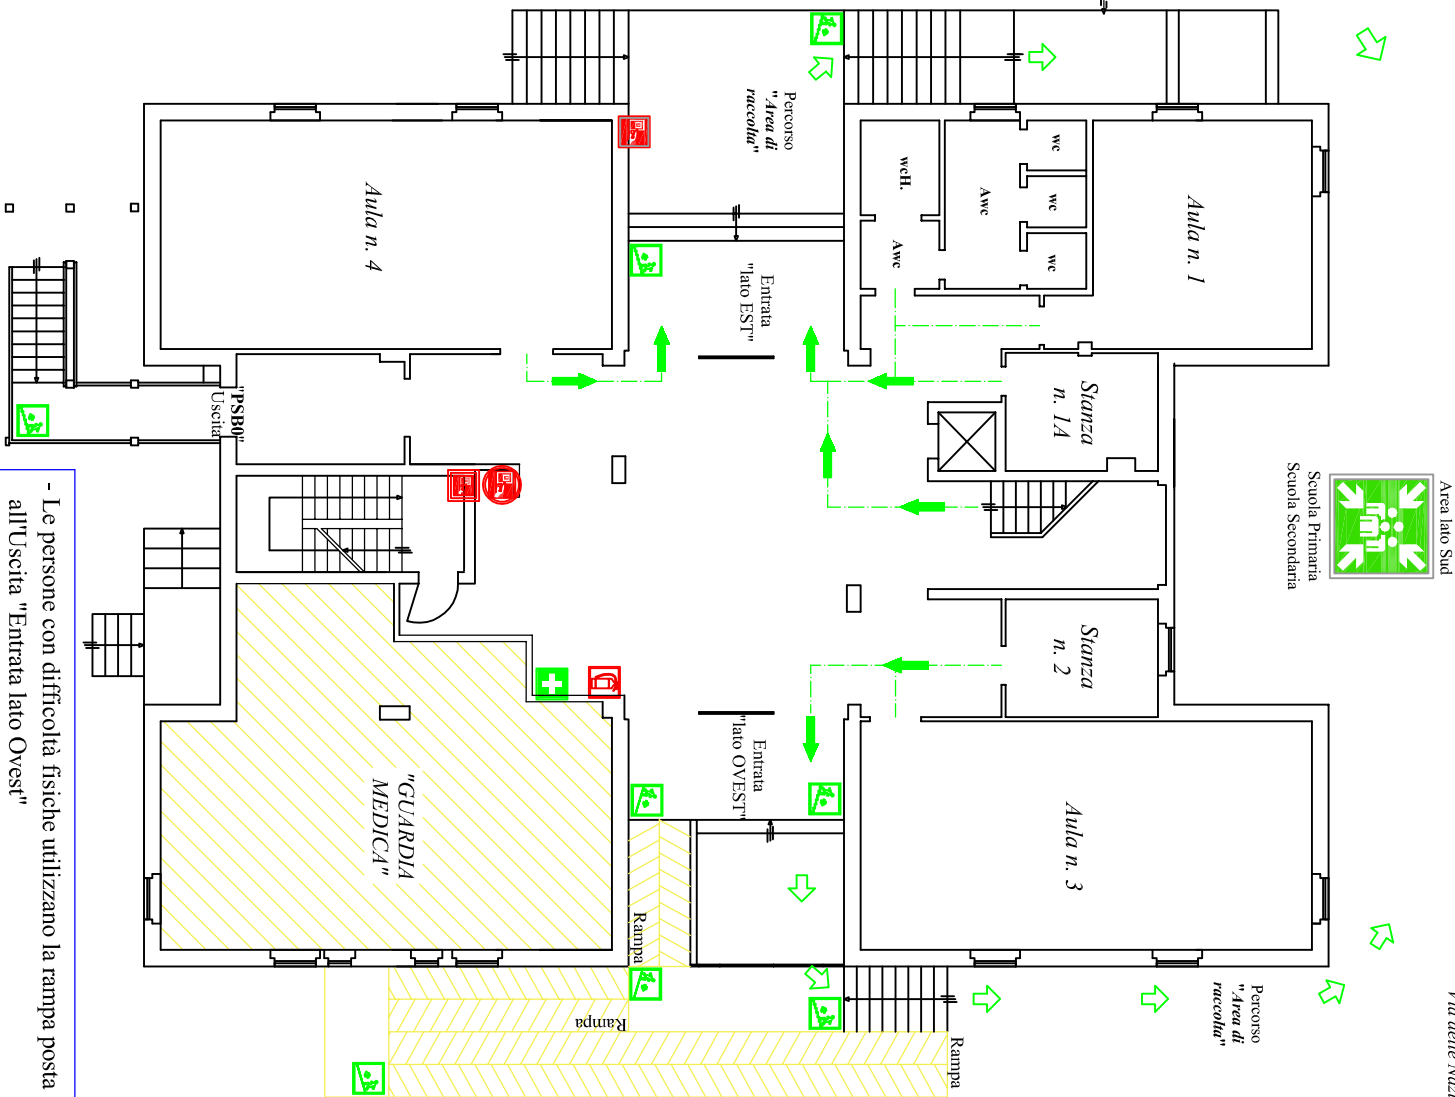

- Le persone con difficoltà fisiche utilizzano la rampa posta all'Uscita "Entrata lato Ovest"

75262/107113600003" OTTOCOLO PROTOCOLO FIORNTINO - REGISTRO PROTOCOLO FIORNTINO - I.C. BORRELLO FIORNTINO - 800898CICZ3