



Aggiornato:
Dicembre 2024

“E. Borrello - F. Fiorentino”

Via Matarazzo -LAMEZIA TERME (CZ)

Plesso via "Matarazzo"

PIANO SECONDO


Planimetria di emergenza ed evacuazione

MODALITA' DI EVACUAZIONE IN CASO DI ALLARME

All'inizio dell'emergenza il suono della campanella sarà ripetuto ad intermittenza (ad intervalli di due secondi circa); successivamente il suono continuo darà l'avvio alle operazioni di evacuazione;
di conseguenza:

- Interrompere tutte le attività
- Non aprire le finestre
- Lasciare gli oggetti personali dove si trovano
- Seguire le indicazione del/la docente
- Mantenere la calma, non spingere, non correre, non urlare
- Uscire ordinatamente incolonnandosi dietro gli "Aprifila"
- Procedere in fila indiana
- Seguire le vie di fuga indicate
- Raggiungere l'area di raccolta.

LEGENDA

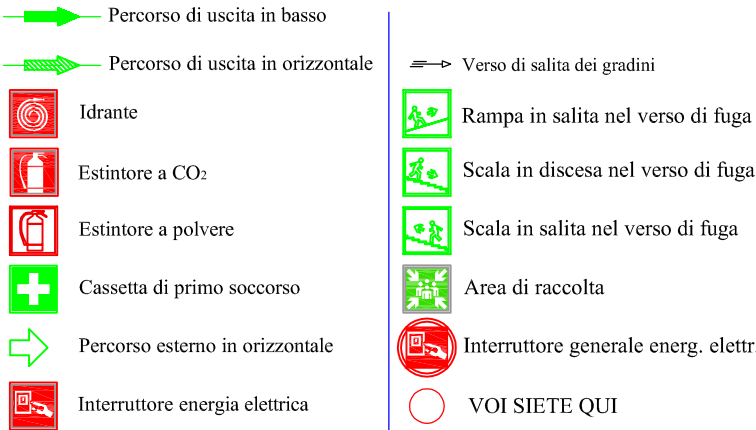


Le vie di uscita devono essere libere da ostacoli

- Le classi nelle aule n. **46 - 47 - 48 - 49** escono dall' Uscita "P2D"
- Le classi nelle aule n. **51 - 52 - 53 - 54** escono dall' Uscita "P2E"
- Le persone della stanza n **50 escono dall'uscita "P2D"**
- Le persone della stanza n **55 escono dall'uscita "P2E"**

Nota:

Il numero massimo delle persone, presenti per aula, è dato dagli alunni iscritti più i docenti.

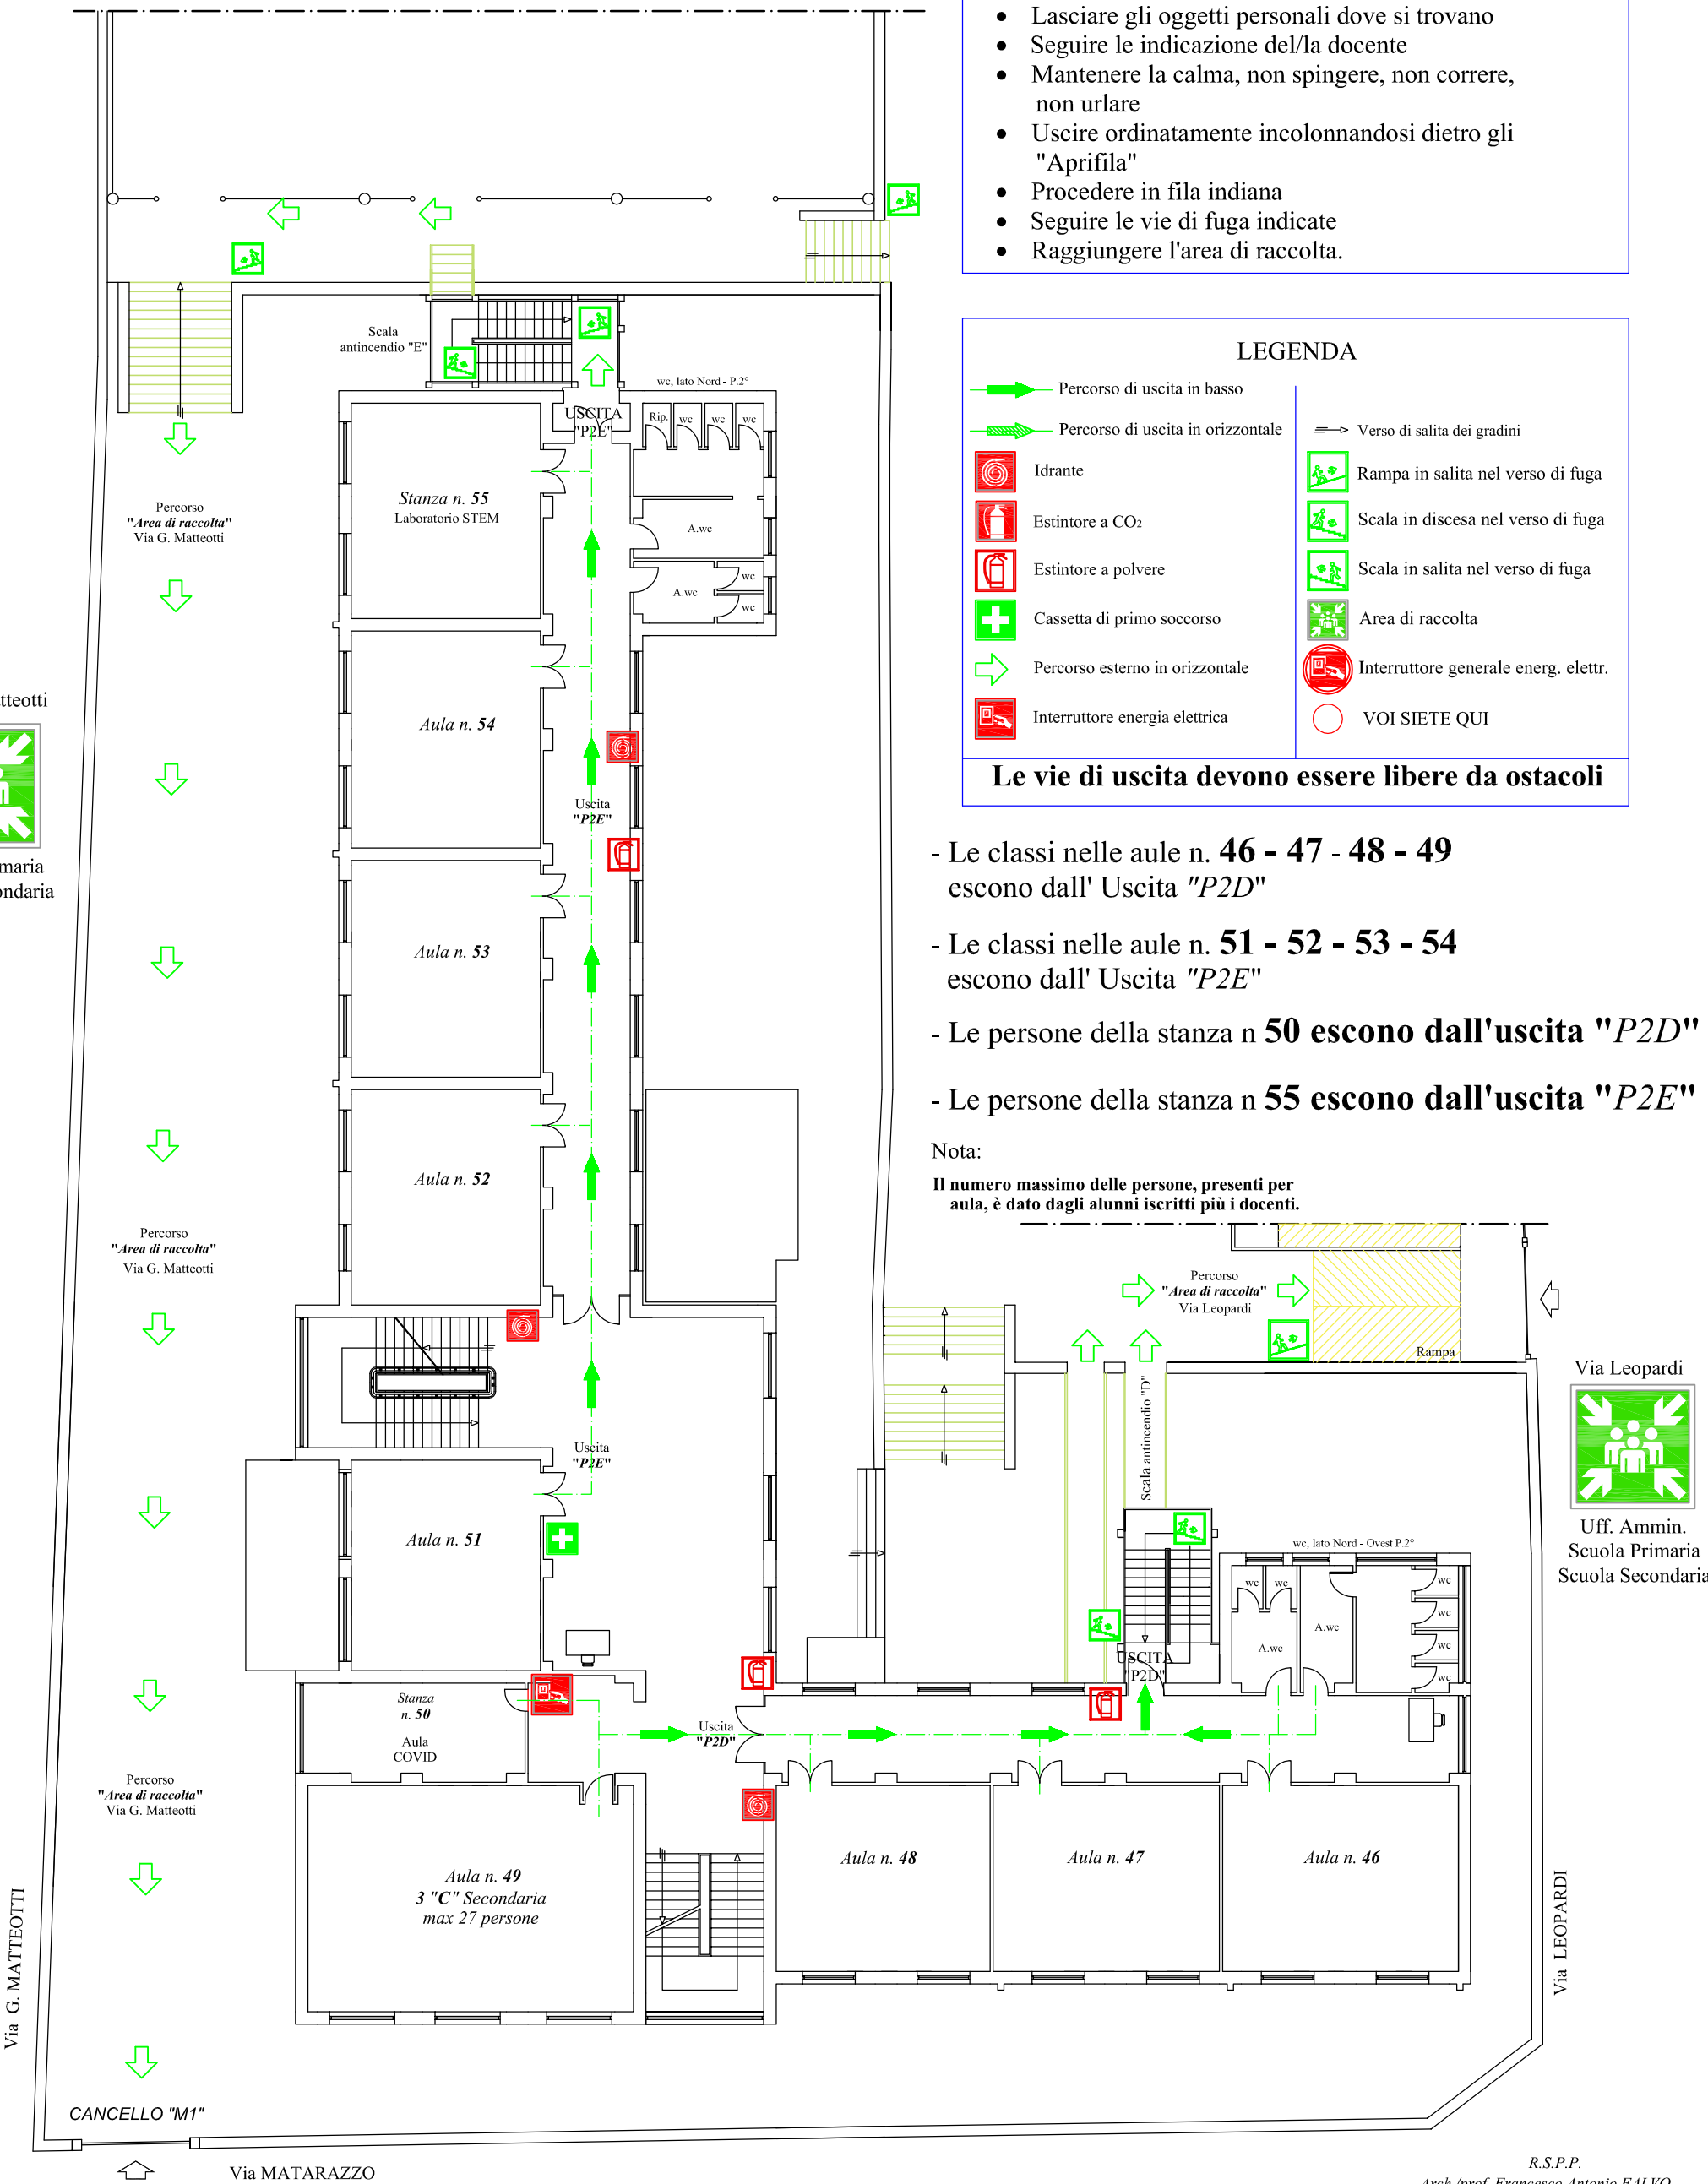

R.S.P.F

Arch./prof. Francesco Antonio FALVO