ord

Aggiornato:
Dicembre 2024

ISTITUTO COMPRENSIVO
"E. Borrello - F. Fiorentino"
Via Matarazzo - LAMEZIA TERME (CZ)

Plesso Sant'Eufemia - Edificio "B"
sito in via delle Nazioni"

PIANO SECONDO

Planimetria di emergenza ed evacuazione

LEGENDA

- Percorso di uscita in alto
- Percorso di uscita in basso
- Percorso di uscita in orizzontale
- Idrante
- Estintore a CO_2
- Estintore a polvere
- Cassetta di primo soccorso
- Percorso esterno in orizzontale
- Verso di salita dei gradini
- Saracinesca erogazione metano
- Scala in discesa nel verso di fuga
- Scala in salita nel verso di fuga
- Rampa in discesa nel verso di fuga
- Interruttore "di piano" energ. elettr.
- Interruttore energia elettrica
- Interruttore energia elettrica caldaia
- Area di raccolta
- VOI SIETE QUI

MODALITA' DI EVACUAZIONE IN CASO DI ALLARME

All'inizio dell'emergenza il suono della campanella sarà ripetuto ad intermittenza (ad intervalli di due secondi circa); successivamente il suono continuo darà l'avvio alle operazioni di evacuazione; di conseguenza:

- Interrompere tutte le attività
- Non aprire le finestre
- Lasciare gli oggetti personali dove si trovano
- Seguire le indicazione del/la docente
- Mantenere la calma, non spingere, non correre, non urlare
- Uscire ordinatamente incolonnandosi dietro gli "Aprifila"
- Procedere in fila indiana
- Seguire le vie di fuga indicate
- Raggiungere l'area di raccolta.

- Le classi nelle auel n. 12 e 13 **escono dall'Uscita "PSB2"**
- Le persone nelle stanze n. 10 - 11 e 14 scendono dalla scala interna
- Le classi nelle aule n. 11 e 14 escono dall'Uscita "Entrata lato Est"
- Le persone della stanza 10 escono dall'Uscita "Entrata lato Est"

- Le persone con difficoltà fisiche utilizzano la rampa posta all'Uscita "Entrata lato Ovest"

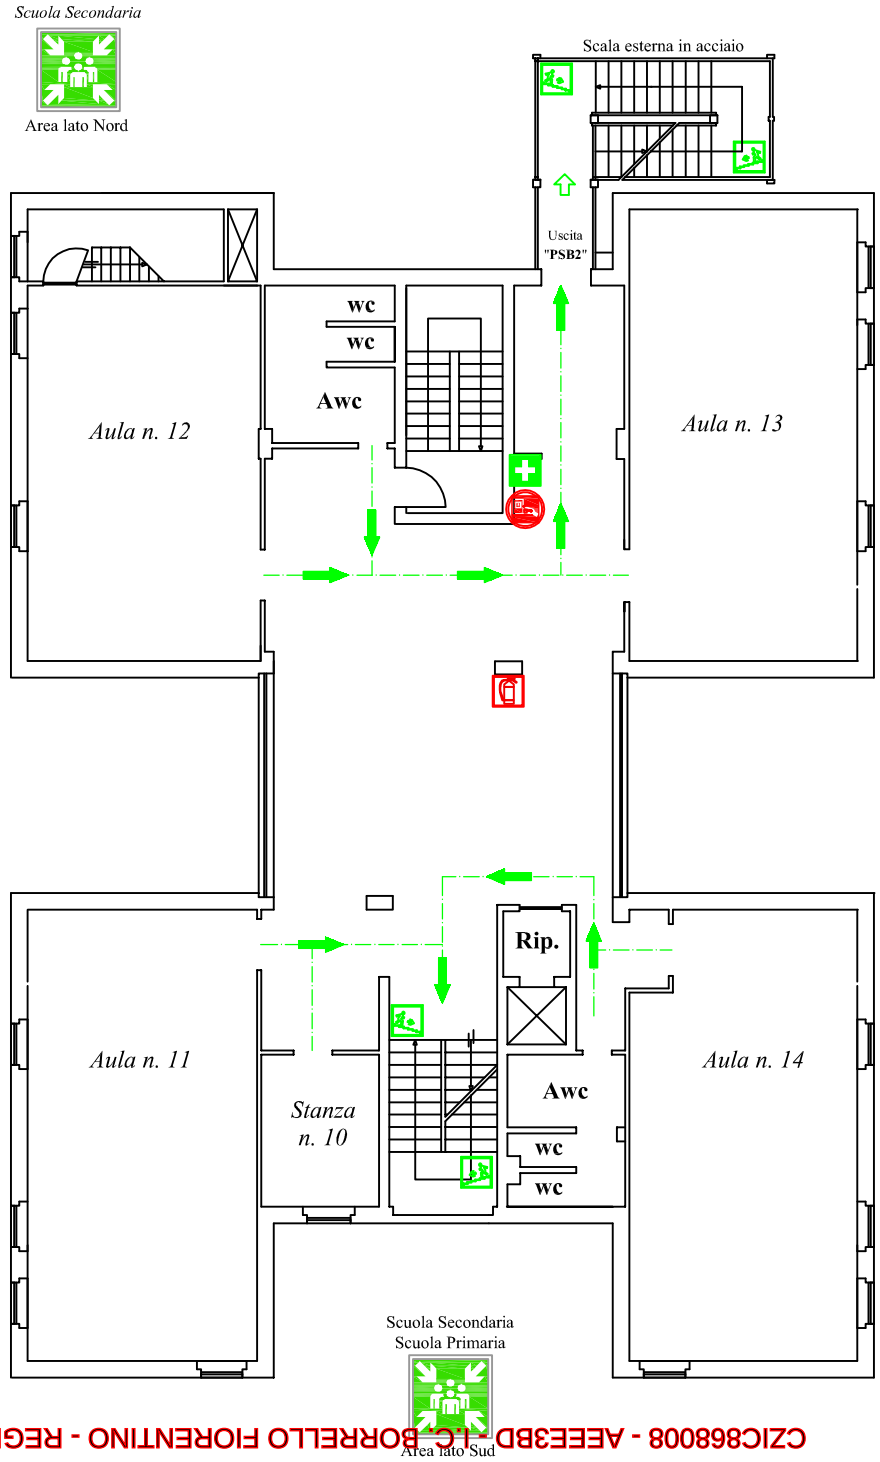

CZIC86800B - AEEE3BD - I.C. BORRELLO FIORENTINO - REGISTRO PROTOCOLLO - 0000551 - 14/01/2025 - VI.9 - U

R.S.P.P.
Arch./prof. Francesco Antonio FALVO