

ISTITUTO COMPRENSIVO
"E. Borrello - F. Fiorentino"
Via Matarazzo - LAMEZIA TERME (CZ)

Aggiornato:
Dicembre 2024

Plesso Gizzeria Lido

PIANO TERRA


Planimetria di emergenza ed evacuazione

- La classe 1^a C esce dall' Uscita: "*Ingresso lato Sud*"
- Le classi 2^aC - 3^aC - 4^aC e 5^aC escono dall' Uscita: "*Ingresso lato Sud*"

Nota:

- Le vie di uscita devono essere libere da ostacoli

Via Caracciolo

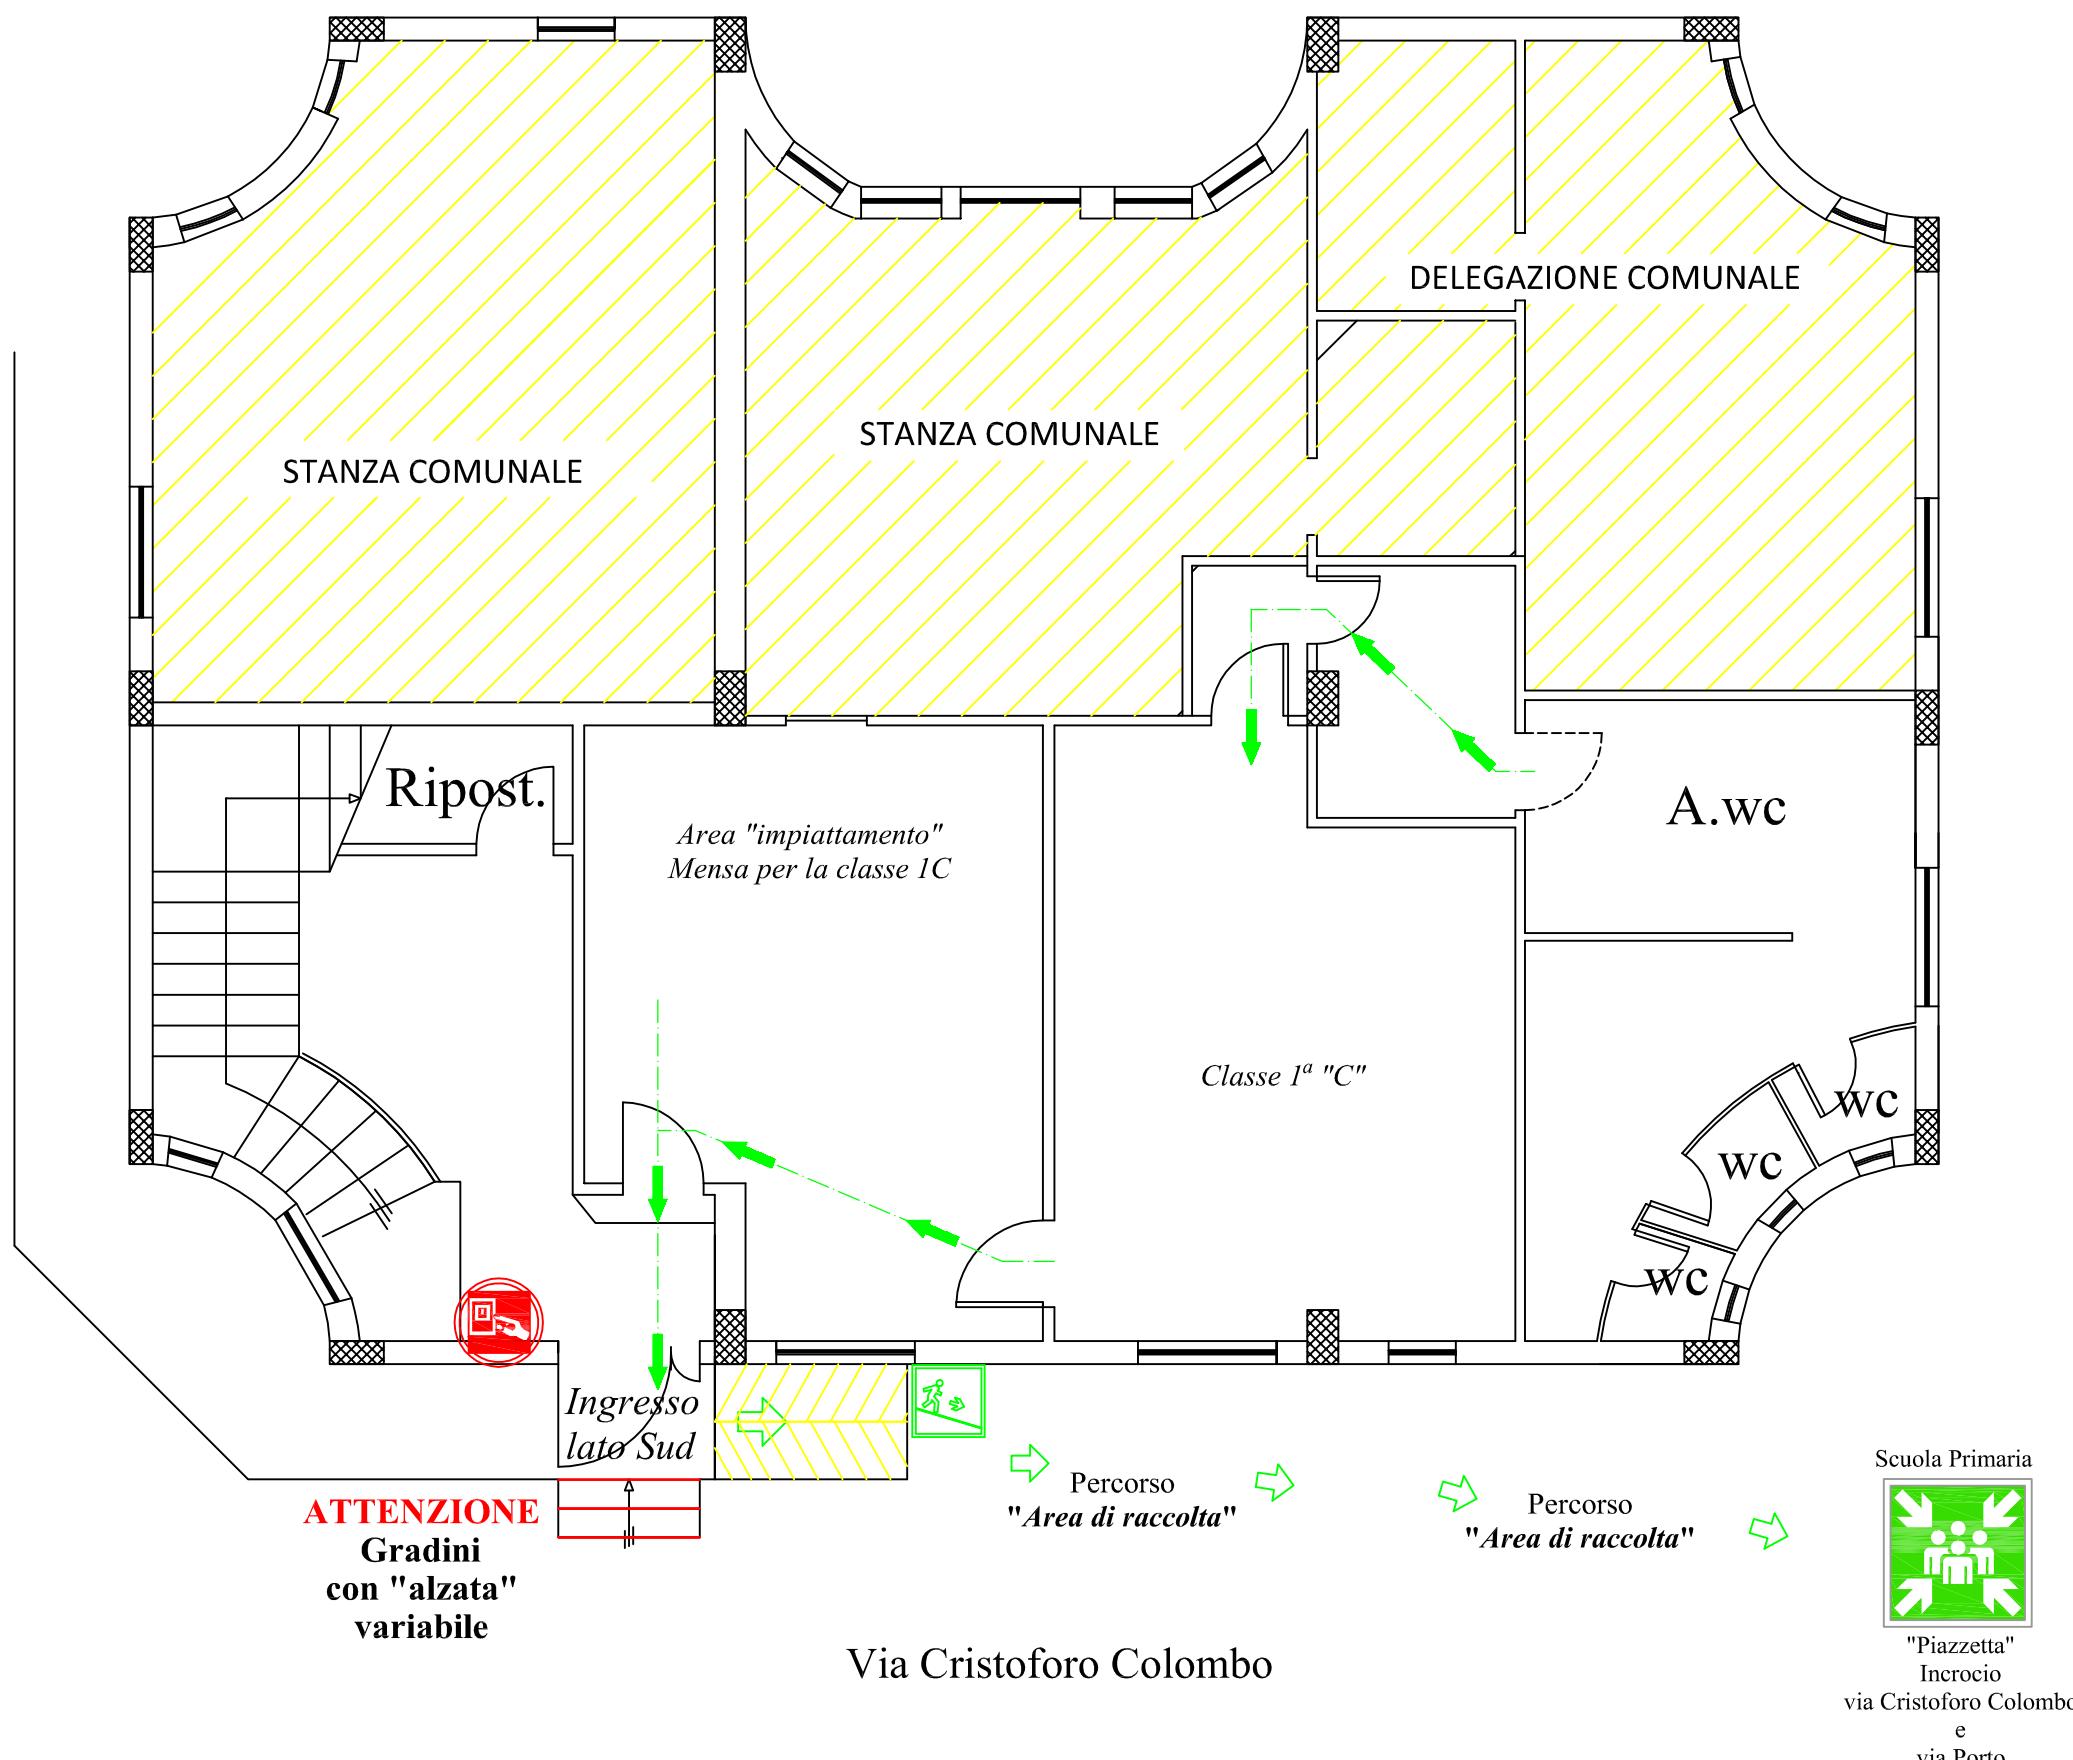

LEGENDA

- | | |
|---|--|
|  | Percorso di uscita in alto |
|  | Percorso di uscita in basso |
|  | Percorso di uscita in orizzontale |
|  | Idrante |
|  | Estintore a CO ₂ |
|  | Estintore a polvere |
|  | Cassetta di pronto soccorso |
|  | Percorso esterno in orizzontale |
|  | Interruttore energia elettrica |
|  | Interruttore energia elettrica caldaia |
|  | Verso di salita dei gradini |
|  | Saracinesca erogazione metano |
|  | Scala in discesa nel verso di fuga |
|  | Scala in salita nel verso di fuga |
|  | Rampa in discesa nel verso di fuga |
|  | Area di raccolta |
|  | Interruttore "di piano" energ. elettr. |
|  | VOI SIETE QUI |

MODALITA' DI EVACUAZIONE IN CASO DI ALLARME

All'inizio dell'emergenza il suono della campanella sarà ripetuto ad intermittenza (ad intervalli di due secondi circa); successivamente il suono continuo darà l'avvio alle operazioni di evacuazione; di conseguenza:

- Interrompere tutte le attività
 - Non aprire le finestre
 - Lasciare gli oggetti personali dove si trovano
 - Seguire le indicazione del/la docente
 - Mantenere la calma, non spingere, non correre, non urlare
 - Uscire ordinatamente incolonnandosi dietro gli "Aprifila"
 - Procedere in fila indiana
 - Seguire le vie di fuga indicate
 - Raggiungere l'area di raccolta.