

ISTITUTO COMPRENSIVO “E. Borrello - F. Fiorentino”

Via Matarazzo - LAMEZIA TERME (CZ)


Scuola dell'Infanzia "Leopardi" / Palestra  
Via Leopardi

PIANO TERRA

Planimetria di emergenza ed evacuazione

CZIC868008 - AEEE3BD - I.C. BORRELLO FIORENTINO - REGISTRO PROTOCOLLO - 0000750 - 16/01/2026 - VI.9 - U

Aggiornato:  
Dicembre 2024

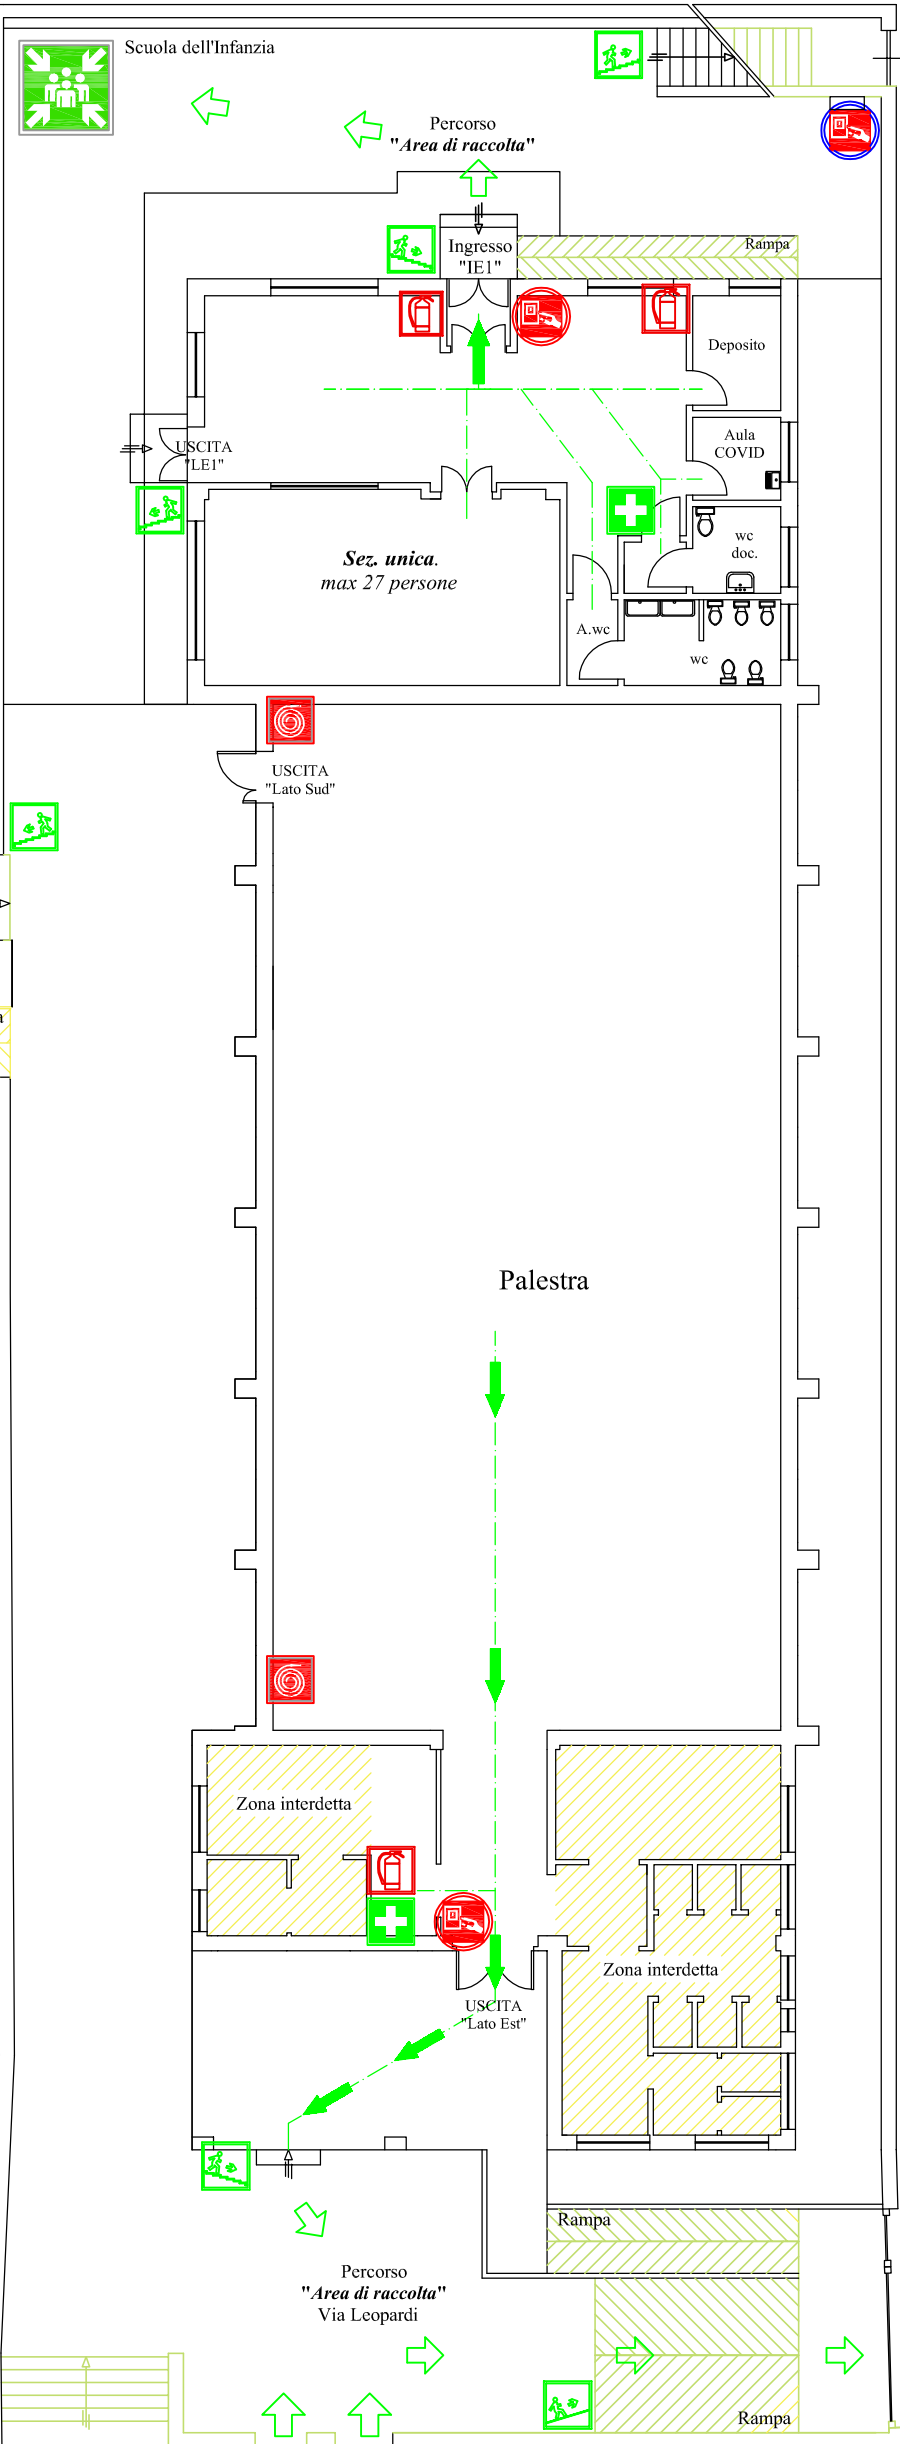

- La sezione esce dall' Uscita: "Ingresso IE1"
- Le persone della palestra escono dall' Uscita: "Lato Sud"

MODALITA' DI EVACUAZIONE  
IN CASO DI ALLARME

All'inizio dell'emergenza il suono della campanella sarà ripetuto ad intermittenza (ad intervalli di due secondi circa); successivamente il suono continuo darà l'avvio alle operazioni di evacuazione; di conseguenza:

- Interrompere tutte le attività
- Non aprire le finestre
- Lasciare gli oggetti personali dove si trovano
- Seguire le indicazione del/la docente
- Mantenere la calma, non spingere, non correre, non urlare
- Uscire ordinatamente incolonnandosi dietro gli "Aprifila"
- Procedere in fila indiana
- Seguire le vie di fuga indicate
- Raggiungere l'area di raccolta.

Le vie di uscita devono essere libere da ostacoli

LEGENDA

- Percorso di uscita in basso
- Percorso di uscita in orizzontale
- Idrante
- Estintore a CO2
- Estintore a polvere
- Cassetta di primo soccorso
- Percorso esterno in orizzontale
- Interruttore energia elettrica
- Interruttore energia elettrica caldaia
- Saracinesca erogazione metano
- Rampa in salita nel verso di fuga
- Scala in discesa nel verso di fuga
- Scala in salita nel verso di fuga
- Verso di salita dei gradini
- Area di raccolta
- Interruttore generale energia elettrica
- VOI SIETE QUI

Nota:  
Il numero massimo delle persone, presenti per aula, è dato dagli alunni iscritti più i docenti.