Nord

Aggiornato: Dicembre 2024

ISTITUTO COMPRENSIVO
"E. Borrello - F. Fiorentino"
Via Matarazzo - LAMEZIA TERME (CZ)

Plesso "Borrello"
sito in Piazza "5 Dicembre"

PIANO TERRA

Planimetria di emergenza ed evacuazione

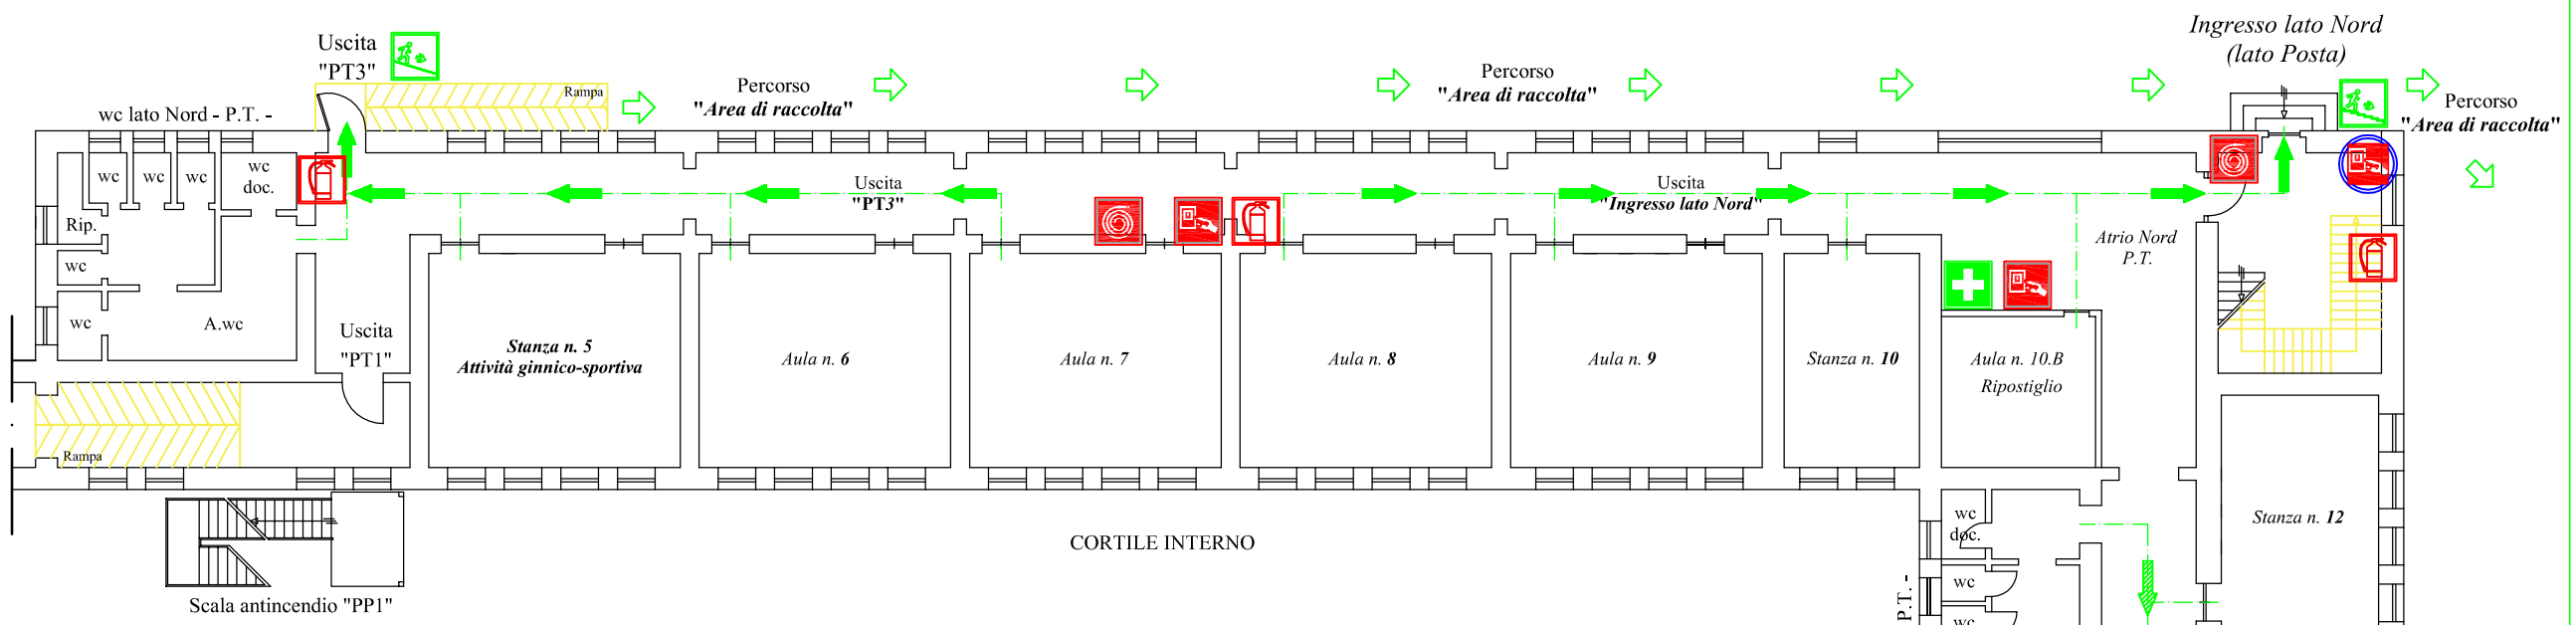

LEGENDA

- Percorso di uscita in basso
- Percorso di uscita in orizzontale
- Percorso di uscita in alto
- Idrante
- Estintore a CO_2
- Estintore a polvere
- Cassetta di primo soccorso
- Percorso esterno in orizzontale
- Interruttore energia elettrica
- Interruttore energia elettrica caldaia
- Saracinesca erogazione metano
- Scala in discesa nel verso di fuga
- Rampa in discesa nel verso di fuga
- Area di raccolta
- Interruttore generale energia elettrica
- VOI SIETE QUI

MODALITA' DI EVACUAZIONE IN CASO DI ALLARME

All'inizio dell'emergenza il suono della campanella sarà ripetuto ad intermittenza (ad intervalli di due secondi circa); successivamente il suono continuo darà l'avvio alle operazioni di evacuazione; di conseguenza:

- Interrompere tutte le attività
- Non aprire le finestre
- Lasciare gli oggetti personali dove si trovano
- Seguire le indicazione del/la docente
- Mantenere la calma, non spingere, non correre, non urlare
- Uscire ordinatamente incolonnandosi dietro gli "Aprifila"
- Procedere in fila indiana
- Seguire le vie di fuga indicate
- Raggiungere l'area di raccolta.

- Le persone nella stanza n. **5** escono dall' Uscita*: "PT3"*
- Le classi nelle aule n. **6 - 7** escono dall' Uscita*: "PT3"*
- Le classi nelle aule n. **8 -9** escono dall' Uscita*: "Ingresso lato Nord"*
- Le persone nelle stanze n. 12 - 13 - 14 - 15 - 16 - 17 - 17.B - 18 - 18.B escono dall' Uscita: *"Ingresso lato Est"*
- Le Sezioni nelle aule n. **21 - 22 -23** escono dall' Uscita: *"Ingresso Infanzia"*

Note:

- Le vie di uscita devono essere libere da ostacoli
- Le persone con difficoltà fisiche utilizzano la rampa a loro più vicina

CZIC86800B - AEEE3BD - I.C. BORRELLO FIORENTINO - REGISTRO PROTOCOLLO - 0000555 - 14/01/2025 - VI.9 - U

R.S.P.P.
Arch./prof. Francesco Antonio FALVO