

Nord

ISTITUTO COMPRENSIVO “E. Borrello - F. Fiorentino”

Via Matarazzo - LAMEZIA TERME (CZ)

Plesso via "Matarazzo"

PIANO TERRA

Aggiornato:
Dicembre 2025

Planimetria di emergenza ed evacuazione

Le vie di uscita devono essere libere da ostacoli

Nota:
- Le persone con disabilità fisiche utilizzano la rampa posta agli Ingressi "B" e "C"

MODALITA' DI EVACUAZIONE
IN CASO DI ALLARME

All'inizio dell'emergenza il suono della campanella sarà ripetuto ad intermittenza (ad intervalli di due secondi circa); successivamente il suono continuo darà l'avvio alle operazioni di evacuazione;

di conseguenza:

- Interrompere tutte le attività
- Non aprire le finestre
- Lasciare gli oggetti personali dove si trovano
- Seguire le indicazioni del/la docente
- Mantenere la calma, non spingere, non correre, non urlare
- Uscire ordinatamente incolonnandosi dietro gli "Aprifila"
- Procedere in fila indiana
- Seguire le vie di fuga indicate
- Raggiungere l'area di raccolta.

LEGENDA

Percorso di uscita in alto

Percorso di uscita in basso

Percorso di uscita in orizzontale

Idrante

Estintore a CO₂

Estintore a polvere

Cassetta di primo soccorso

Percorso esterno in orizzontale

Interruttore energia elettrica

Interruttore energia elettrica caldaia

Verso di salita dei gradini

Saracinesca erogazione metano

Scala in discesa nel verso di fuga


Scala in salita nel verso di fuga

Rampa in discesa nel verso di fuga

Area di raccolta

Interruttore "di piano" energ. elettr.

VOI SIETE QUI

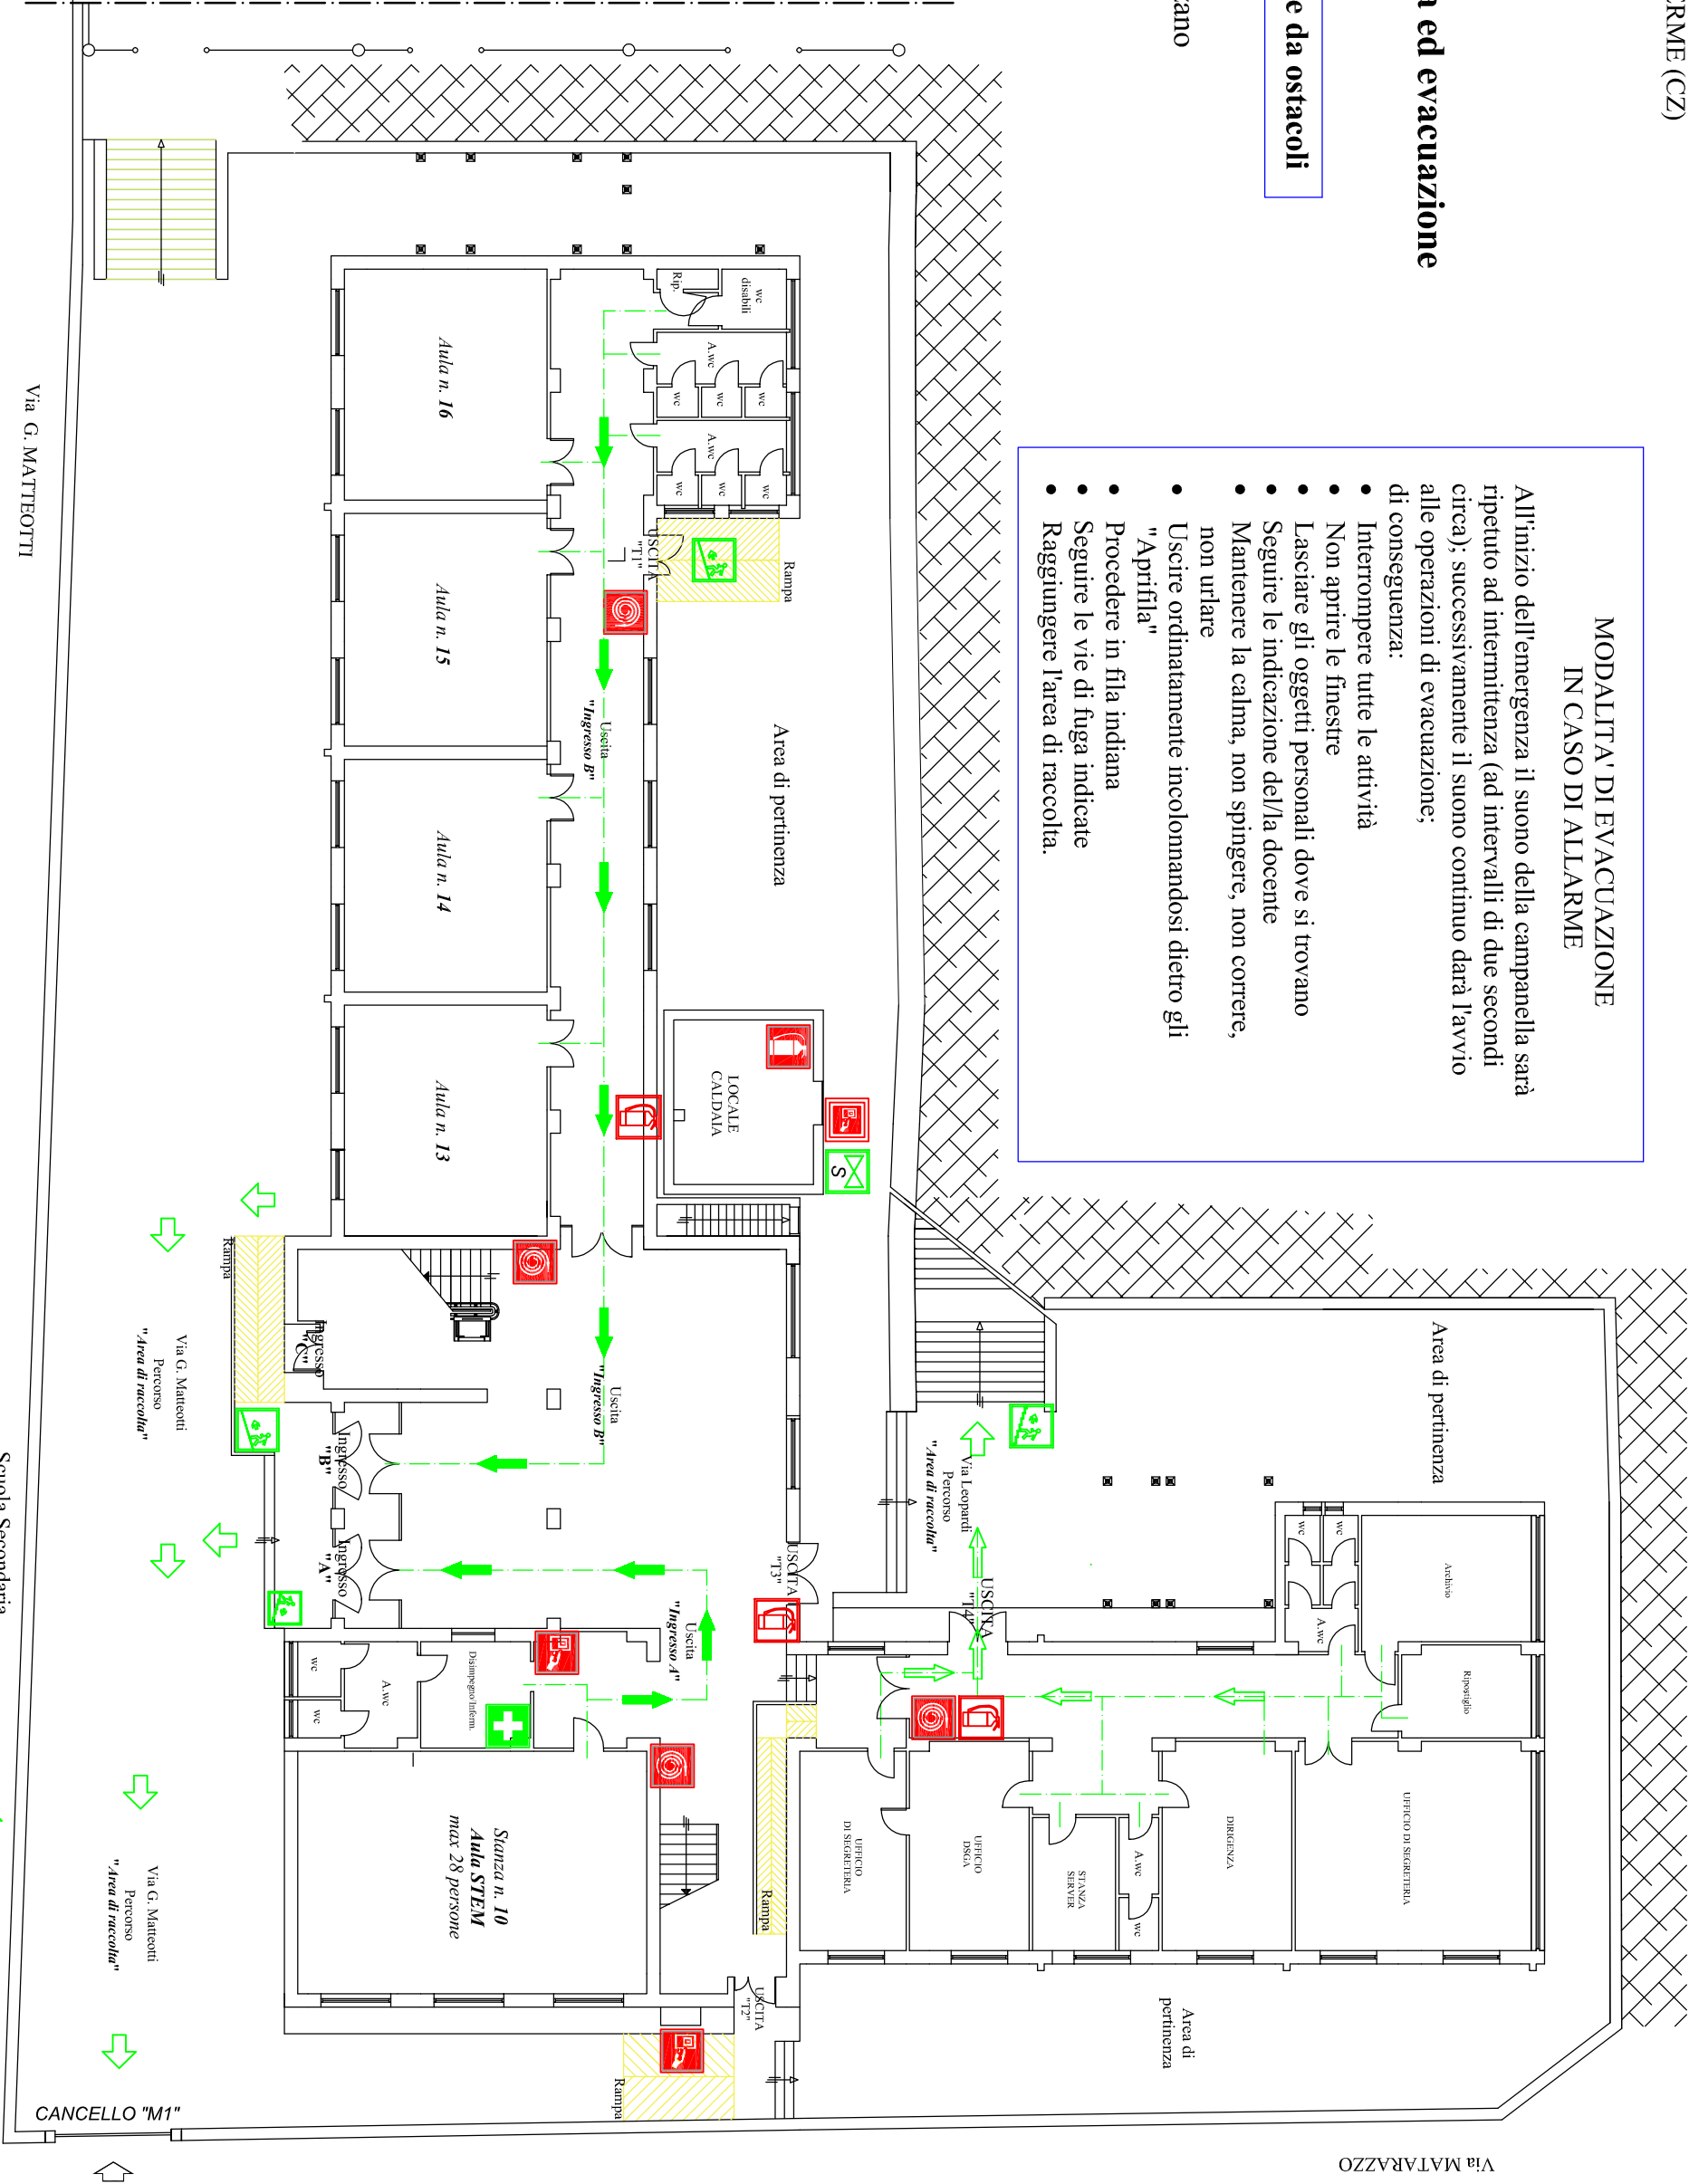


- Le classi nelle aule n. **13 - 14 - 15 - 16** escono dall' Uscita: "*Ingresso B*"

- La classe nell' aula n. **10** esce dall'Uscita: "*Ingresso A*"

- Gli Uff. Amministrativi esce dall'Uscita: "*T4*"

N - 61A - 5202/10/171 - 85550000 - OTTOCOLO PROTO SIGRE - ONININENI OTTLEBOB 'C' I - DB3E3EEV - 8008989172

Scuola Secondaria
Scuola Primaria

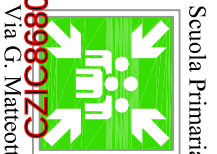

Via G. Matteotti
Via G. Matteotti

R.S.P.P.
Arch./prof. Francesco Antonio Falvo