KRIC81500P - A7E9CA1 - REGISTRO PROTOCOLLO - 0003196 - 24/09/2022 - IV.5 - U
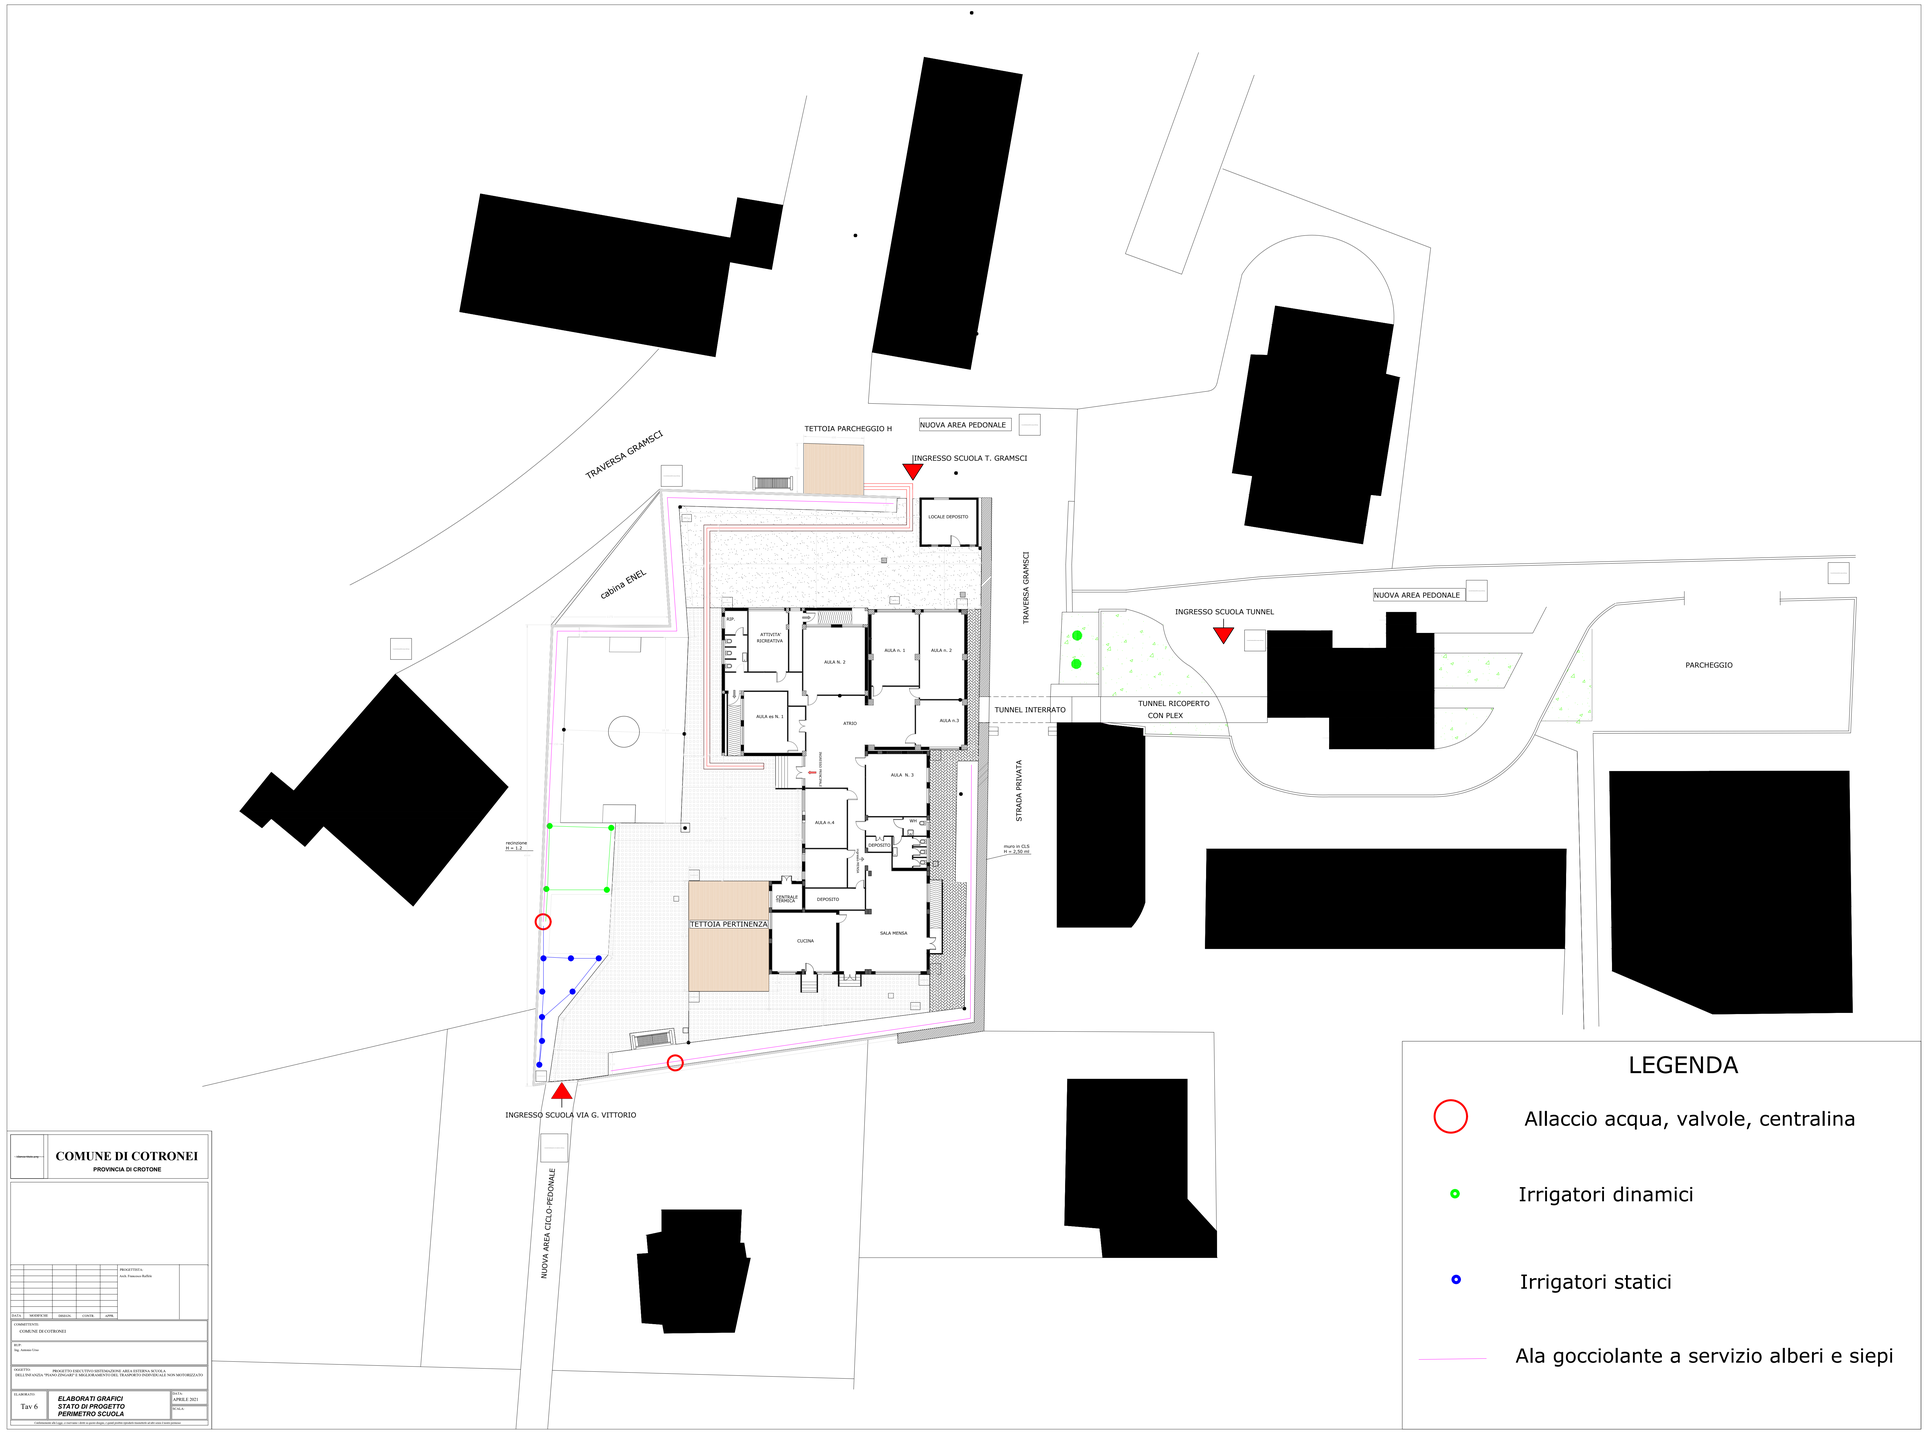
PLANIMETRIA IMPIANTO IRRIGUO